

Regione Piemonte

COMUNE DI IVREA
Città Metropolitana di Torino




HUB “GUELPA CENTRE” POLO CULTURALE PRESSO PIAZZA
OTTINETTI ED EX CENA
LAVORI DI DEMOLIZIONE DELL'EX CENA

PROGETTO ESECUTIVO

00	07 Agosto 2024	Emissione	SLV	BRN	CRR	
Rev.	Data	Descrizione	Autore	Controllato	Approvato	
		RTP: Ing. Enrico Carrara P.zza Castello, 5 10015 Ivrea (TO) Arch. Francesca Ranieri Via N. Ginzburg, 1 10015 Ivrea (TO) Dott.ssa Lorenza Boni Via Loc. Zuin, 4 10010 Chiverrano (TO) Arch. Lorenzo Selva Via Ravizzone, 18 13856 Vigliano Biellese (BI) RUP: Ing. Fabio Fiore Via Cardinale Fietta, 3 10015 Ivrea (TO) PROPRIETÀ: Comune di Ivrea Piazza Vittorio Emanuele, 1 10015 Ivrea (TO) IMMOBILE: Via S. Varmondo Arborio, 1 10015 Ivrea (TO)			A01	
DENOMINAZIONE						
ESTRATTO DI MAPPA CATASTALE, ESTRATTO DI P.R.G. E ORTOFOTO						
FORMATO	DOCUMENTO	REV.	SCALA	DATA		
---		00	1:1000	AGOSTO 2024		

ESTRATTO DI MAPPA CATASTALE

scala 1:1000

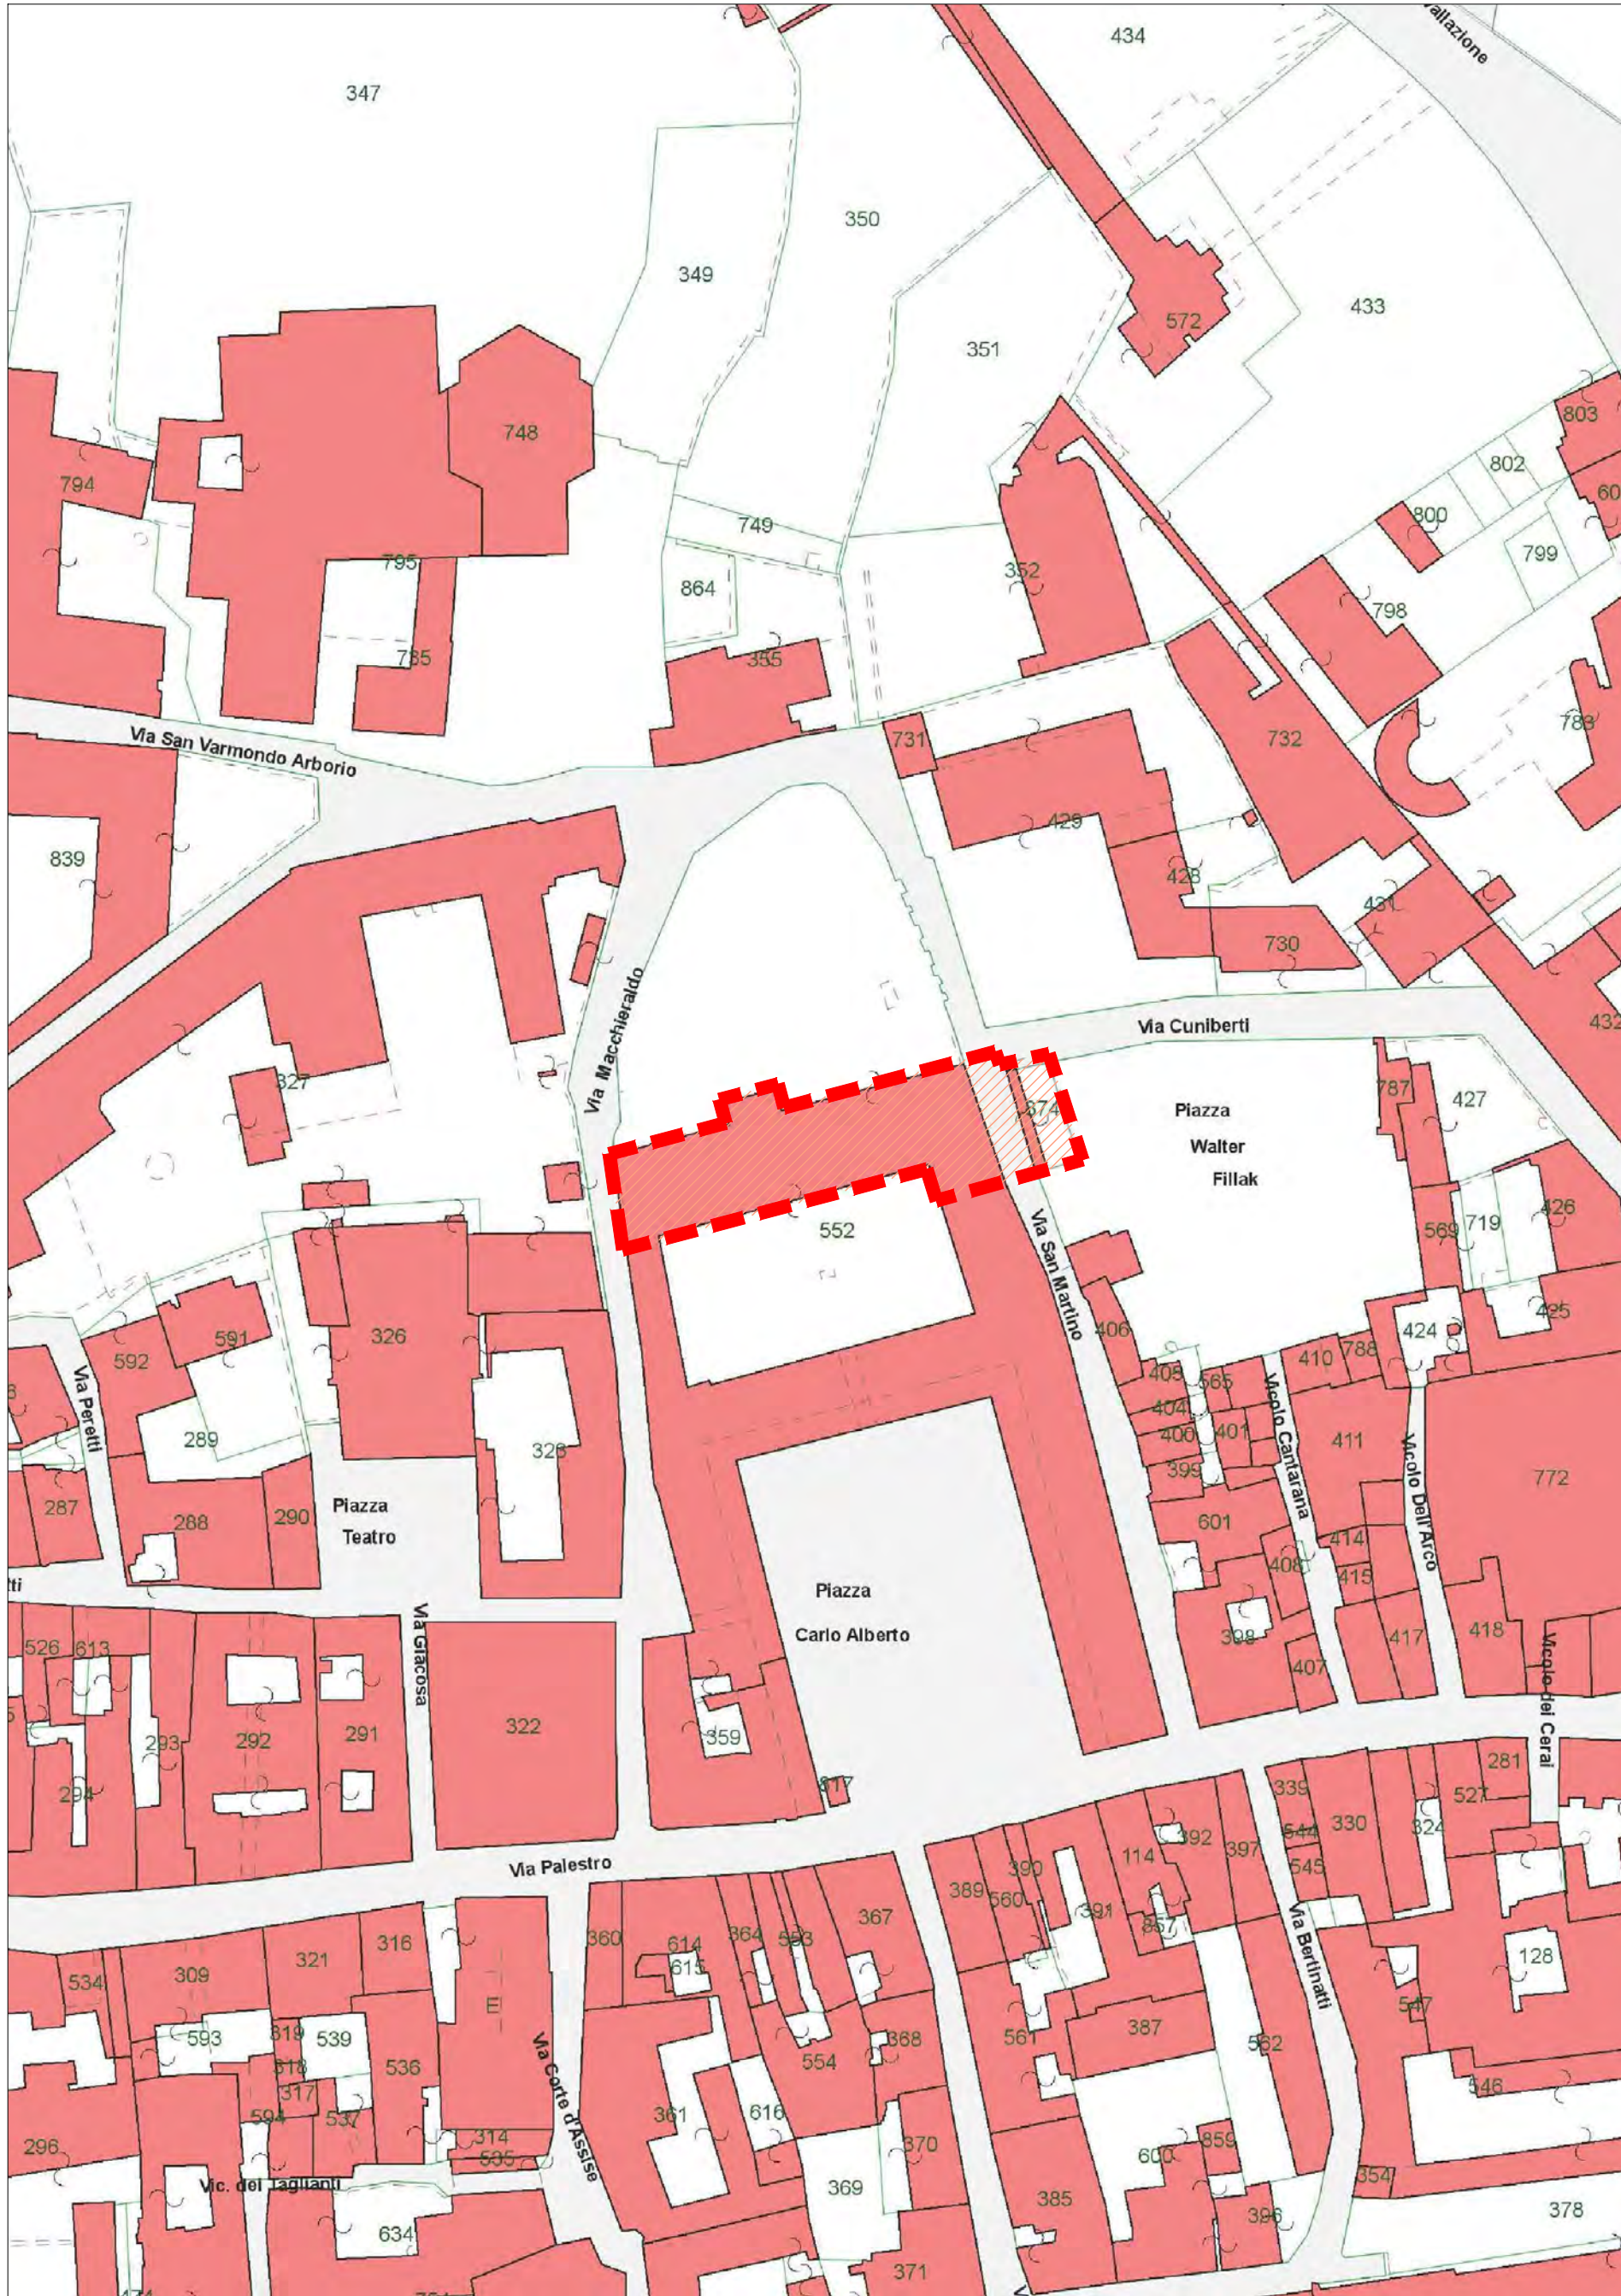


— EDIFICIO OGGETTO DI INTERVENTO

Fig. 34 particella n. 552

ESTRATTO P.R.G.

scala 1:1000

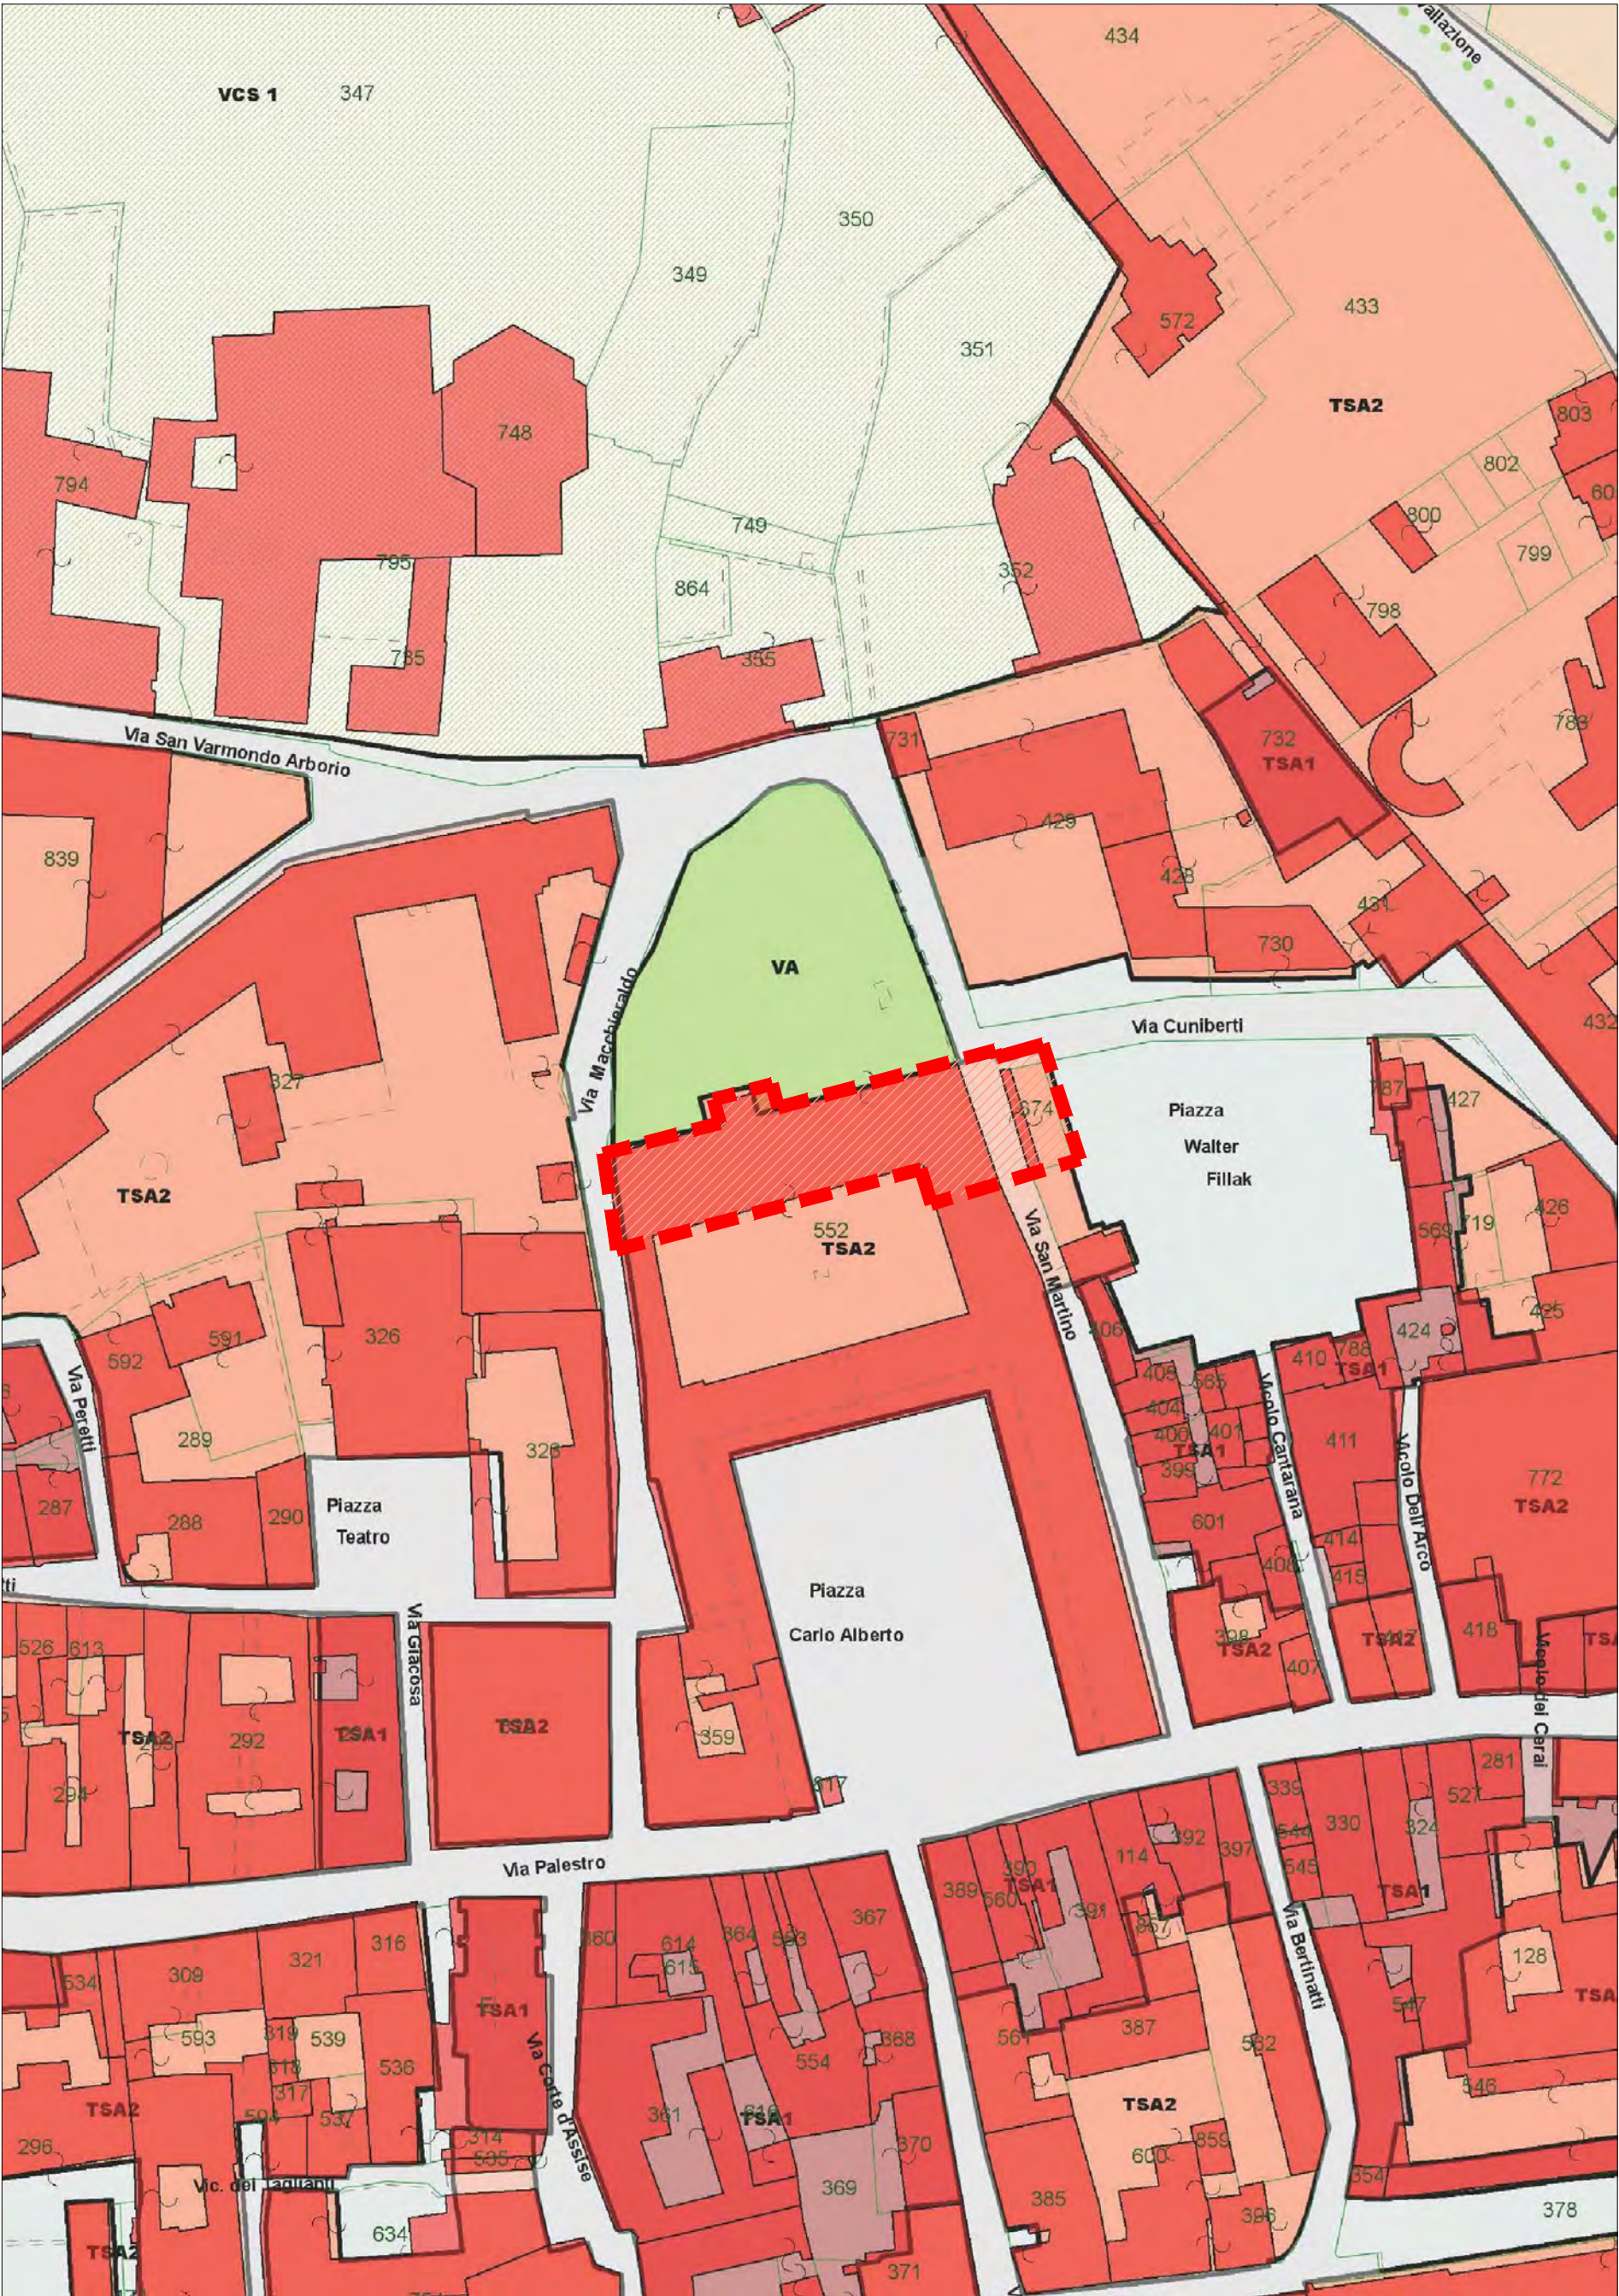

— EDIFICIO OGGETTO DI INTERVENTO

ESTRATTO ORTOFOTO

scala 1:1000



— EDIFICIO OGGETTO DI INTERVENTO



Regione Piemonte

COMUNE DI IVREA
Città Metropolitana di Torino




HUB “GUELPA CENTRE” POLO CULTURALE PRESSO PIAZZA
OTTINETTI ED EX CENA
LAVORI DI DEMOLIZIONE DELL'EX CENA


PROGETTO ESECUTIVO

00	07 Agosto 2024	Emissione	SLV	BRN	CRR
Rev.	Data	Descrizione	Autore	Controllato	Approvato
		RTP: Ing. Enrico Carrara P.zza Castello, 5 10015 Ivrea (TO)	Arch. Francesca Ranieri Via N. Ghinzburg, 1 10015 Ivrea (TO)	Dott.ssa Lorenza Boni Via Loc. Zili, 4 10010 Chivasso (TO)	Arch. Lorenzo Selva Via Ravizzone, 18 13850 Vigliano Biellese (BI)
		RUP: Ing. Fabio Fiore Via Cardinale Fietta, 3 10015 Ivrea (TO)			
		PROPRIETÀ: Comune di Ivrea Piazza Vittorio Emanuele, 1 10015 Ivrea (TO)		IMMOBILE: Via S. Varmondo Arborio, 1 10015 Ivrea (TO)	
		A03			
DENOMINAZIONE					
PIANO QUOTATO					
FORMATO	DOCUMENTO		REV.	SCALA	DATA
---			00	1:250	AGOSTO 2024


Pianta piano terra scala 1:200

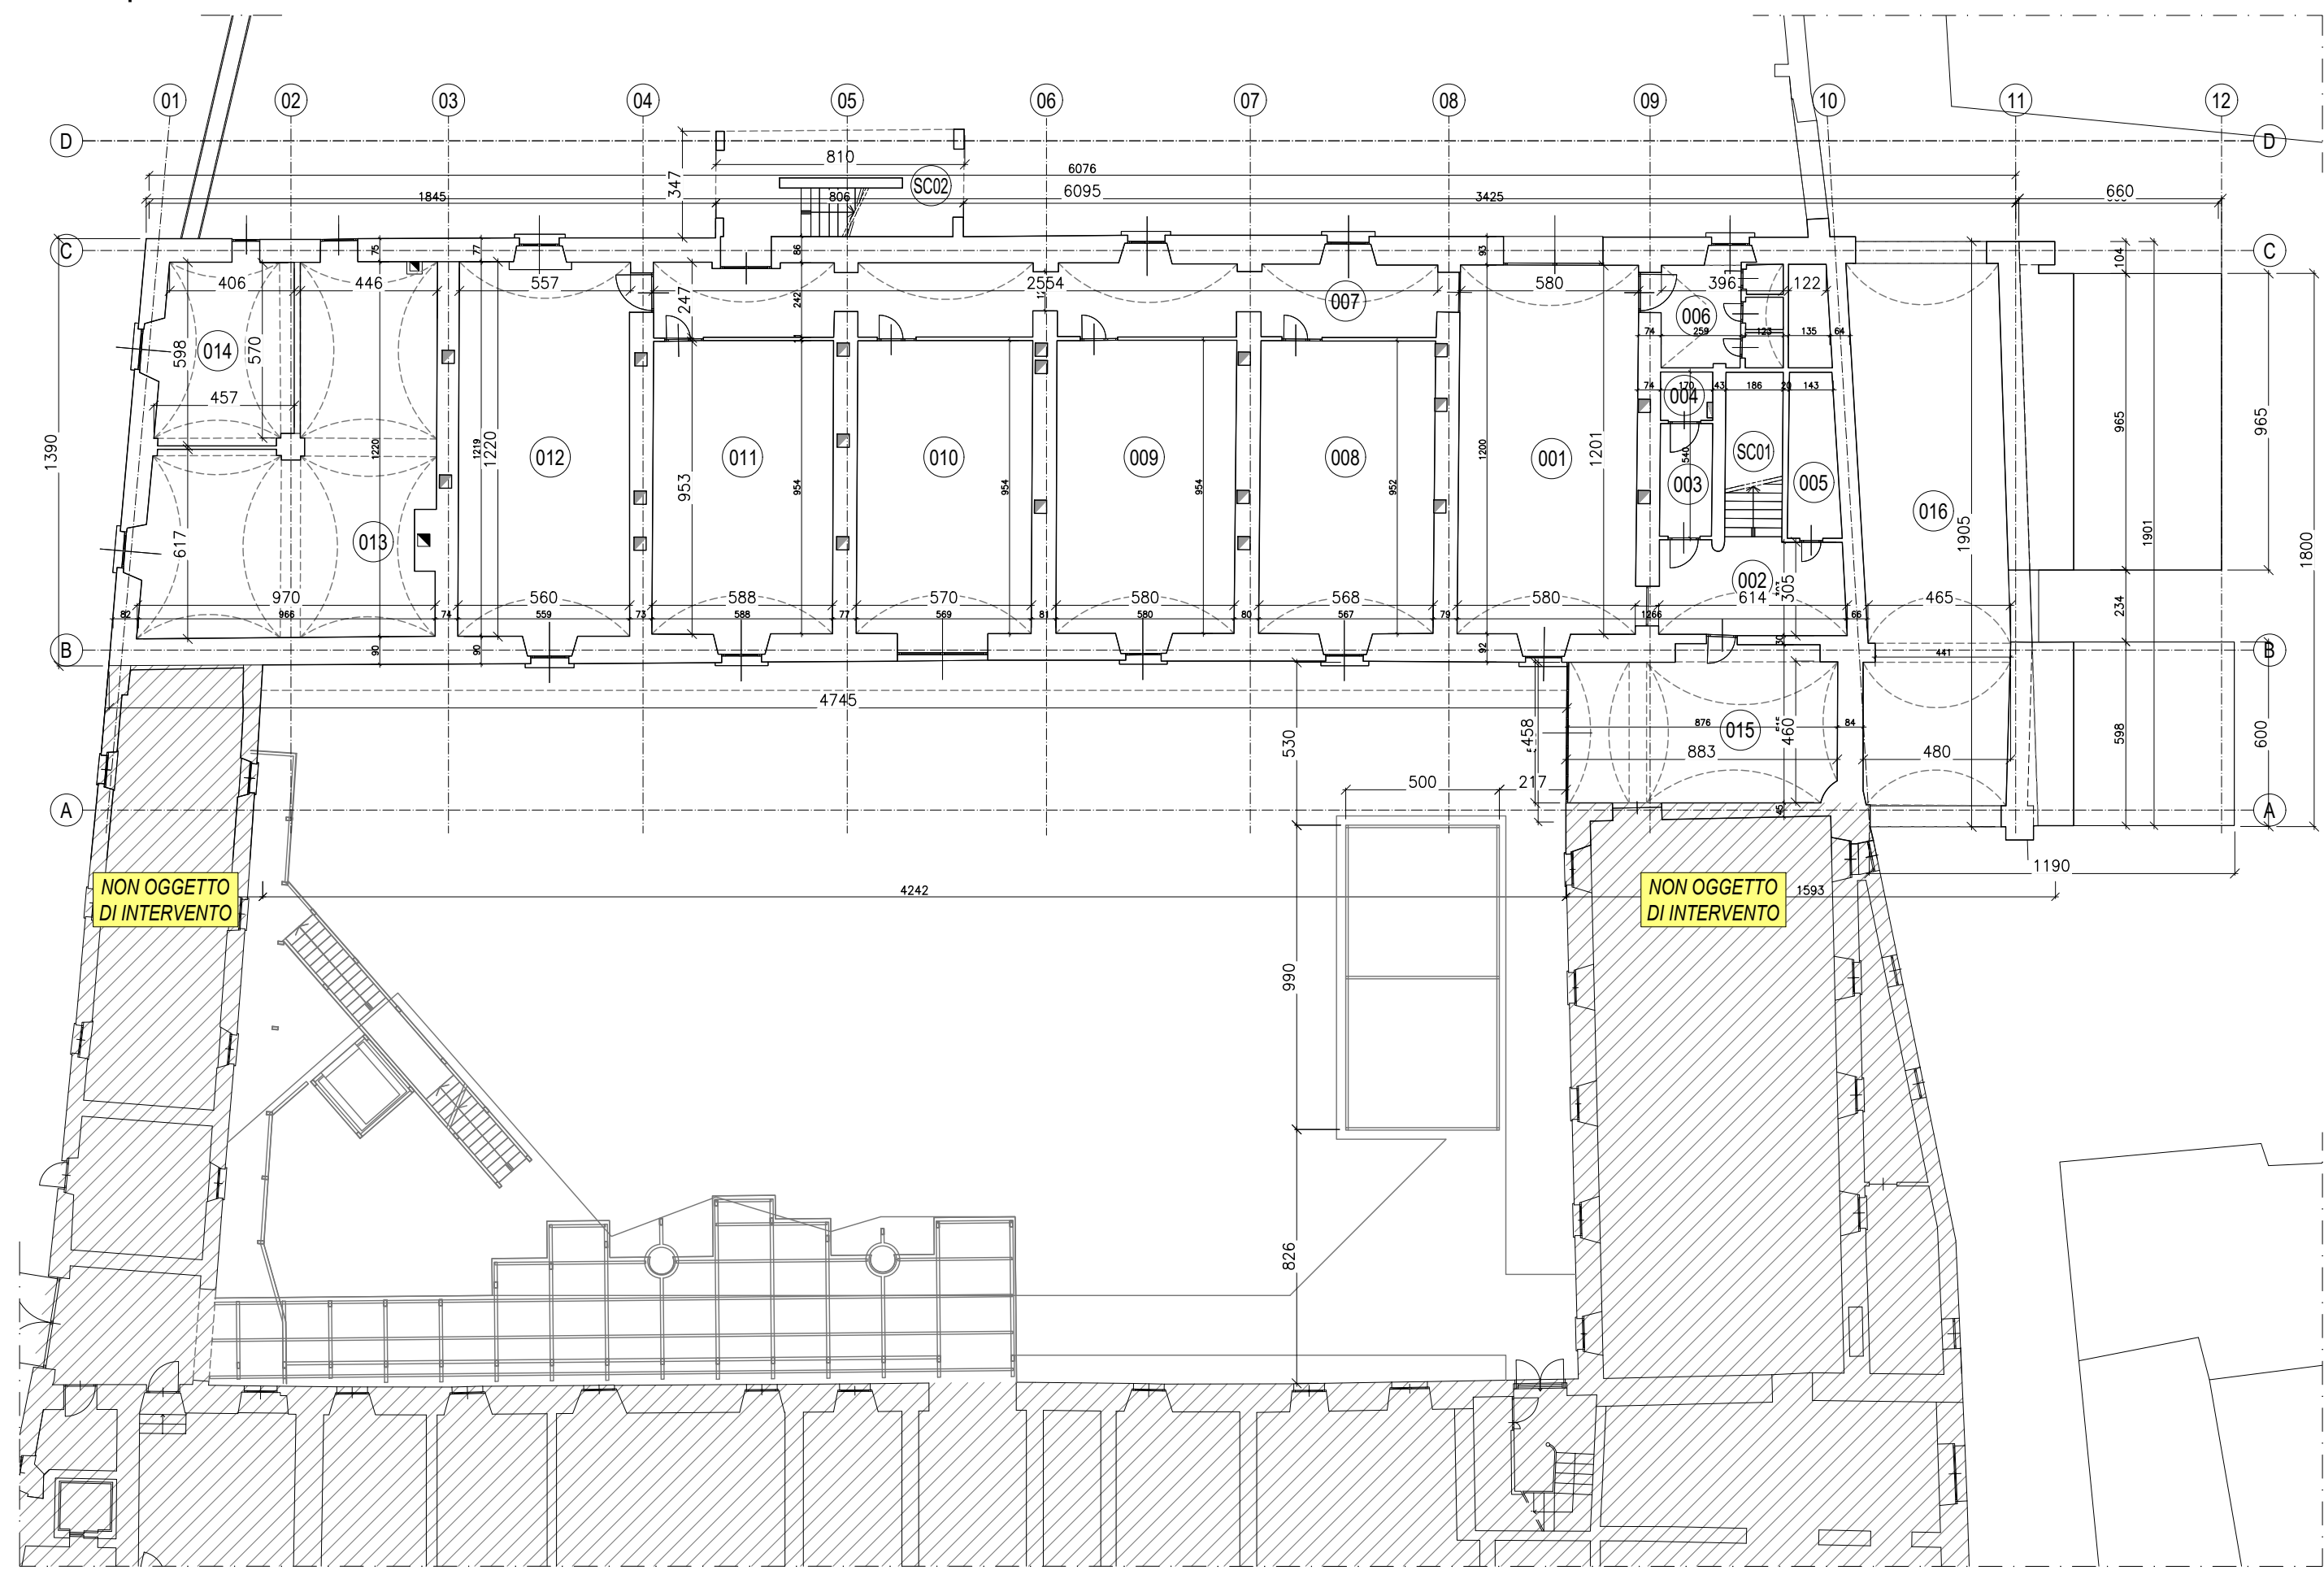


Pianta piano primo scala 1:200

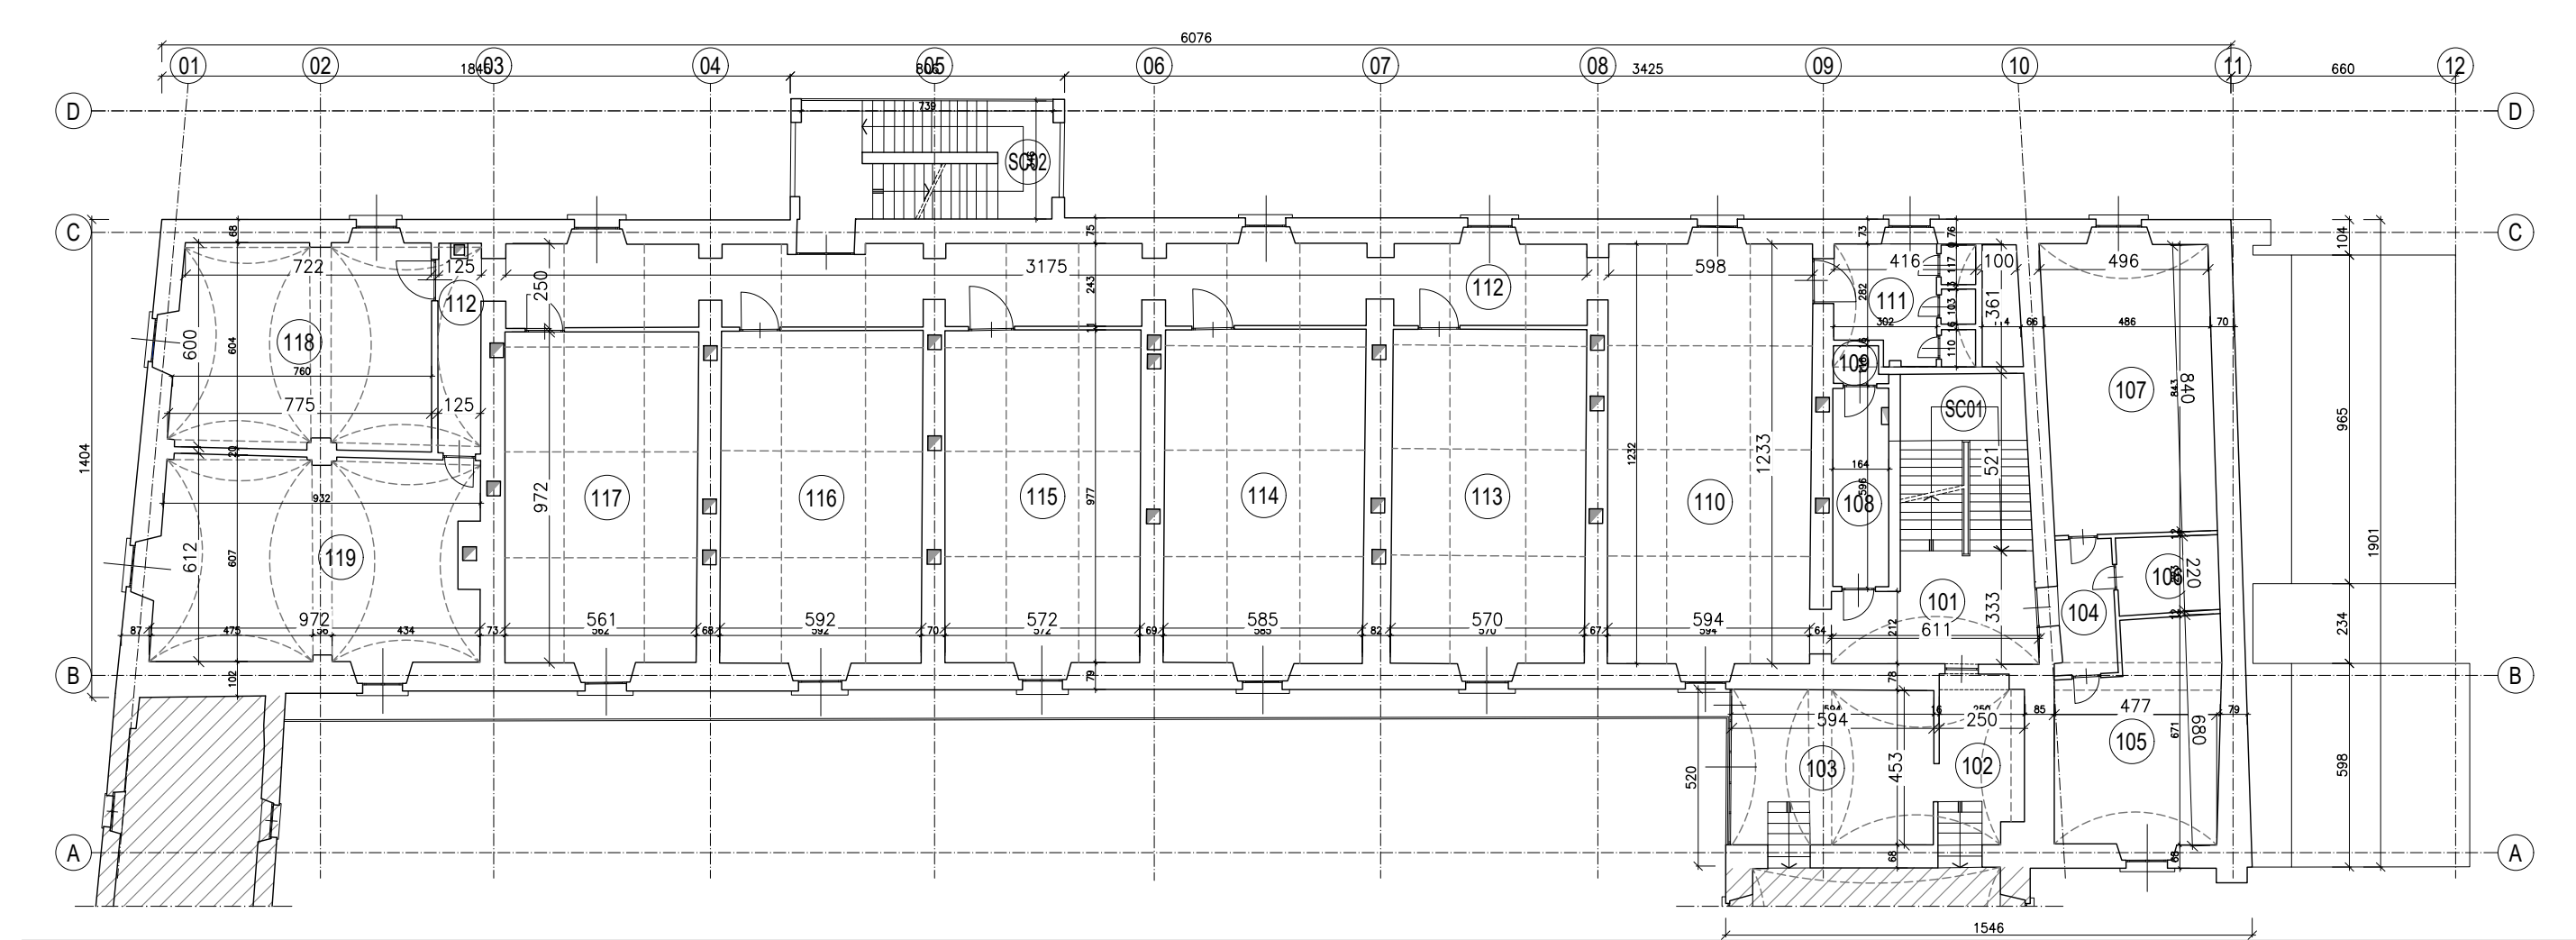


Pianta piano secondo scala 1:200

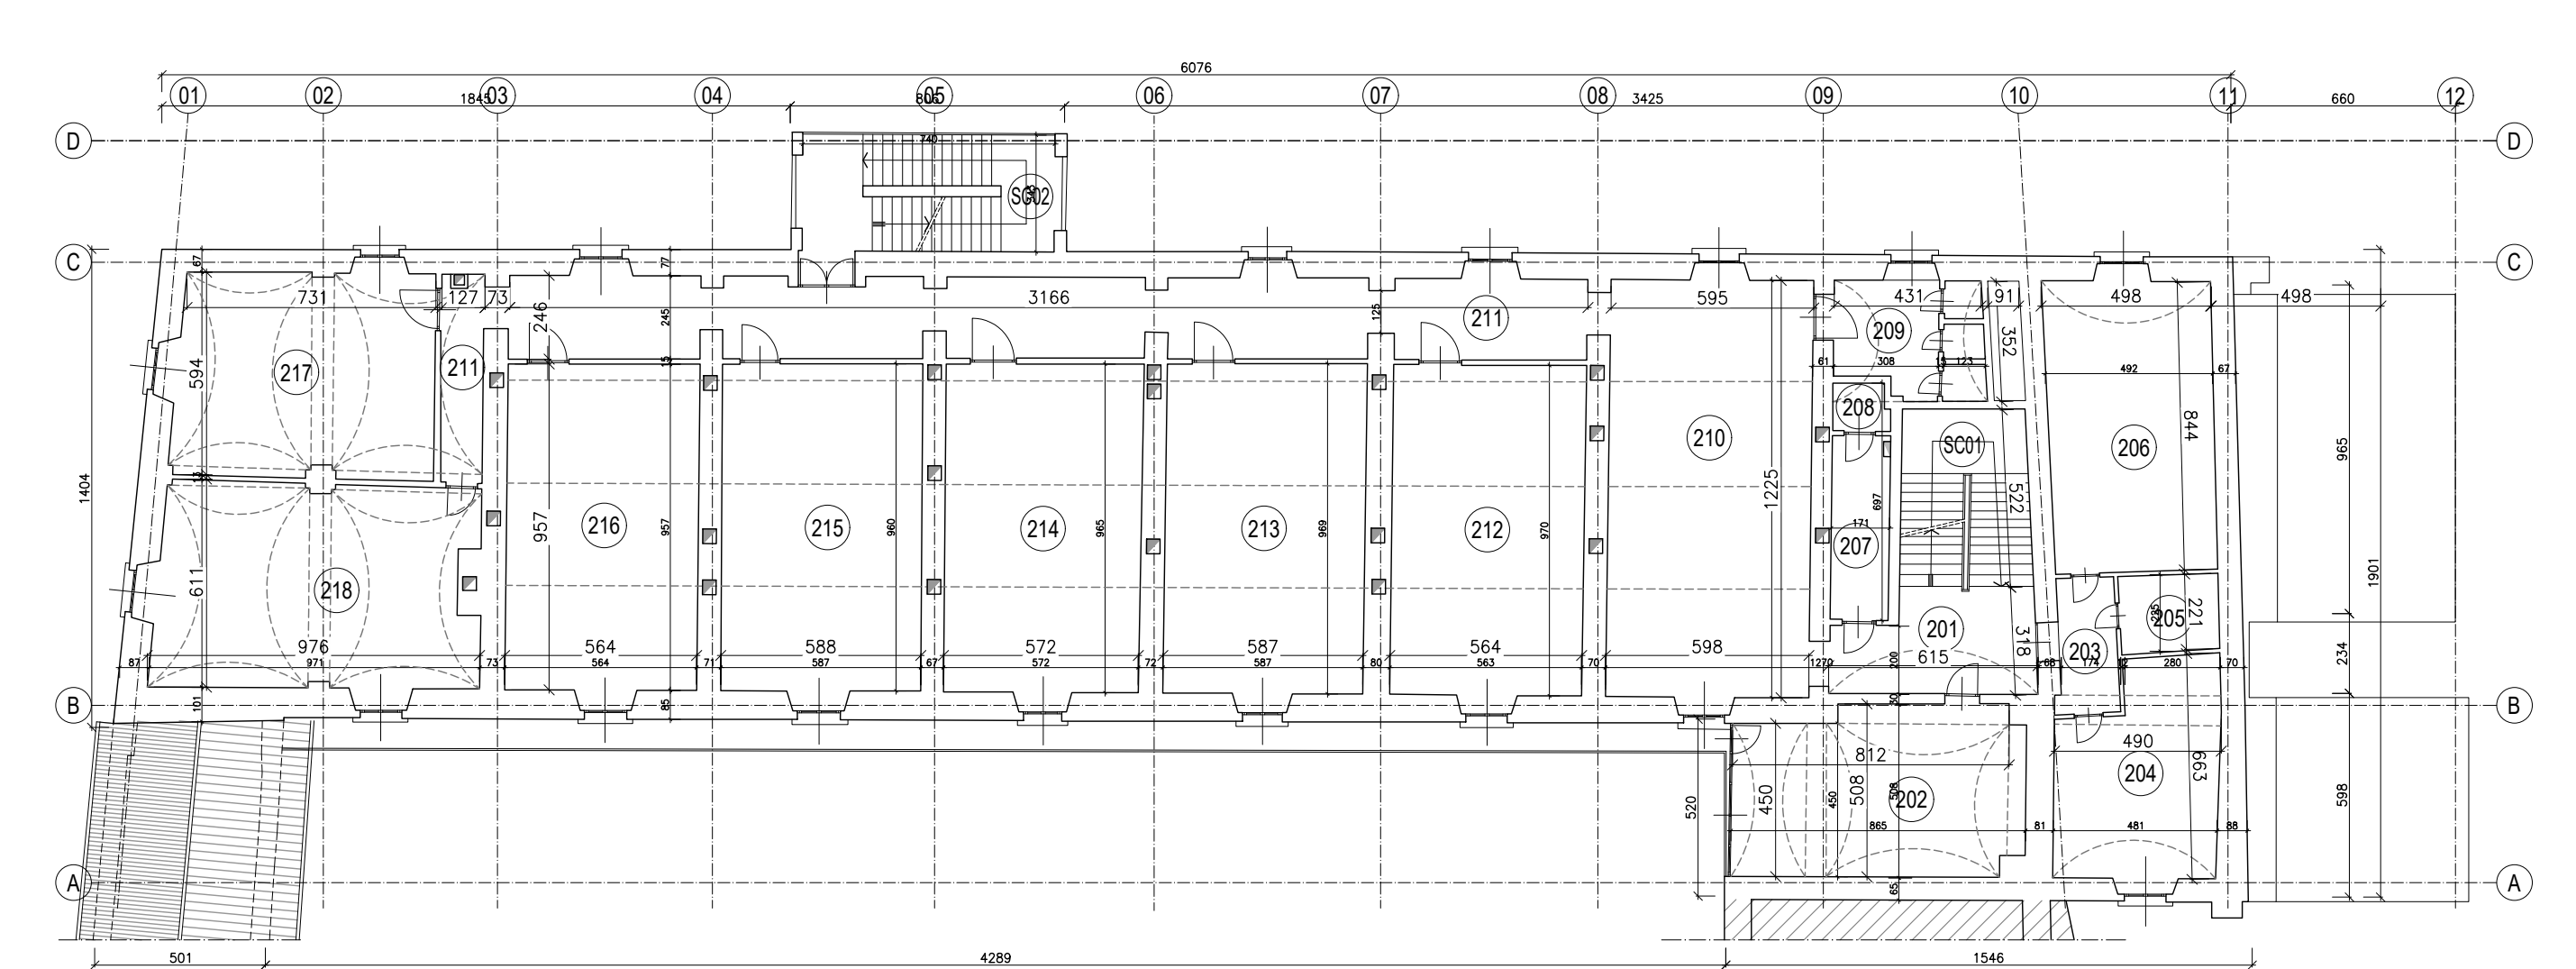


Pianta piano terzo scala 1:200

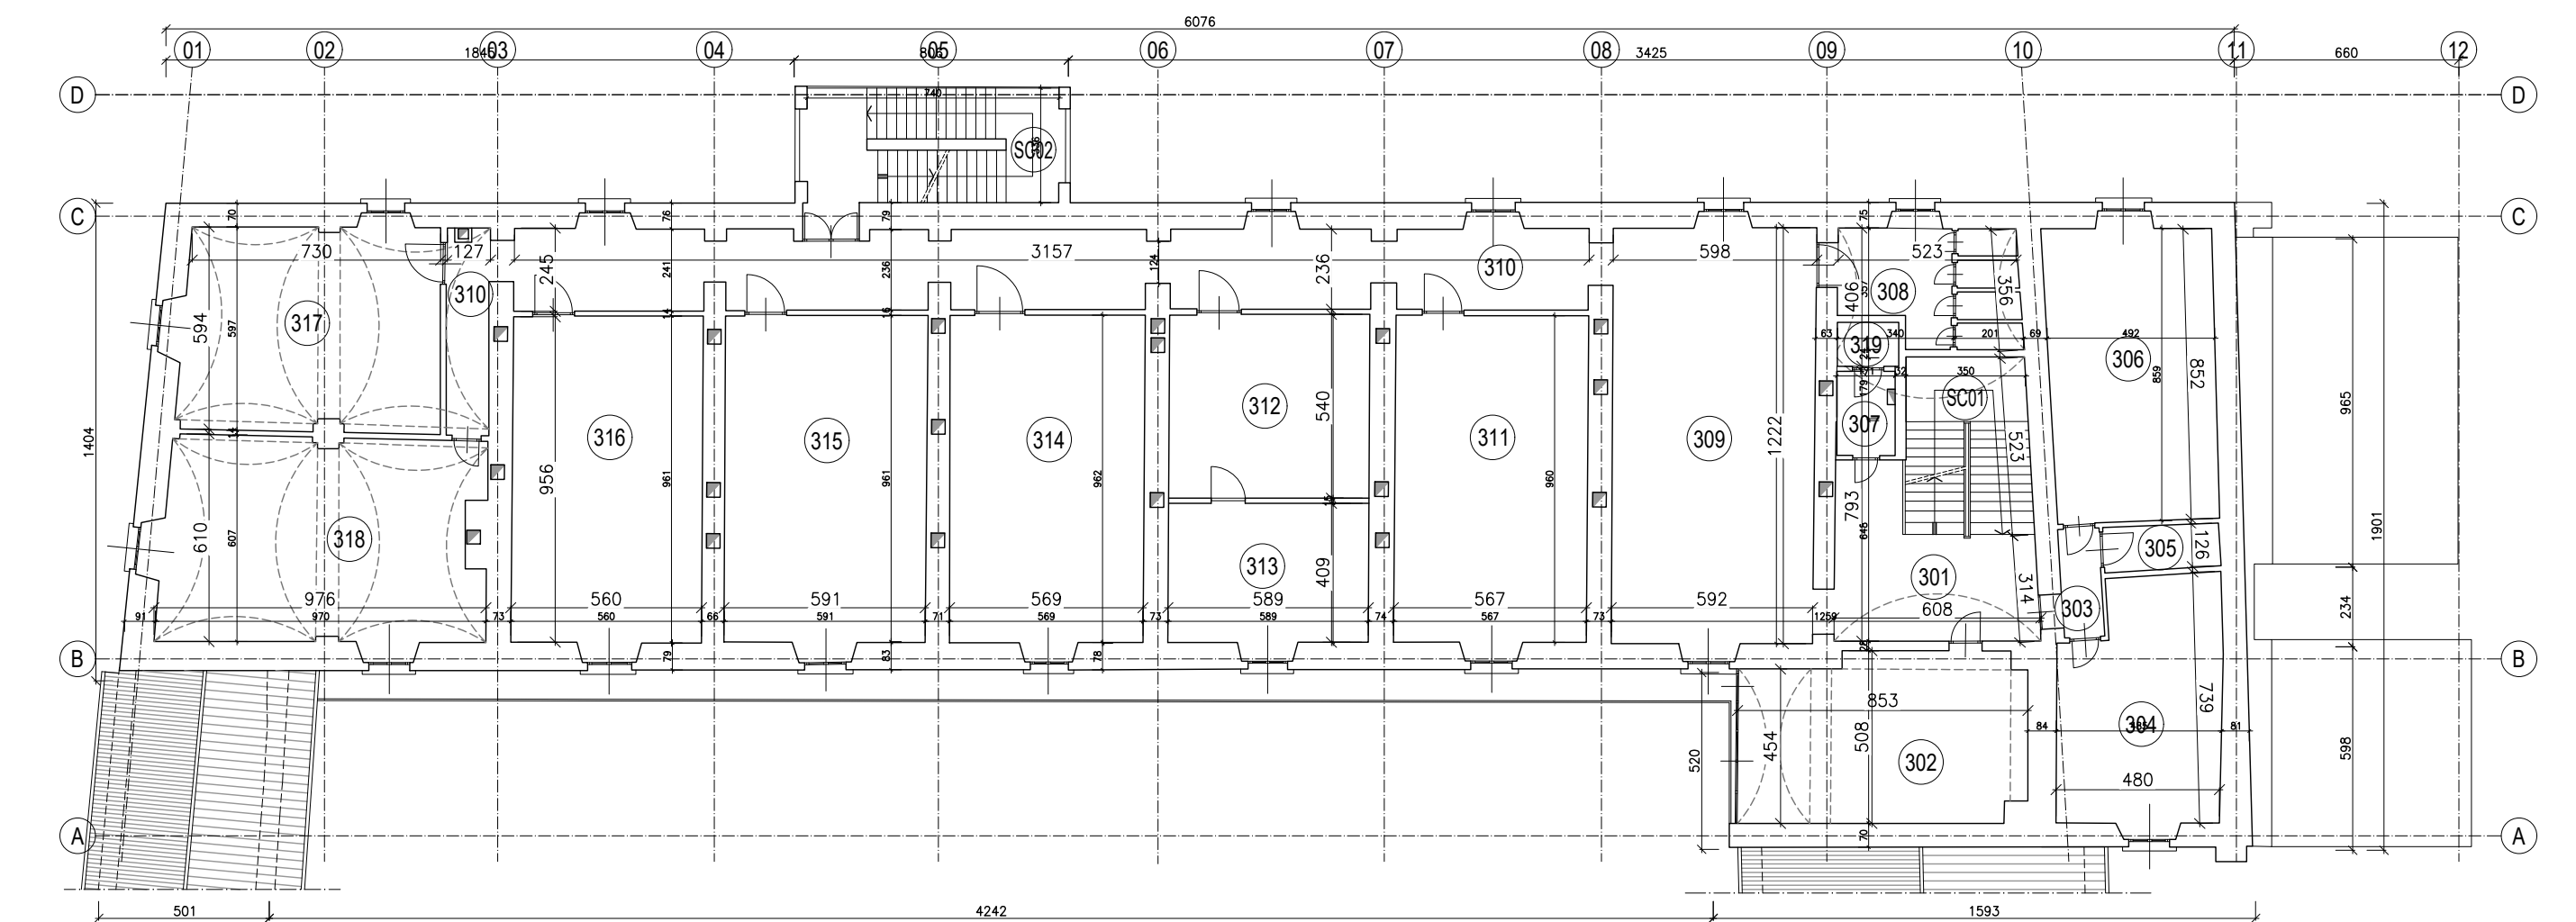

Pianta piano sottotetto scala 1:200

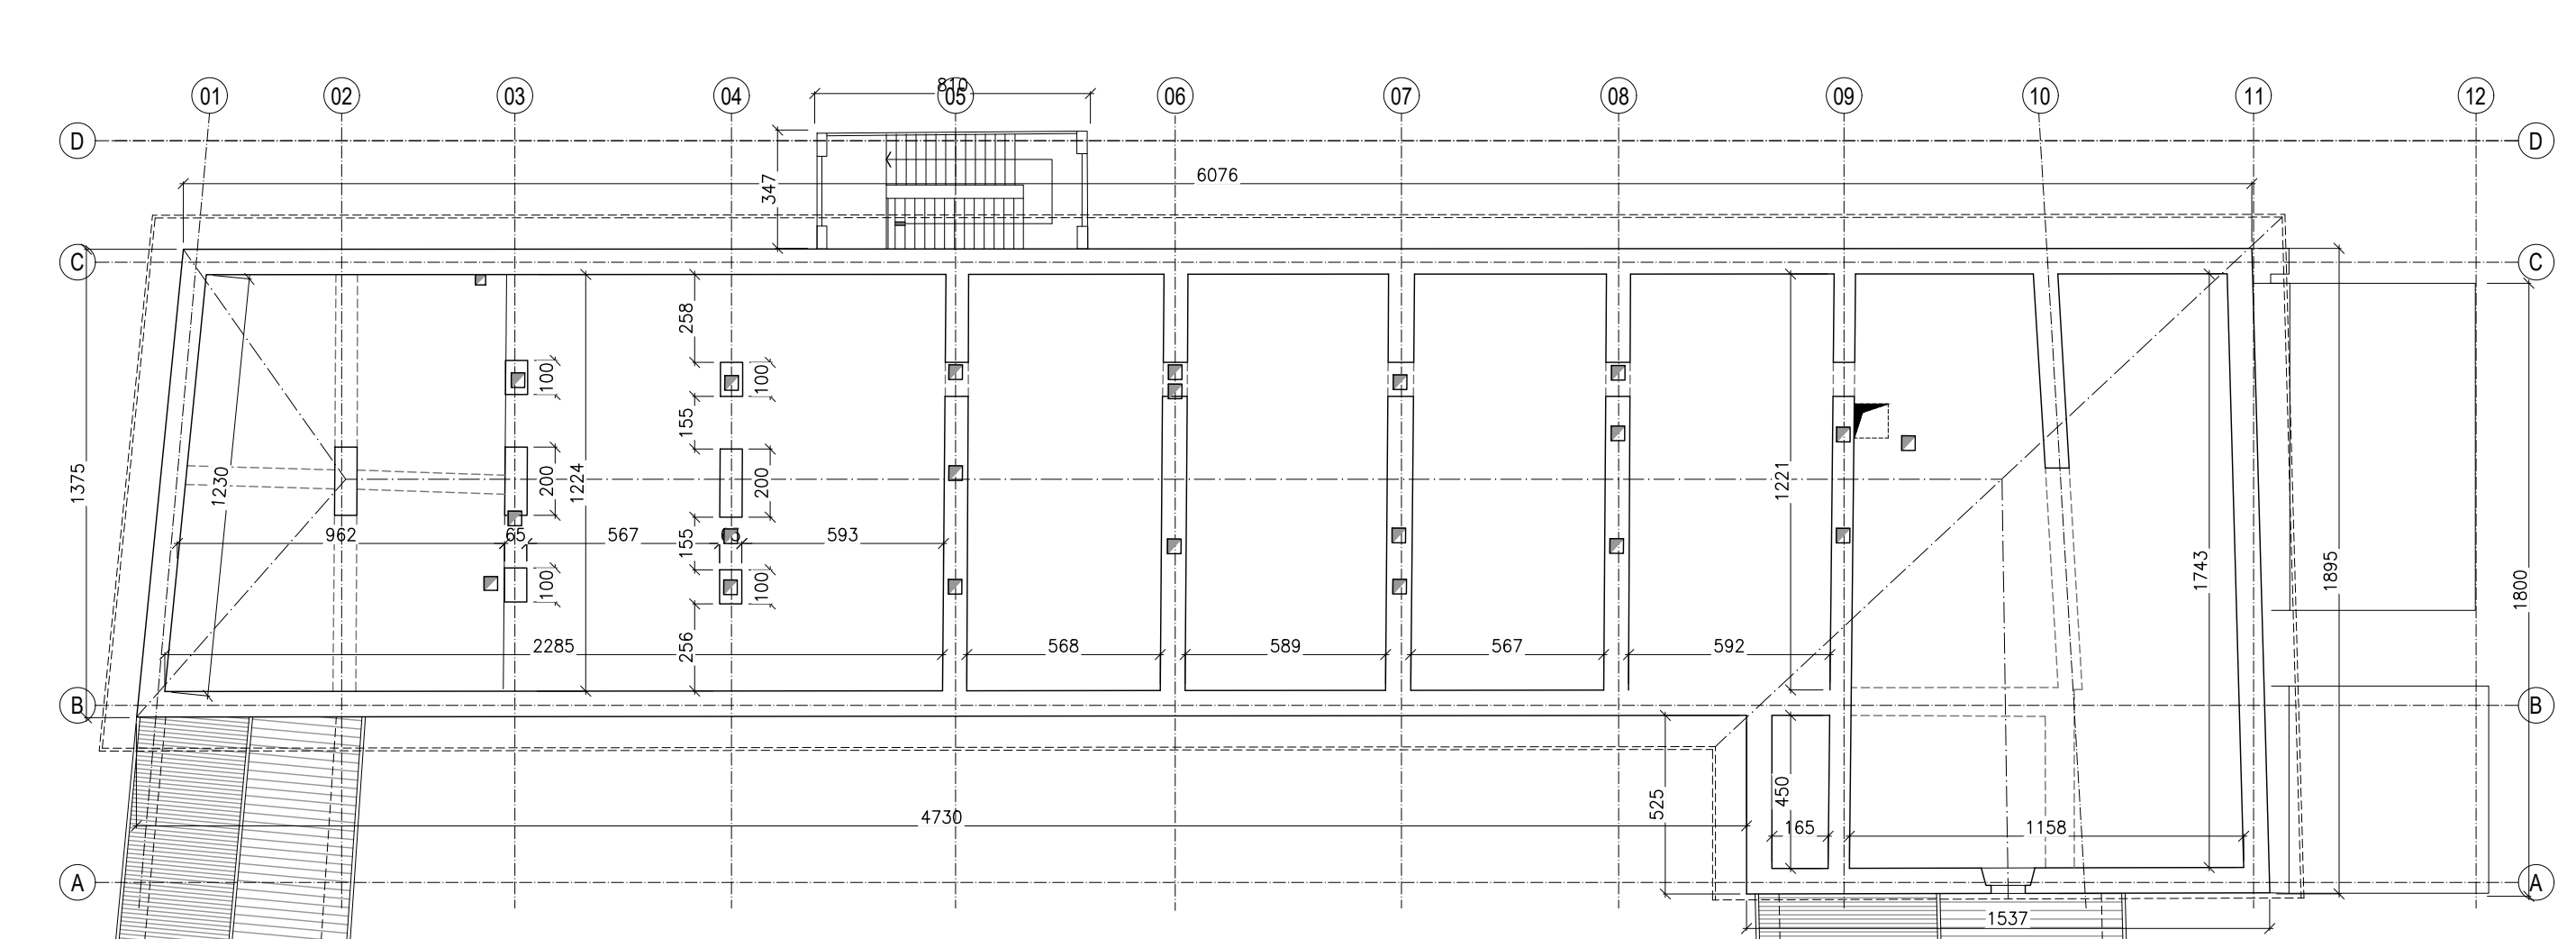

Pianta copertura scala 1:200

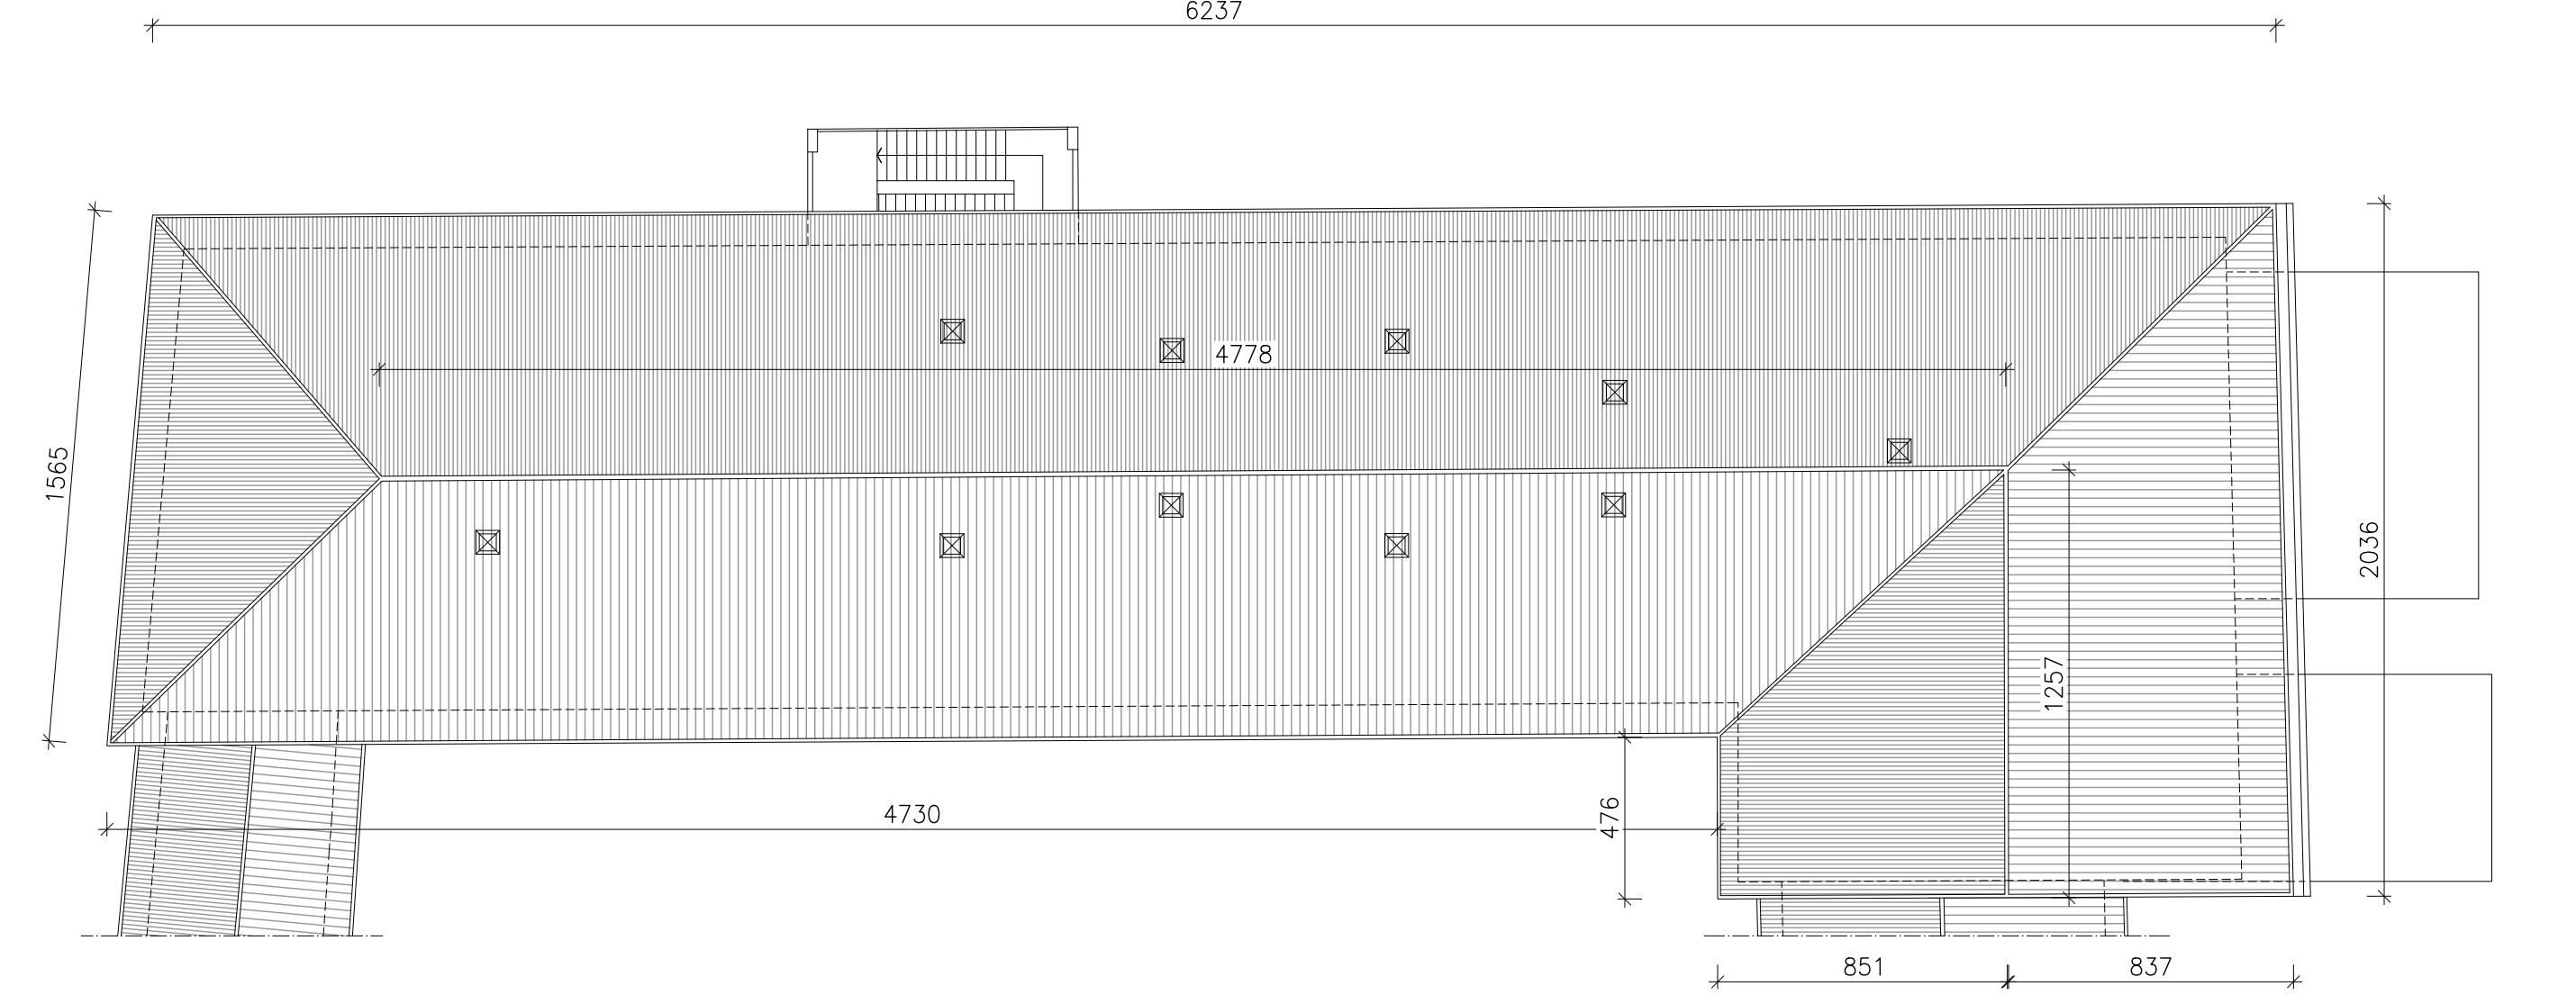

COMUNE DI IVREA
Città Metropolitana di Torino



HUB "GUELPA CENTRE" POLO CULTURALE PRESSO PIAZZA
OTTINETTI ED EX CENA
LAVORI DI DEMOLIZIONE DELL'EX CENA

PROGETTO ESECUTIVO

[illegible]

Regione Piemonte

COMUNE DI IVREA
Città Metropolitana di Torino

HUB "GUELPA CENTRE" POLO CULTURALE PRESSO PIAZZA OTTINETTI ED EX CENA
LAVORI DI DEMOLIZIONE DELL'EX CENA

PROGETTO ESECUTIVO

00	07 Agosto 2024	Emissione	SILV	BRN	CRR
Rev.	Data	Descrizione	Autore	Controllato	Approvato
RTP: Ing. Enrico Carrara, Arch. Francesca Ranieri, Dott.ssa Lorenza Batti, Arch. Lorenzo Sella P.zza Castello, 5, Via N. Galvani, 1, 10015 Ivrea (TO), Via Loc. Zaira, 4, Via Sanzione, 18, 10010 Chivasso (TO), 1985 Vigone Bellesse (BI)					
RUP: Ing. Fabio Pirelli, Via Cardinale Feltri, 3, 10015 Ivrea (TO)					
PROPRIETÀ: Comune di Ivrea, Piazza Vittorio Emanuele, 1, 10015 Ivrea (TO)					
IMMOBILE: Via S. Varnondo Arborio, 1, 10015 Ivrea (TO)					

A05

STATO DI FATTO, DEMOLIZIONI, SITUAZIONE POST-DEMOLIZIONI

PLANIMETRIA GENERALE

FORMATODOCUMENTO

REV.00

SCALA1:250

DATAAGOSTO 2024

STATO DI FATTO

Planimetria generale

scala 1:250

DEMOLIZIONI


Planimetria generale

scala 1:250



STATO POST DEMOLIZIONI

Planimetria generale

scala 1:250

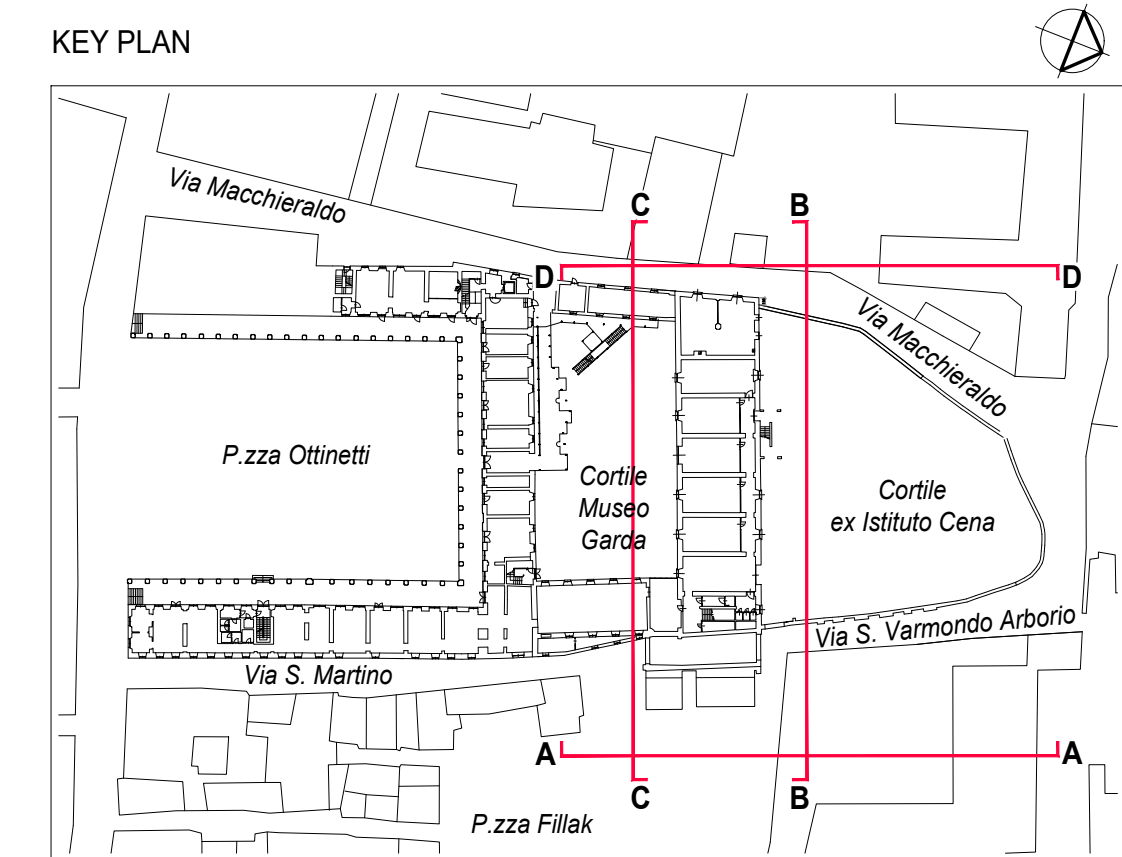


STATO DI FATTO
Prospetto A-A (prospetto su P.zza Filak / Via S. Varmondo Arborio) scala 1:200

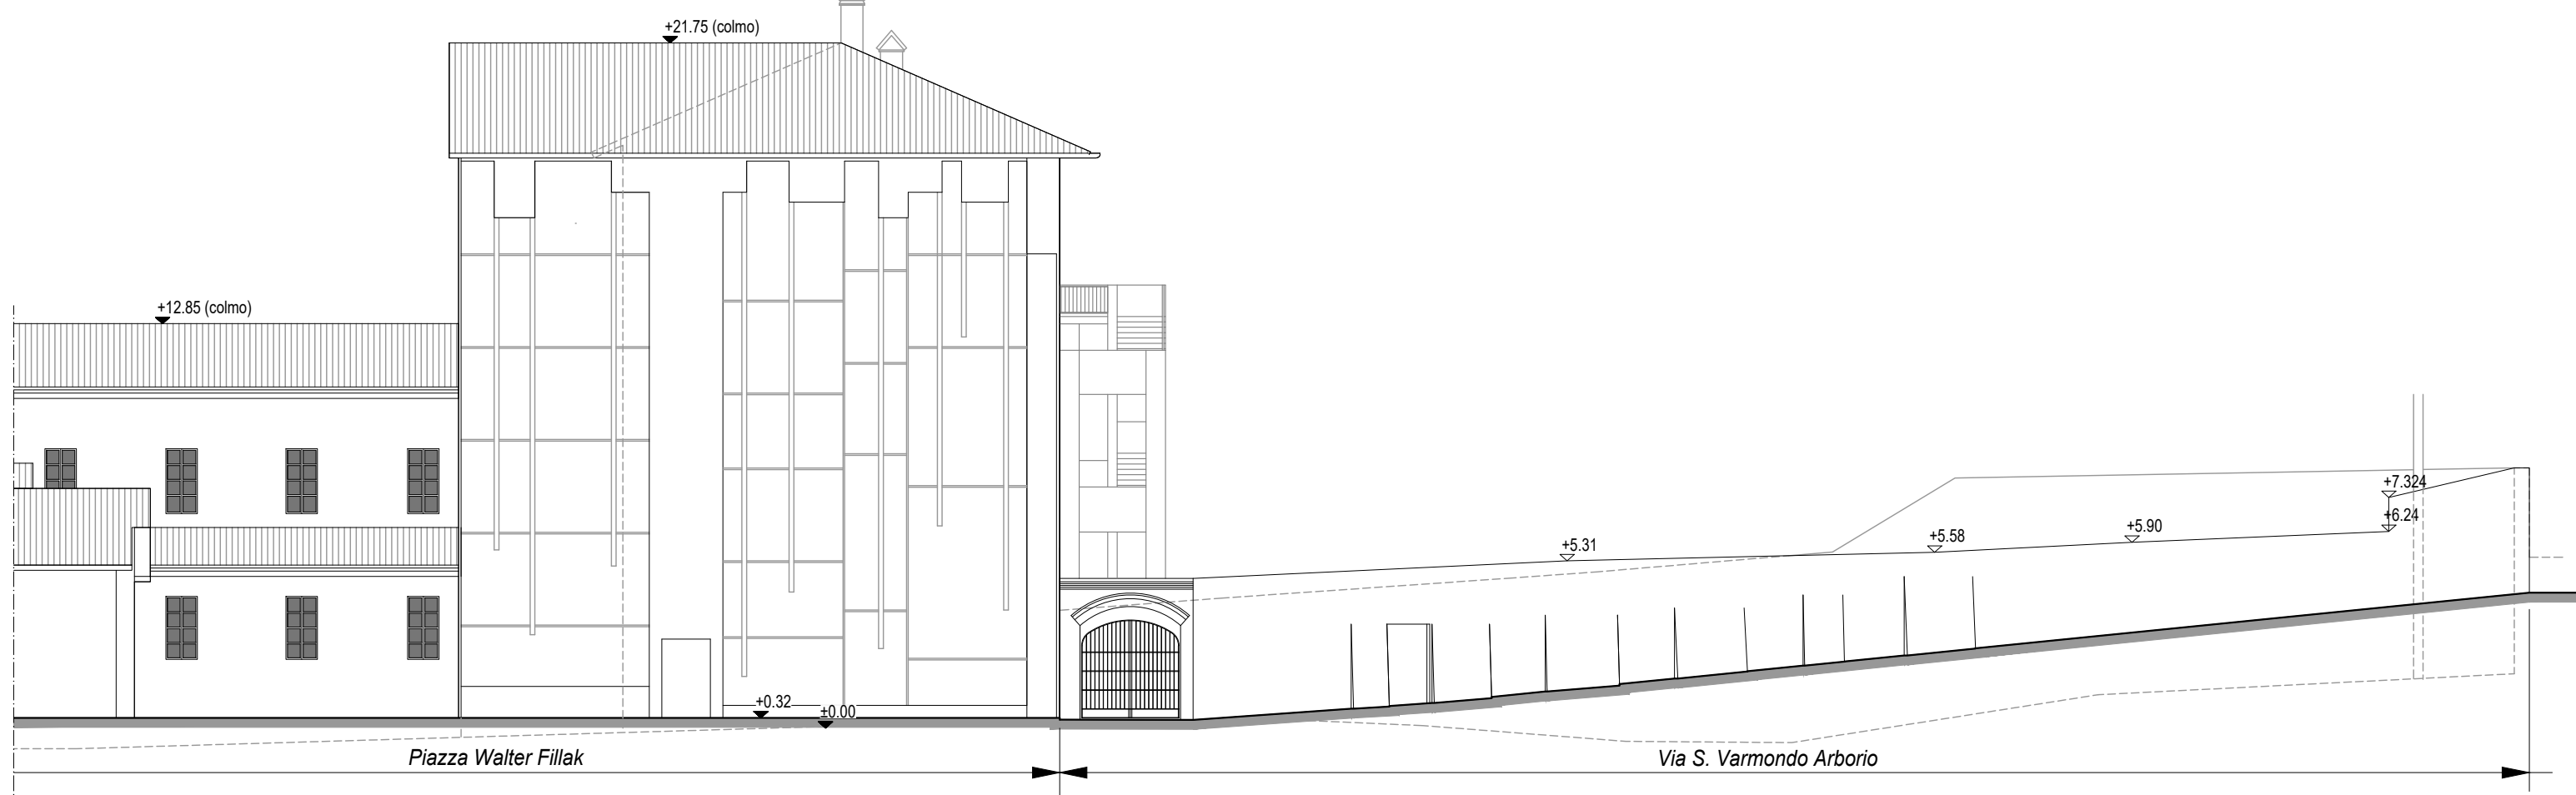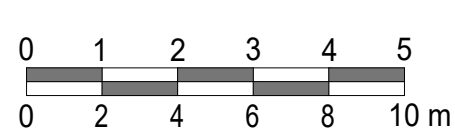


Prospetto B-B (prospetto nord su corte interna) scala 1:200




Prospetto C-C (prospetto sud su corte interna Museo Garda) scala 1:200

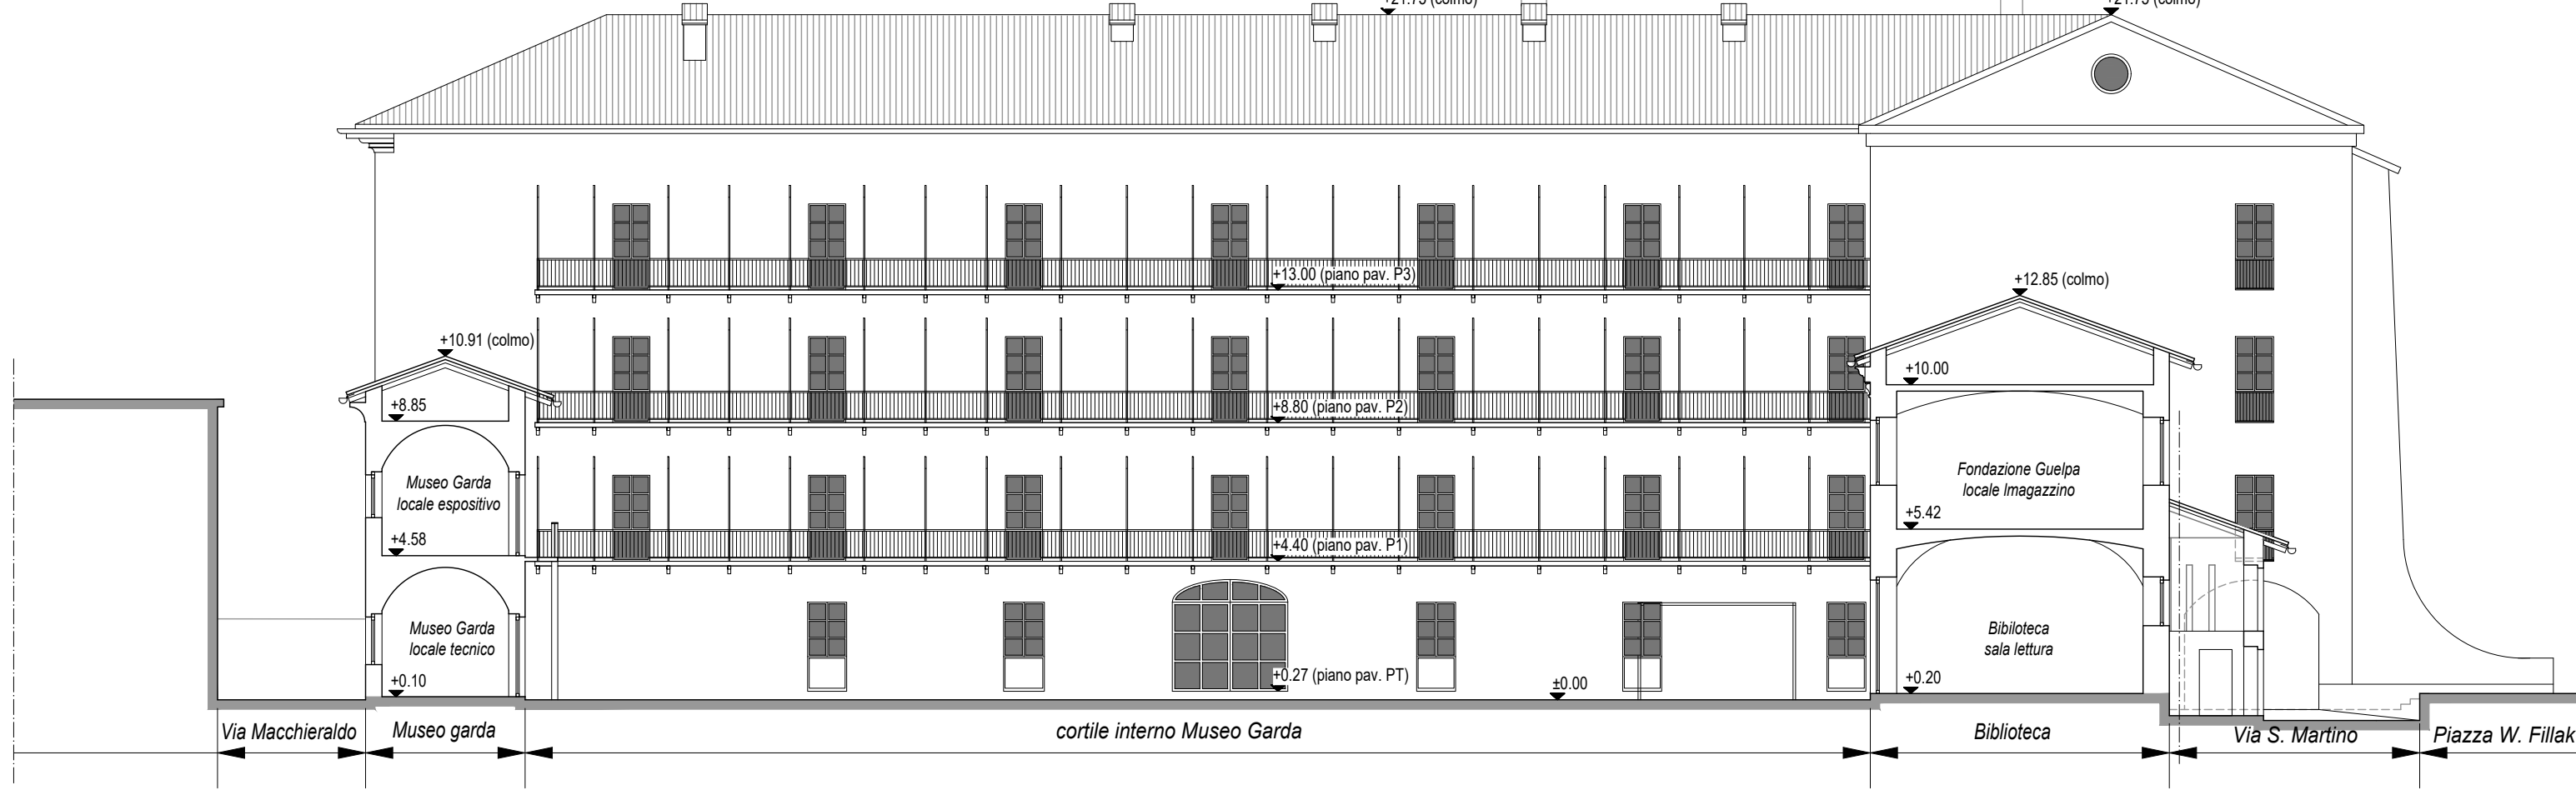


Prospetto D-D (prospetto ovest su Via Macchieraldo) scala 1:200

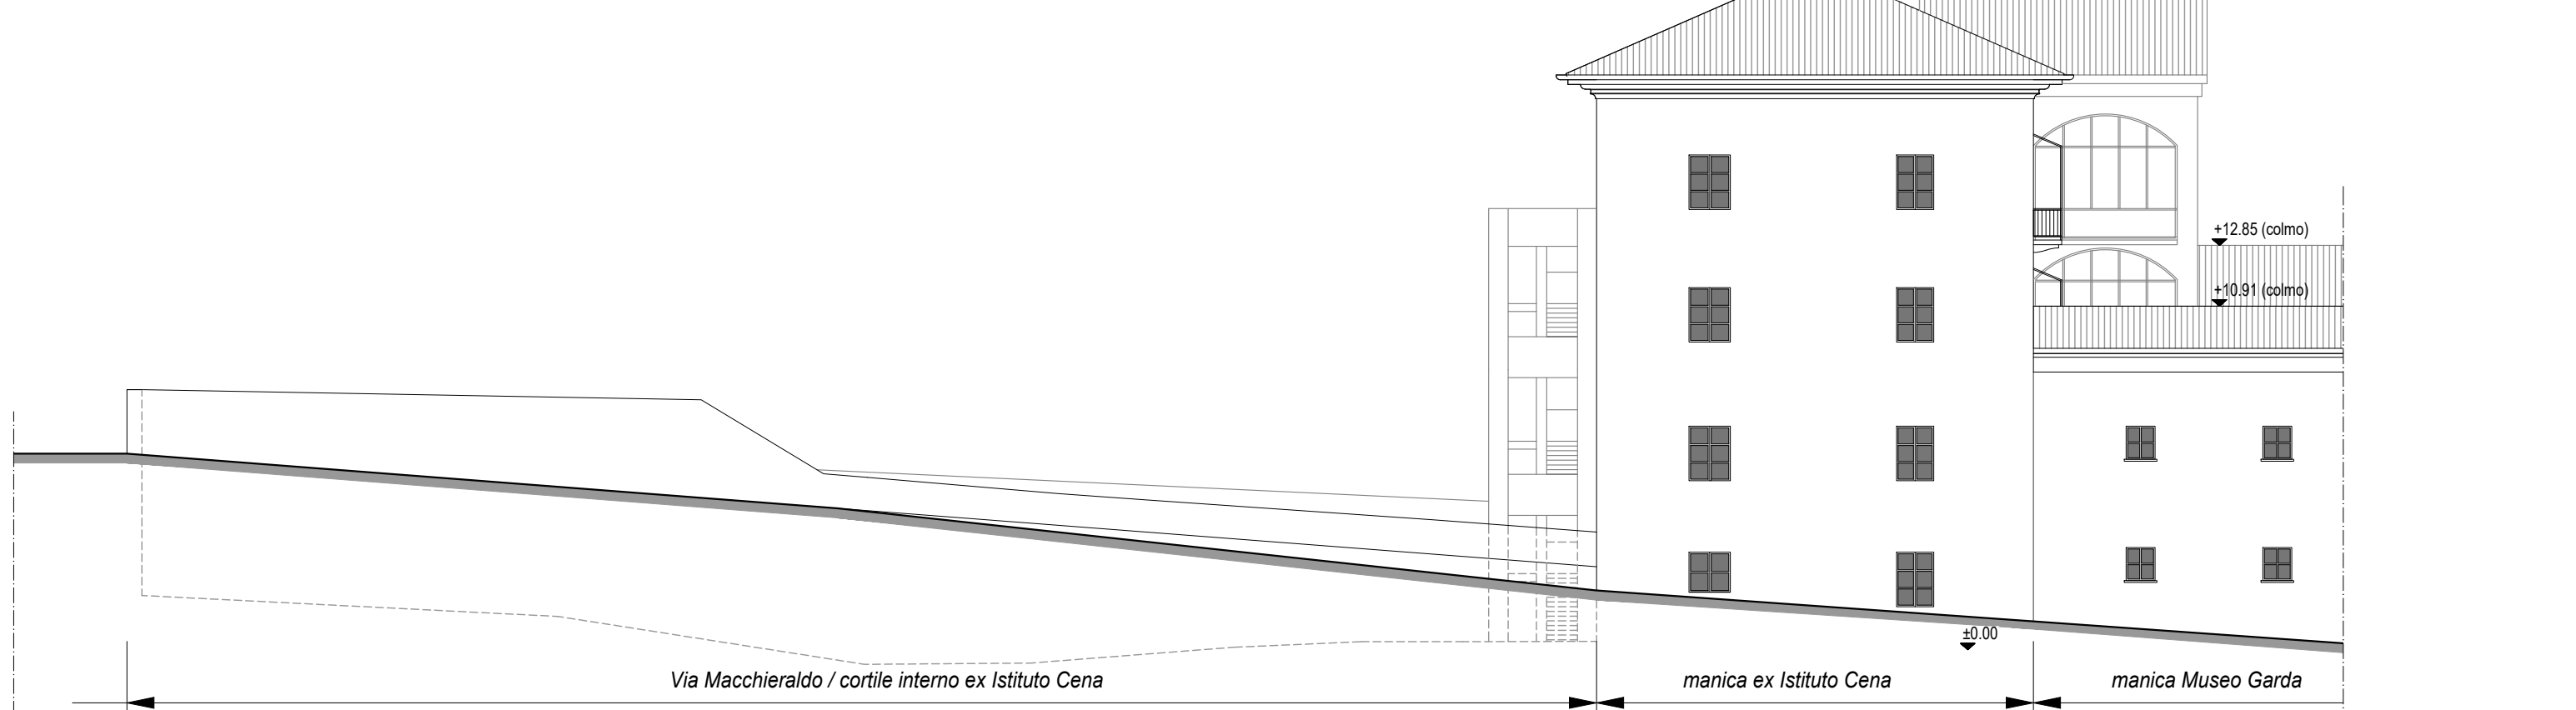


Sezione E-E (sezione ex-Cena e prospetto su corte interna manica biblioteca) scala 1:200

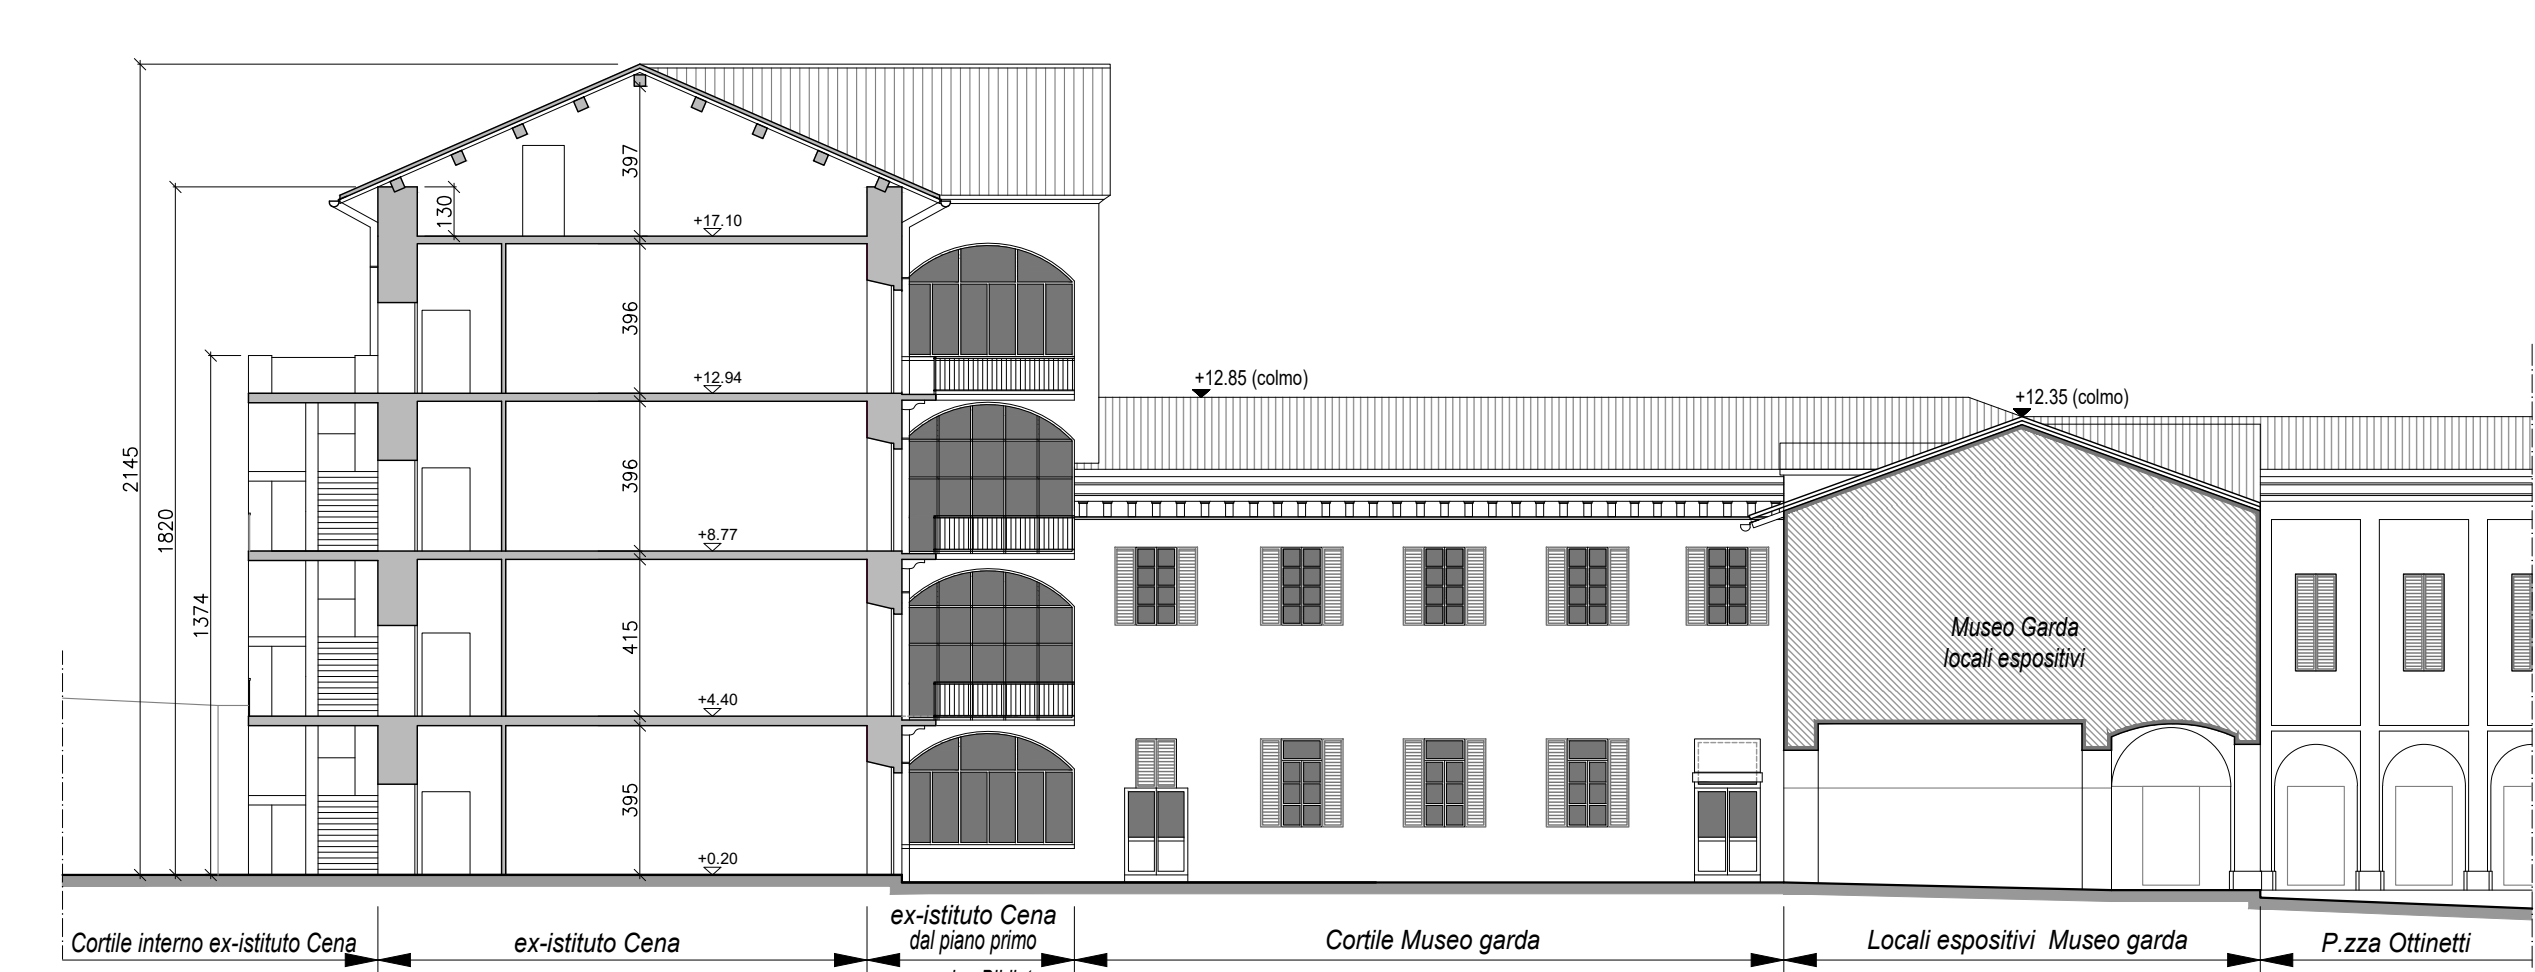


DEMOLIZIONI
Prospetto A-A (prospetto su P.zza Filak / Via S. Varmondo Arborio) scala 1:200

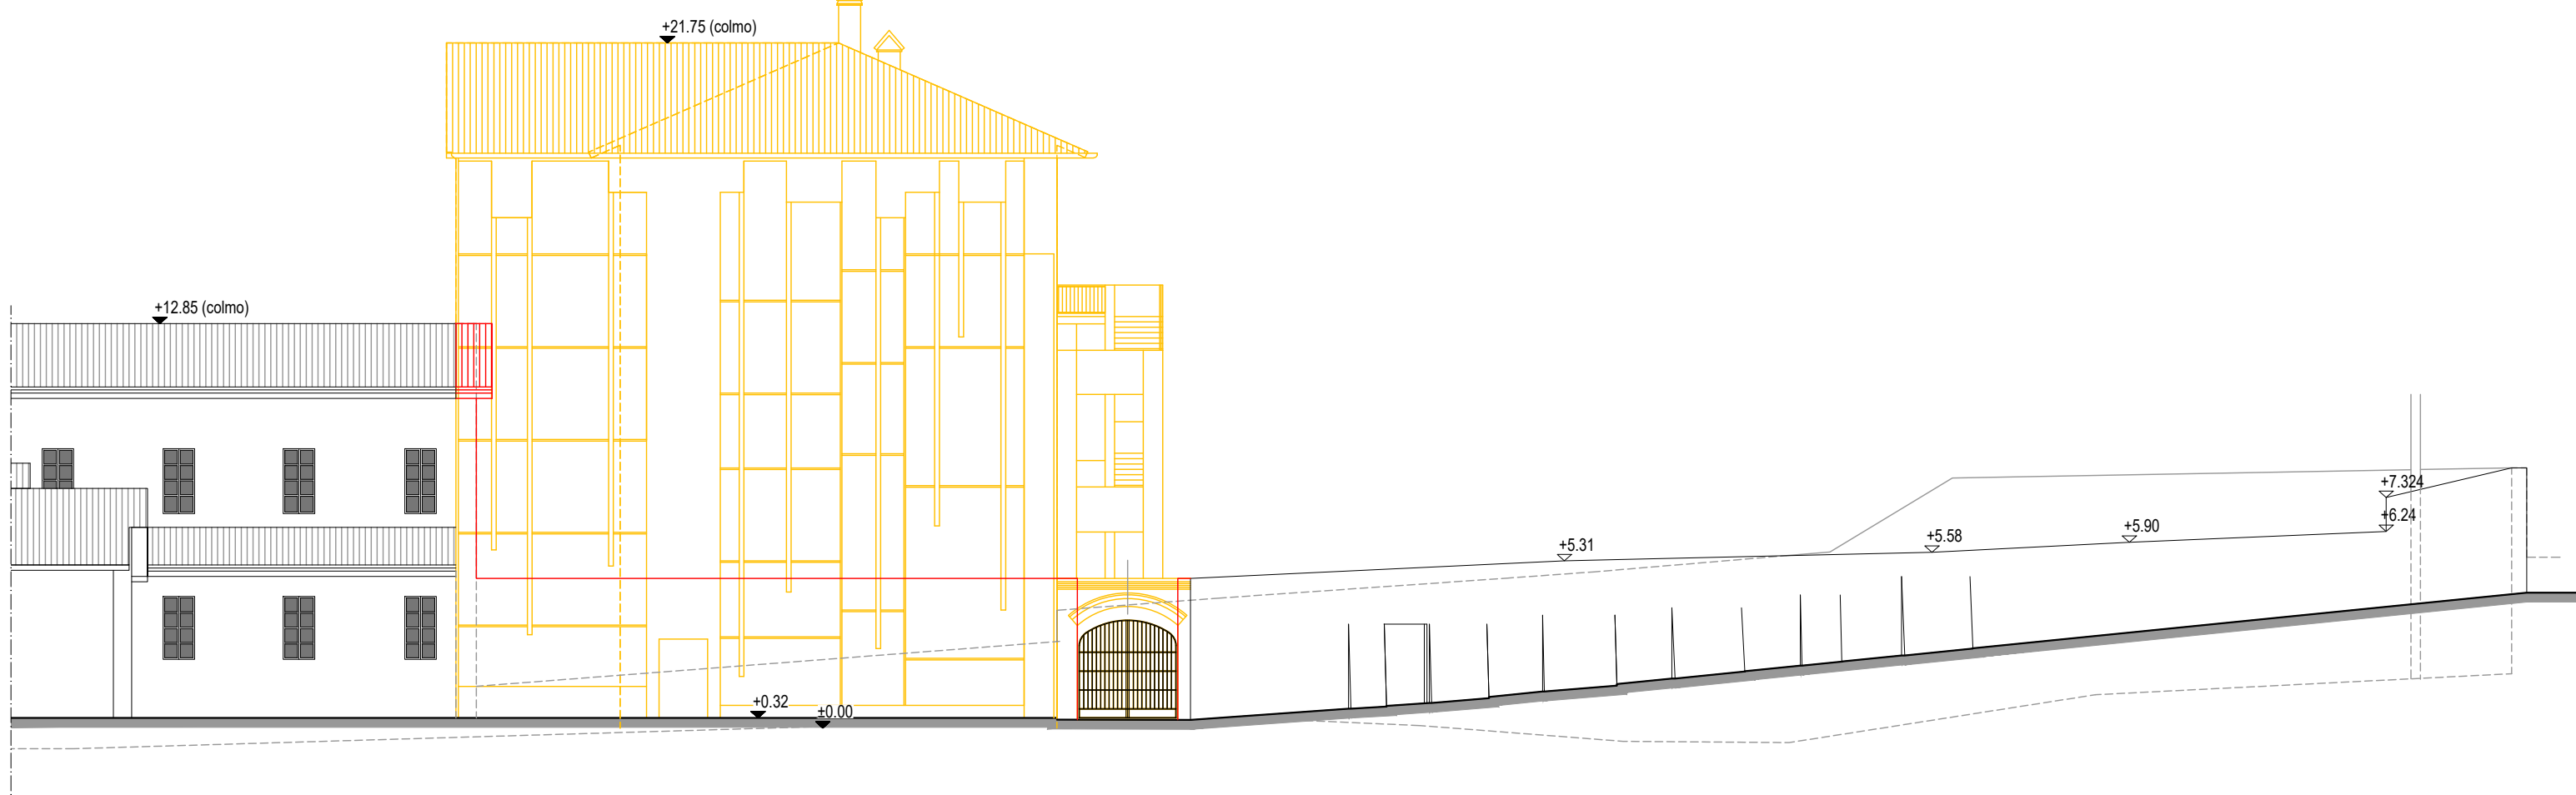


Prospetto B-B (prospetto nord su corte interna) scala 1:200

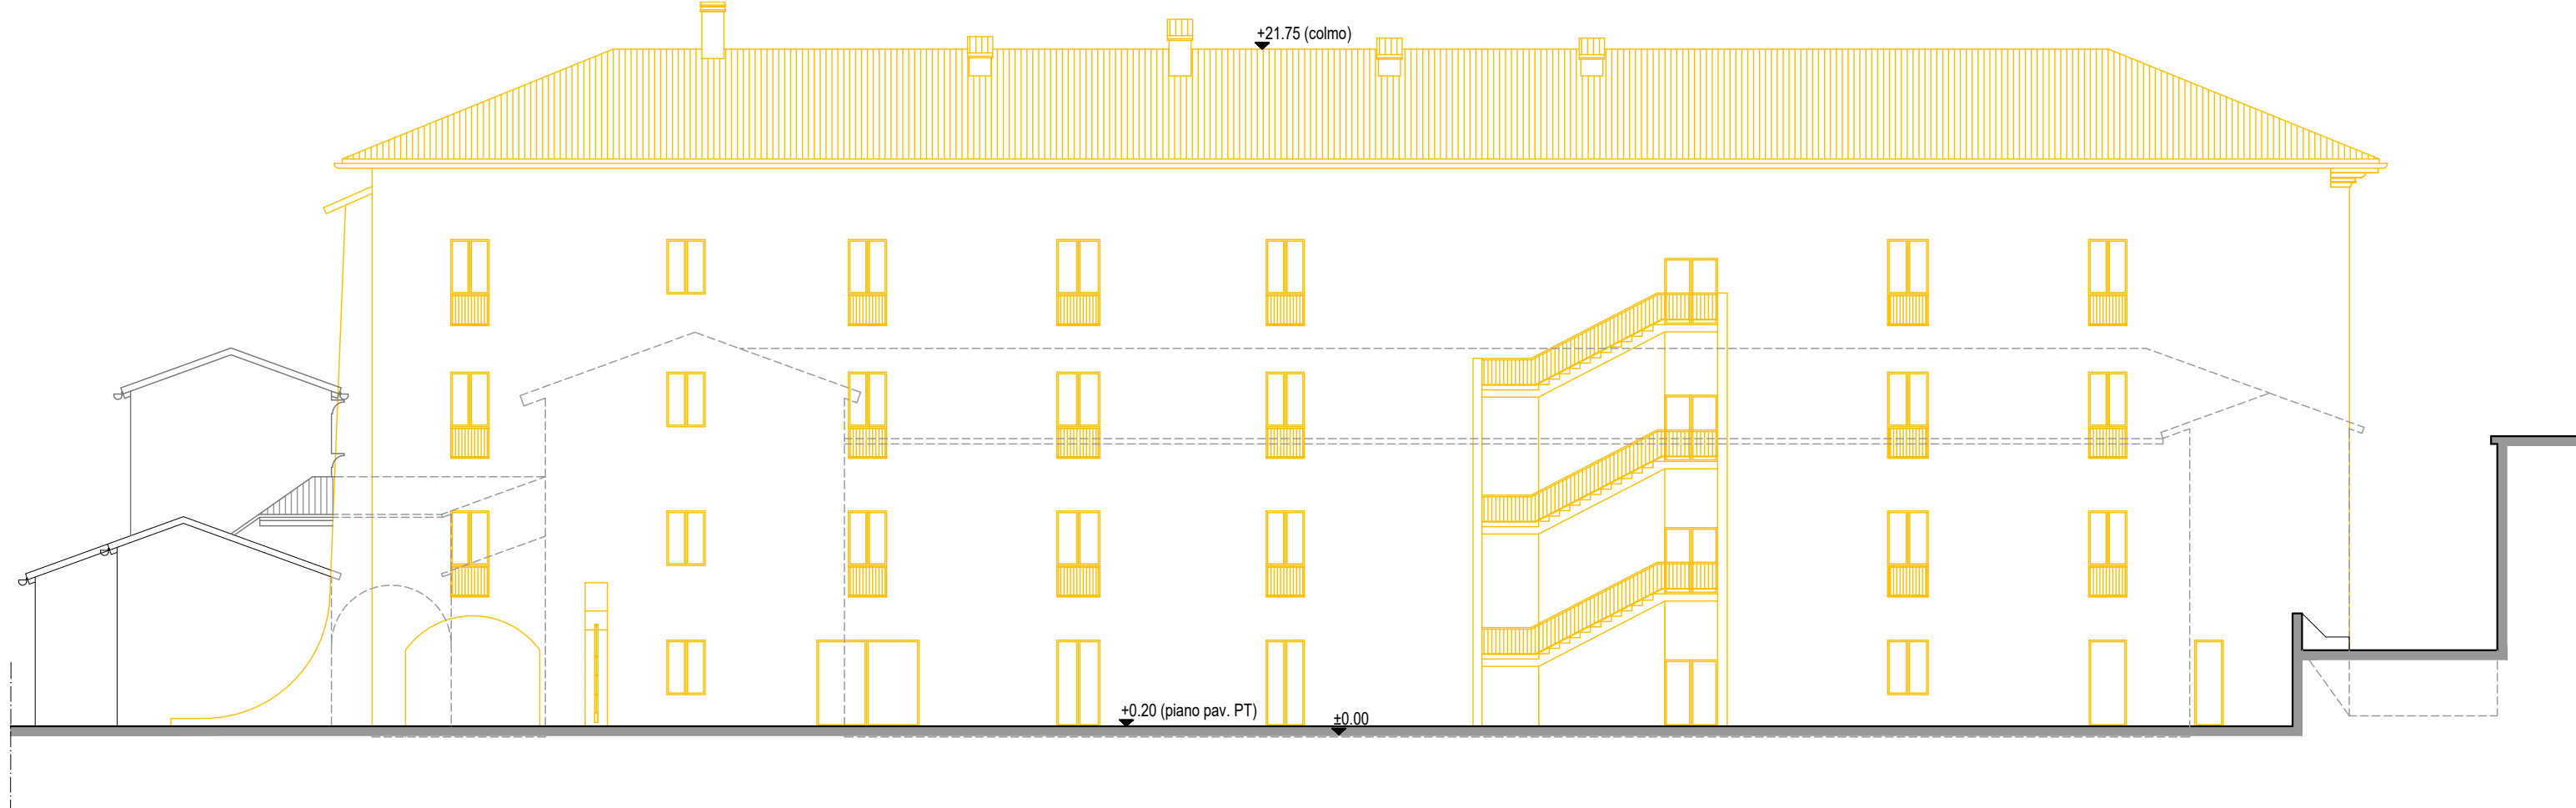


Prospetto C-C (prospetto sud su corte interna Museo Garda) scala 1:200

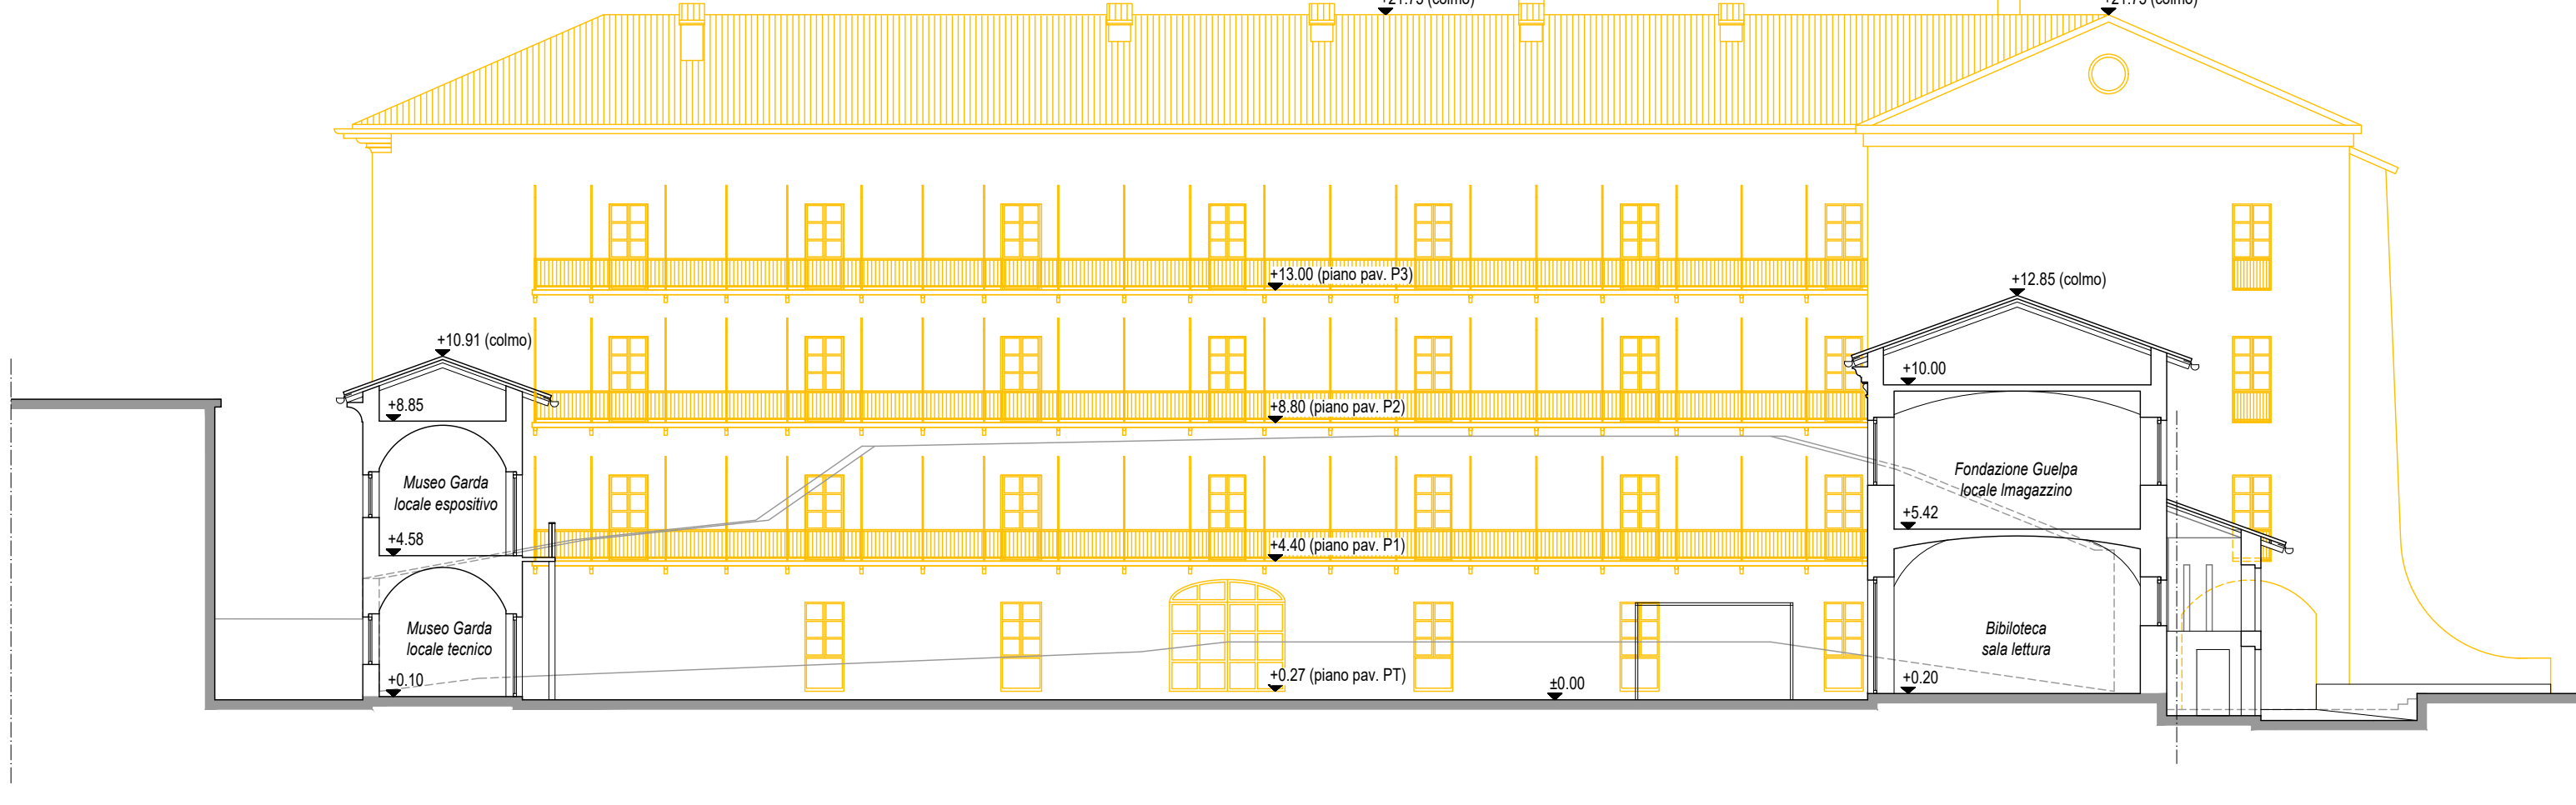


Prospetto D-D (prospetto ovest su Via Macchieraldo) scala 1:200

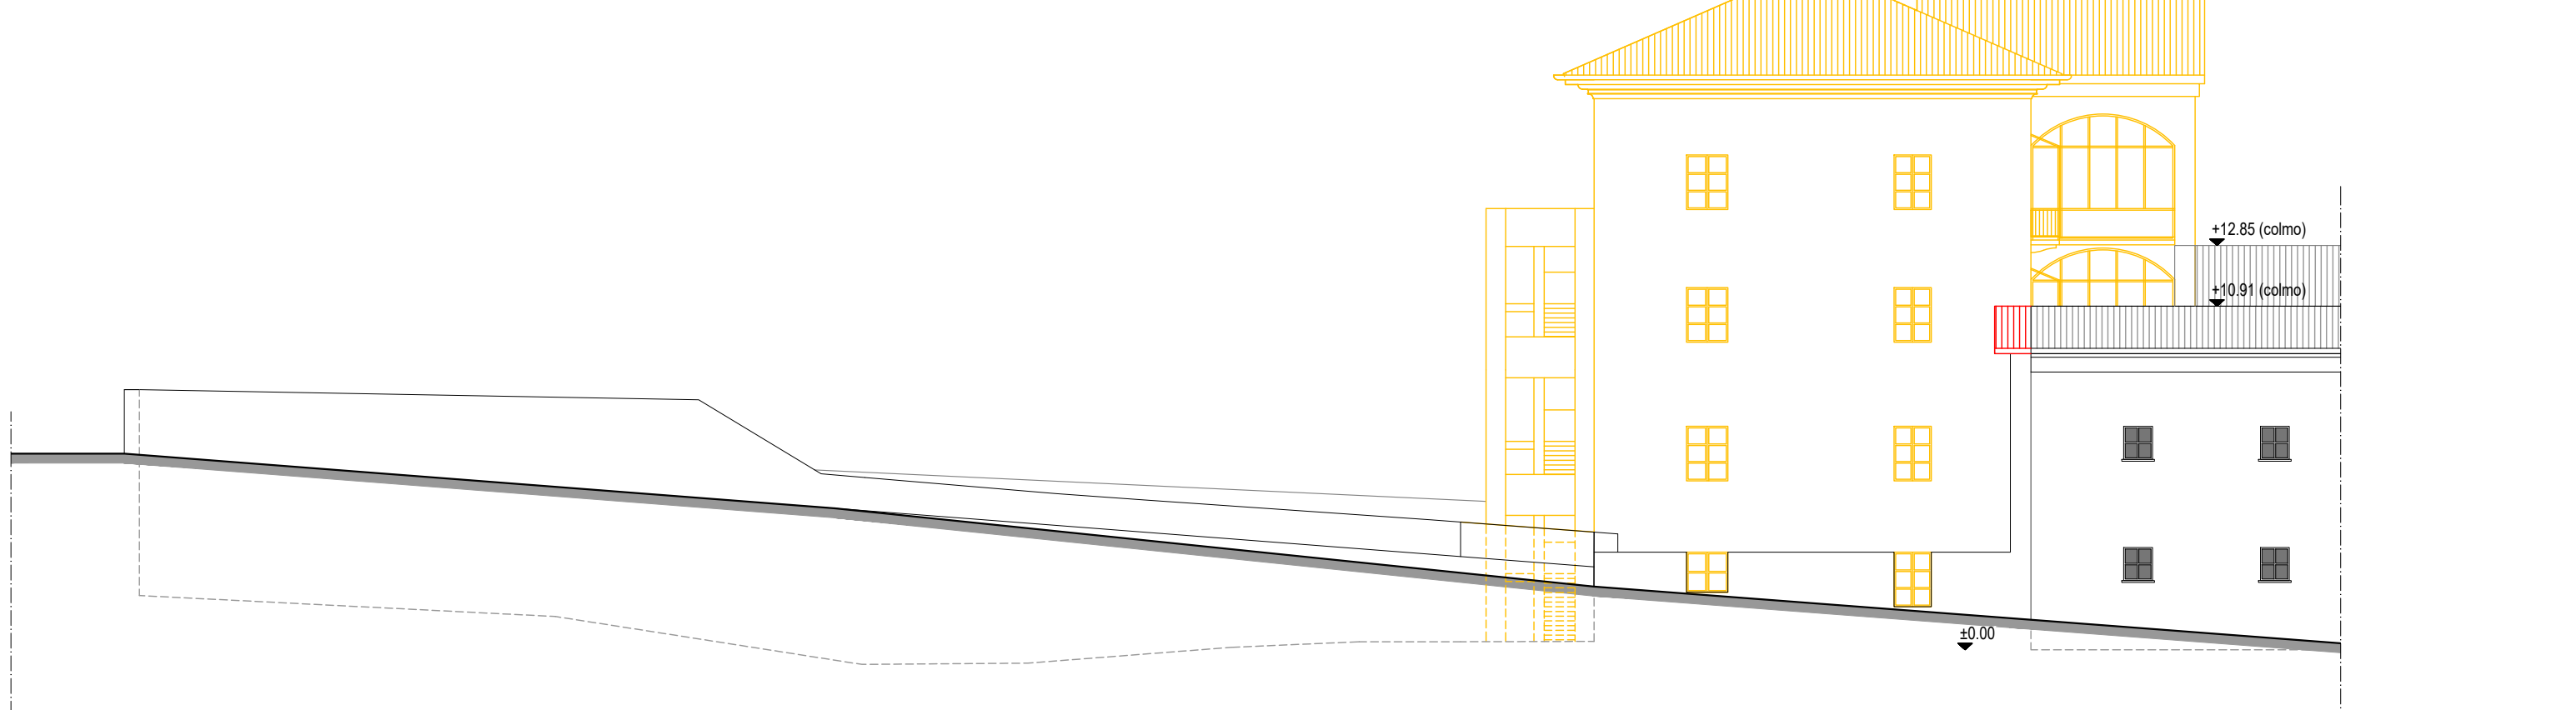


Sezione E-E (sezione ex-Cena e prospetto su corte interna manica biblioteca) scala 1:200

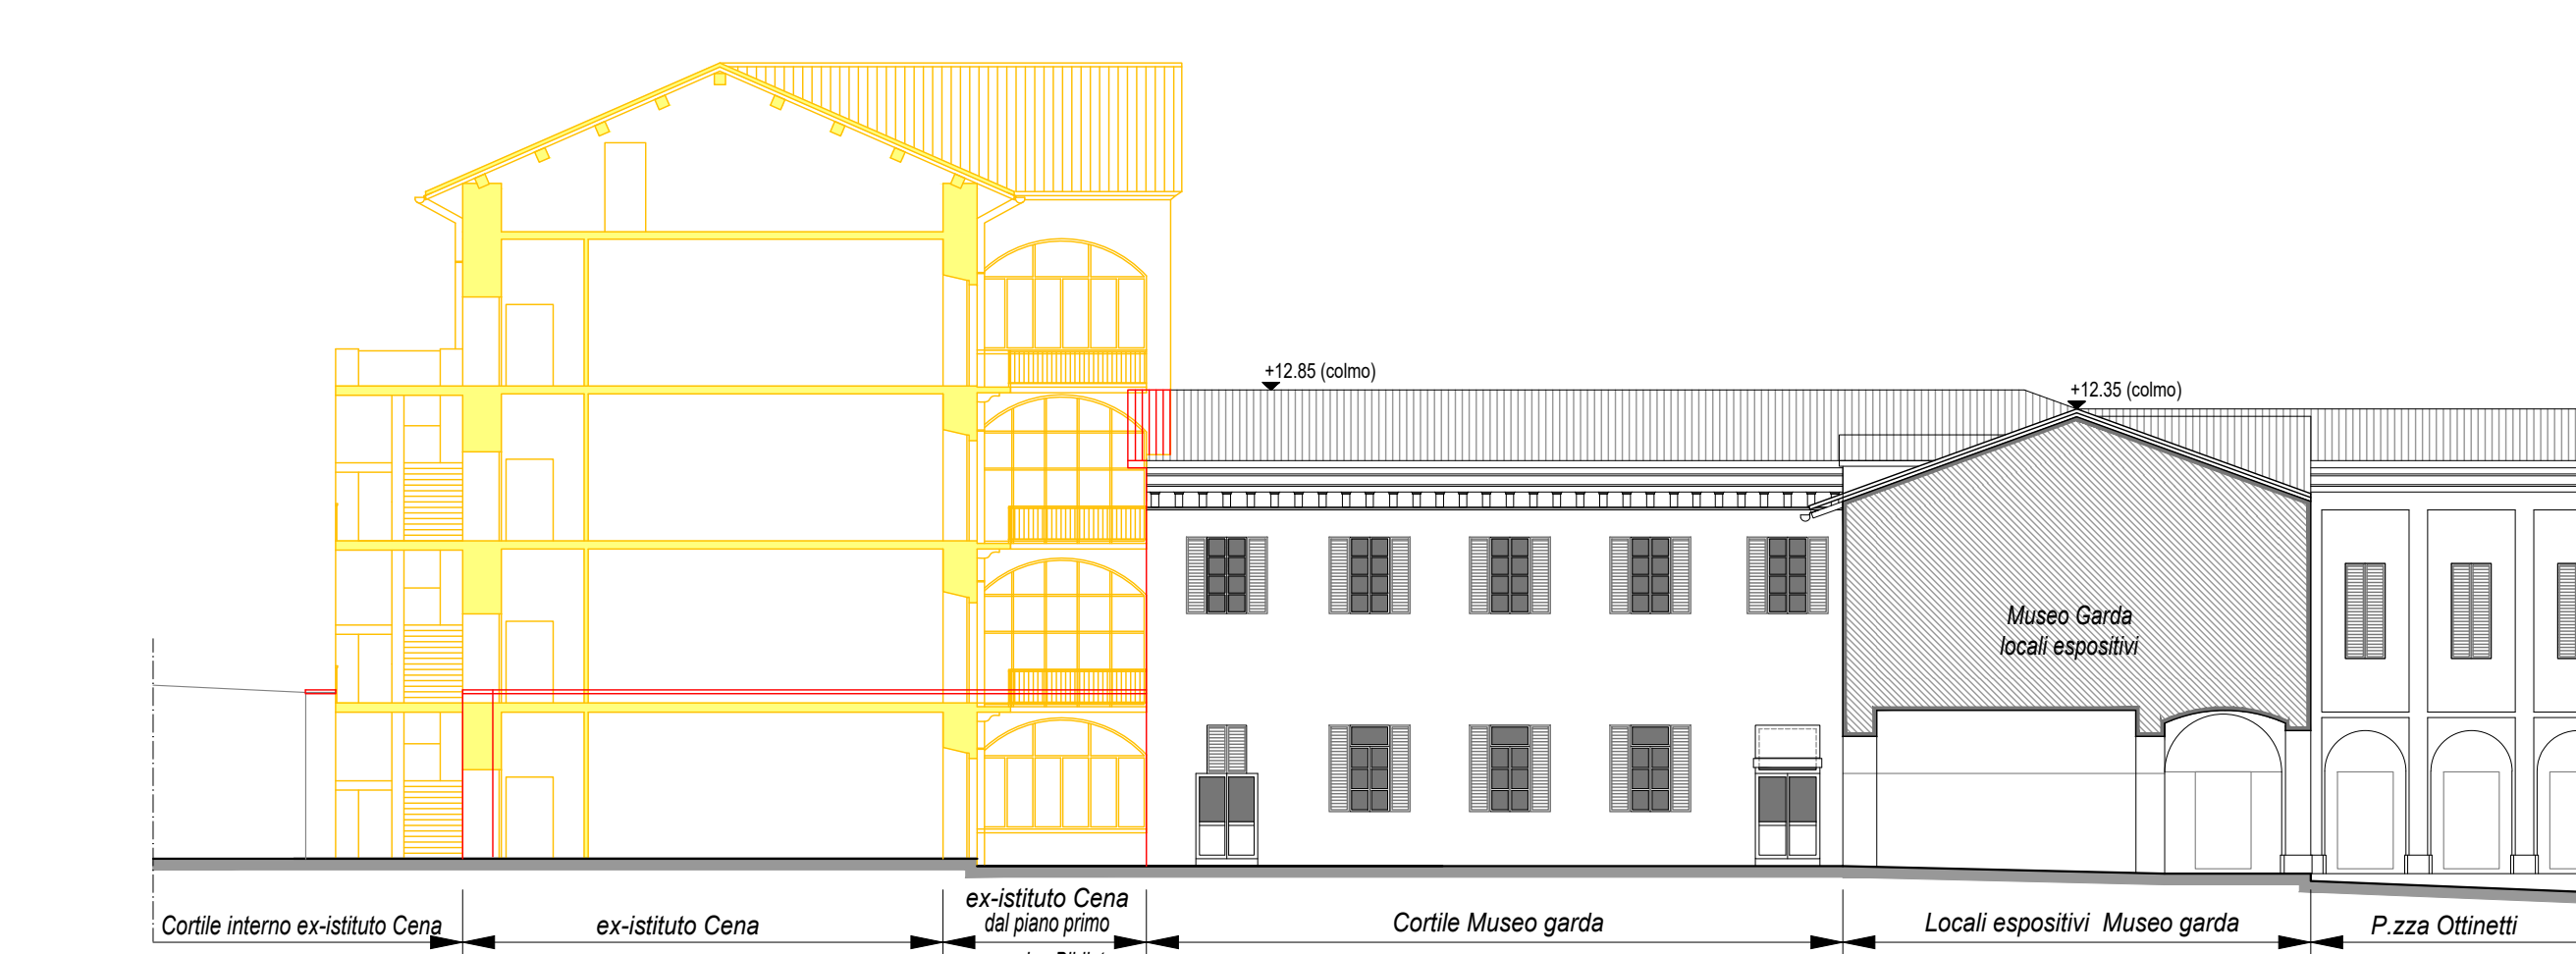


SITUAZIONE POST-DEMOLIZIONI
Prospetto A-A (prospetto su P.zza Filak / Via S. Varmondo Arborio) scala 1:200

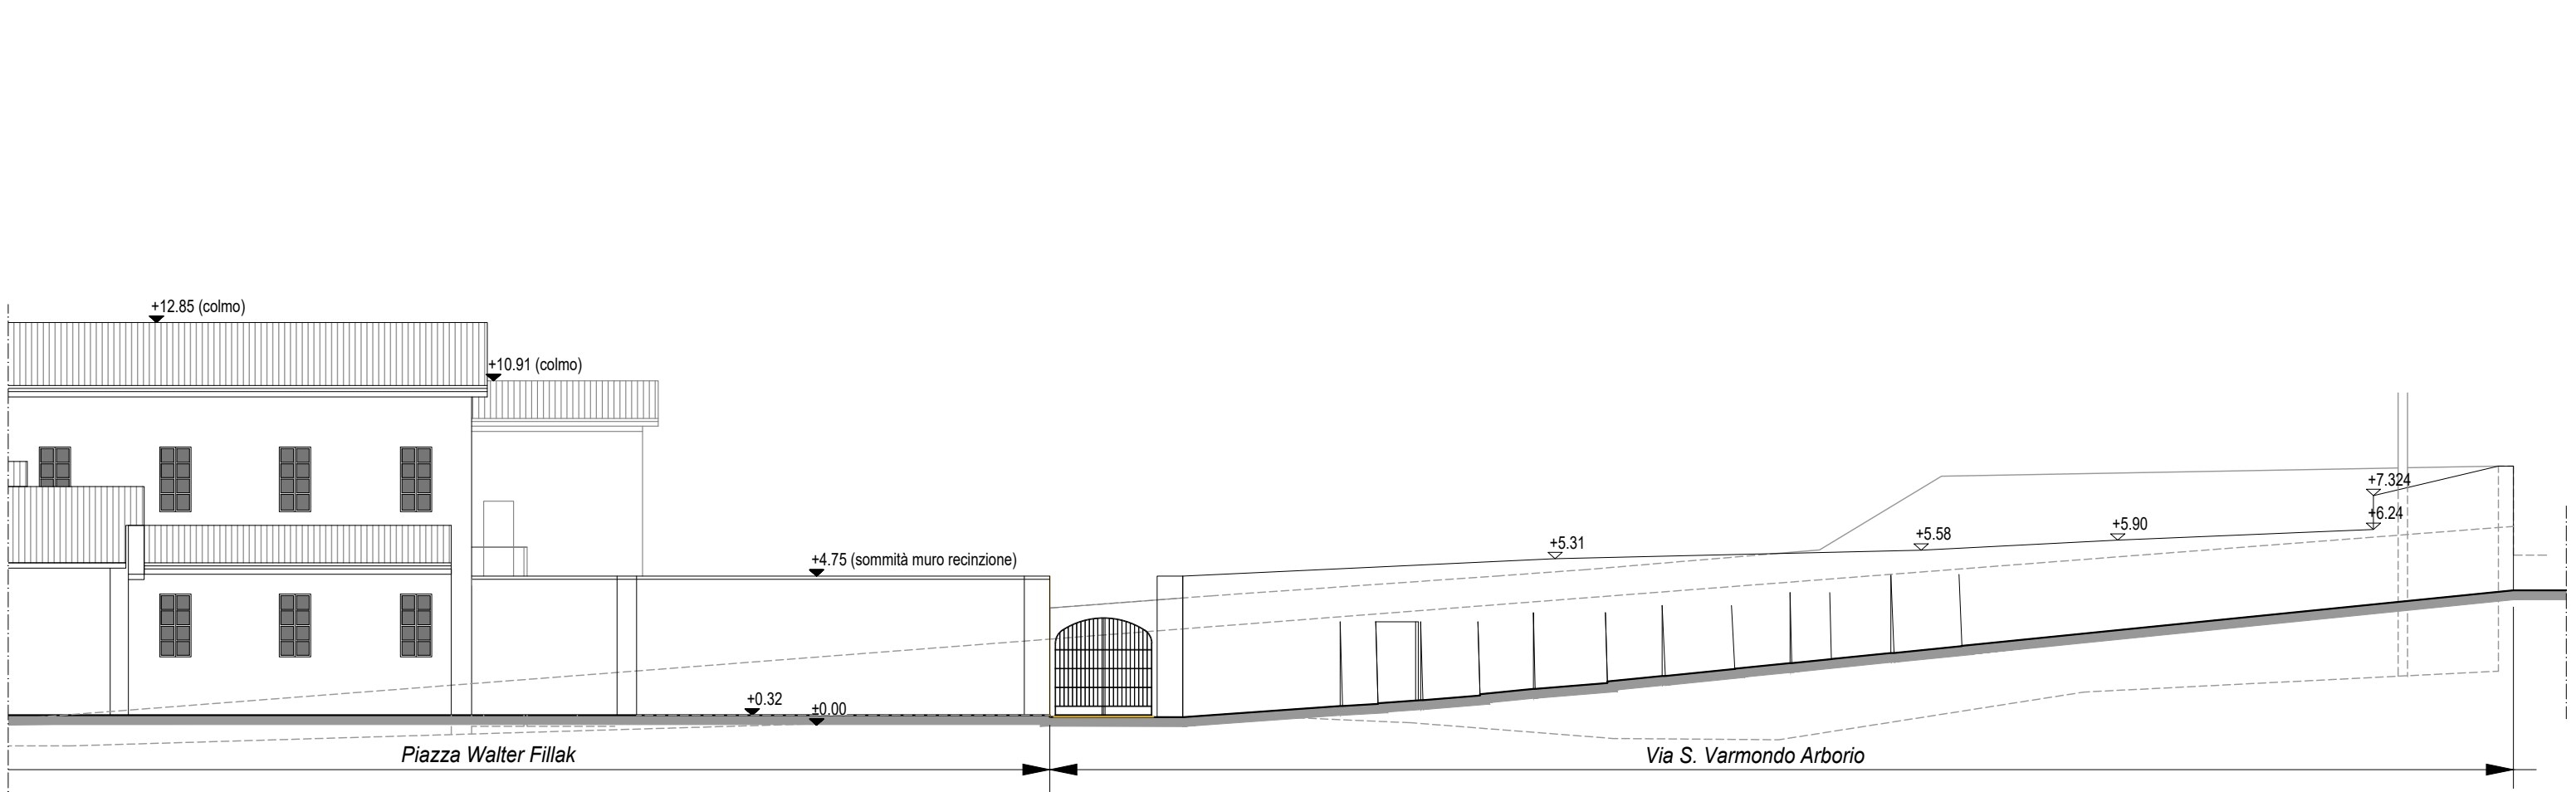


Prospetto B-B (prospetto nord su corte interna) scala 1:200

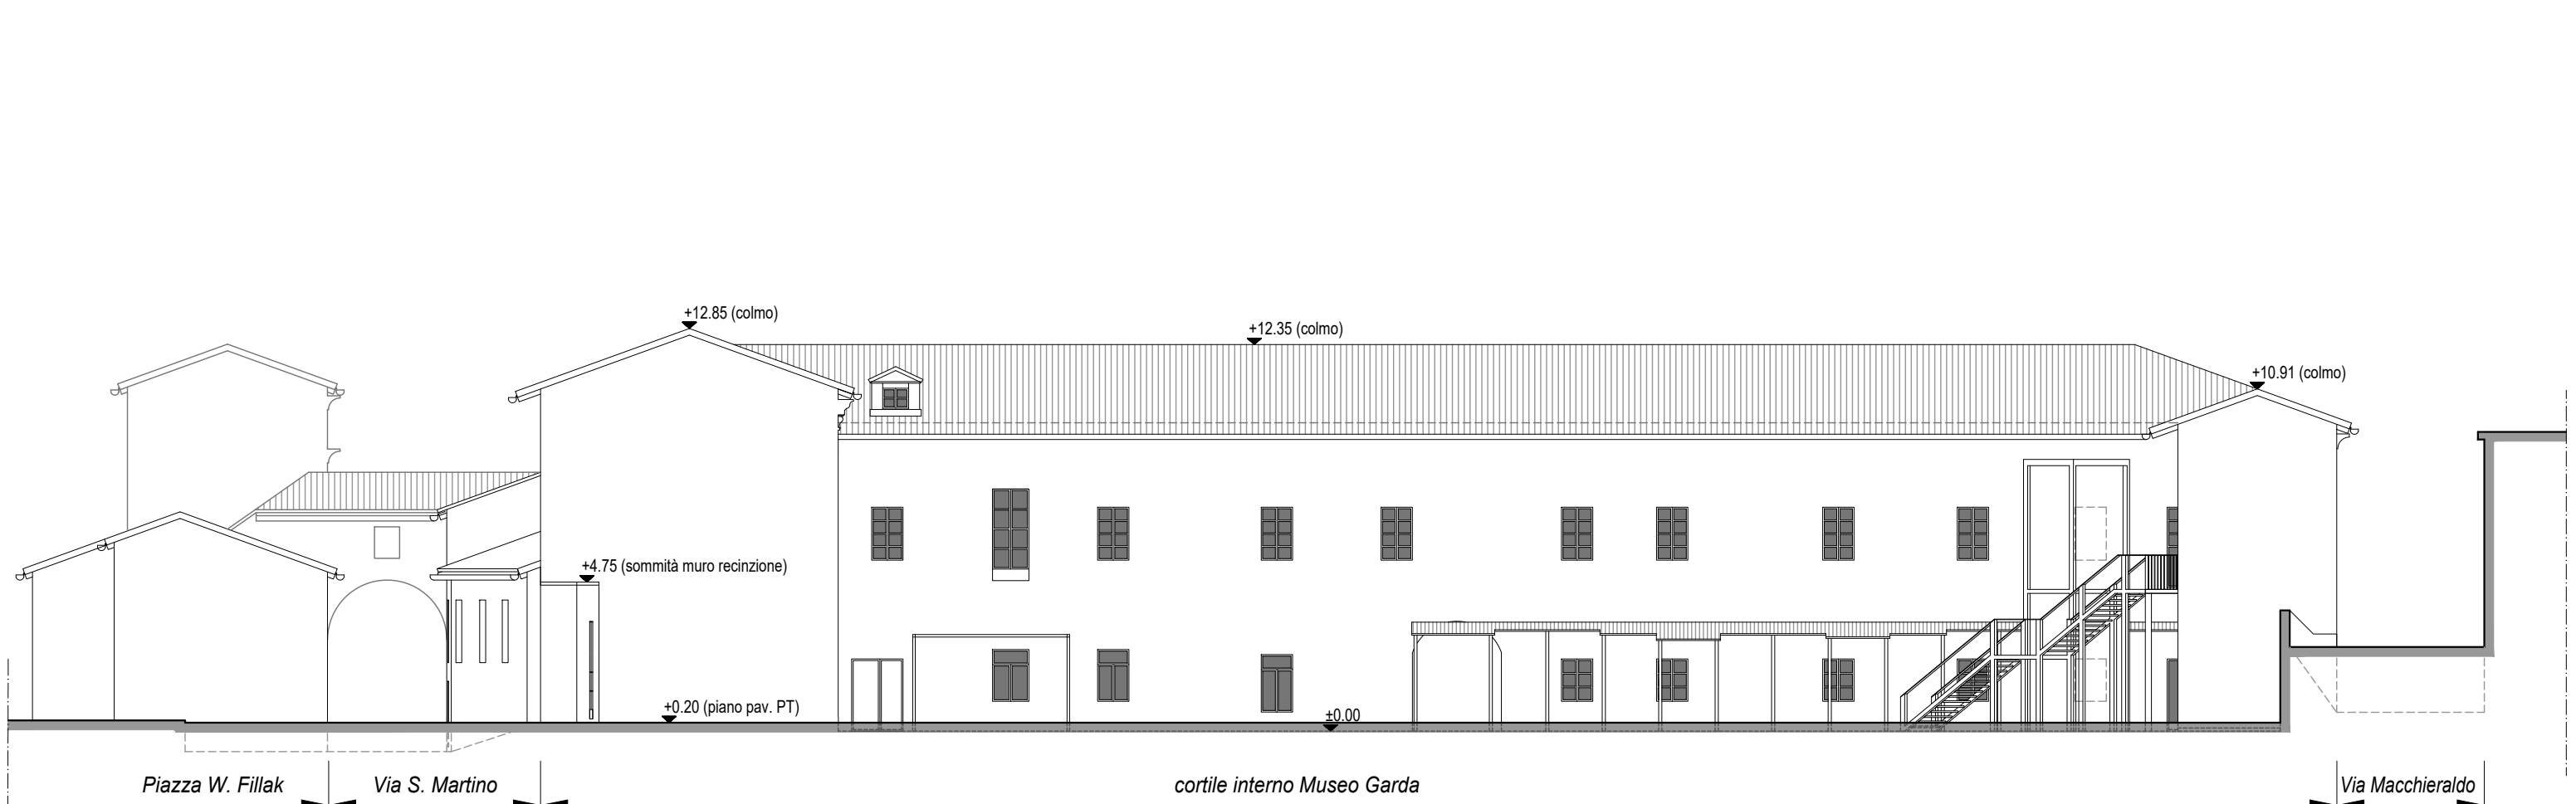


Prospetto C-C (prospetto sud su corte interna Museo Garda) scala 1:200

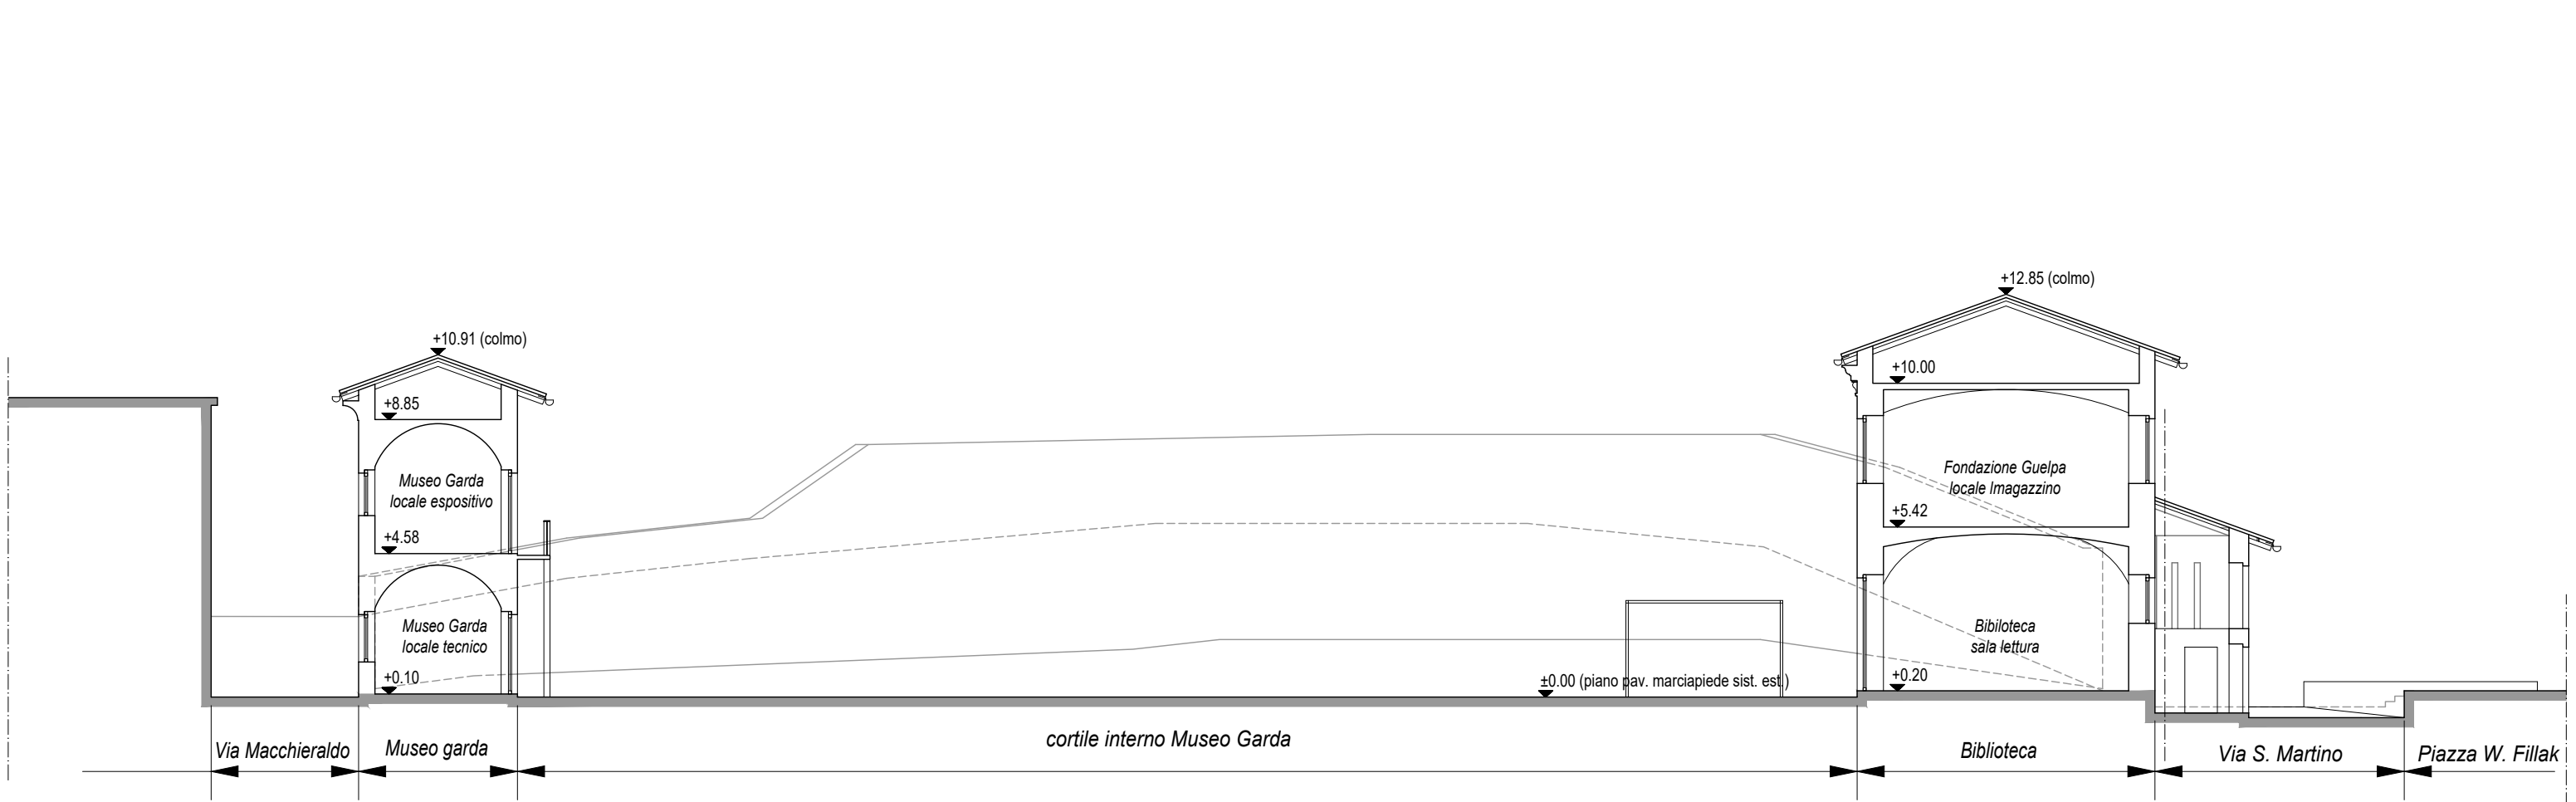

Prospetto D-D (prospetto ovest su Via Macchieraldo) scala 1:200

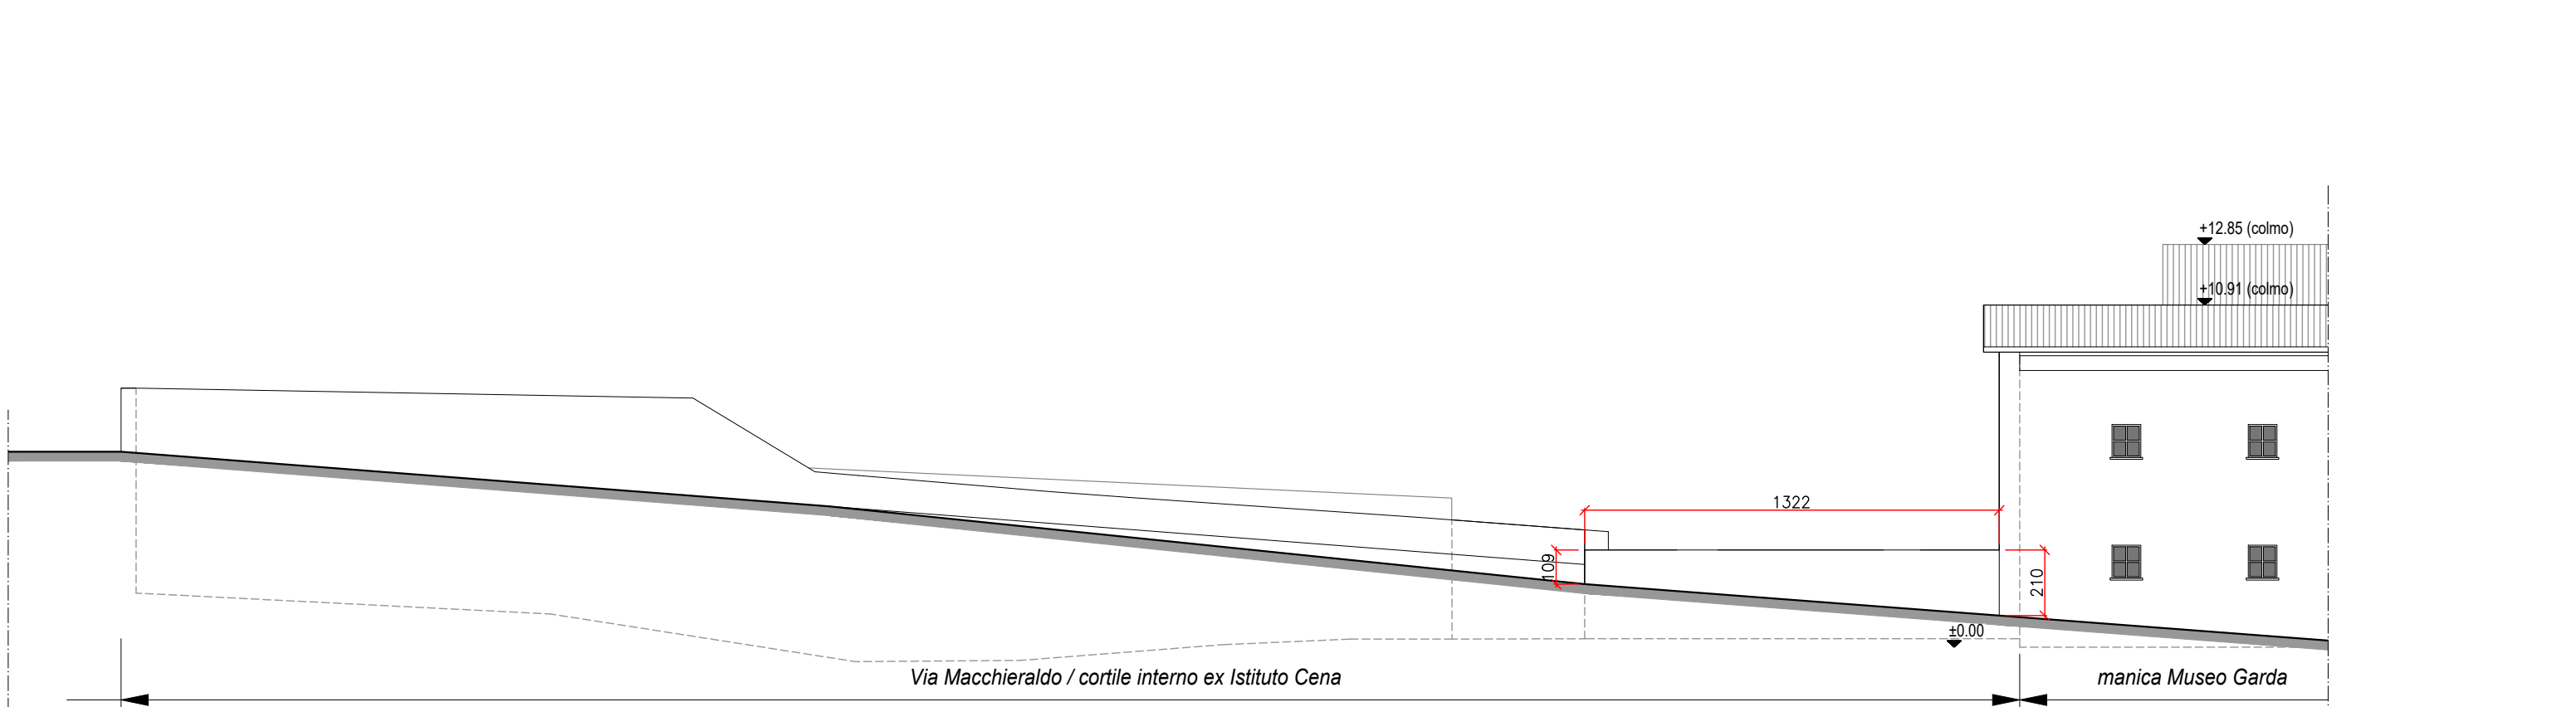

Sezione E-E (sezione ex-Cena e prospetto su corte interna manica biblioteca) scala 1:200

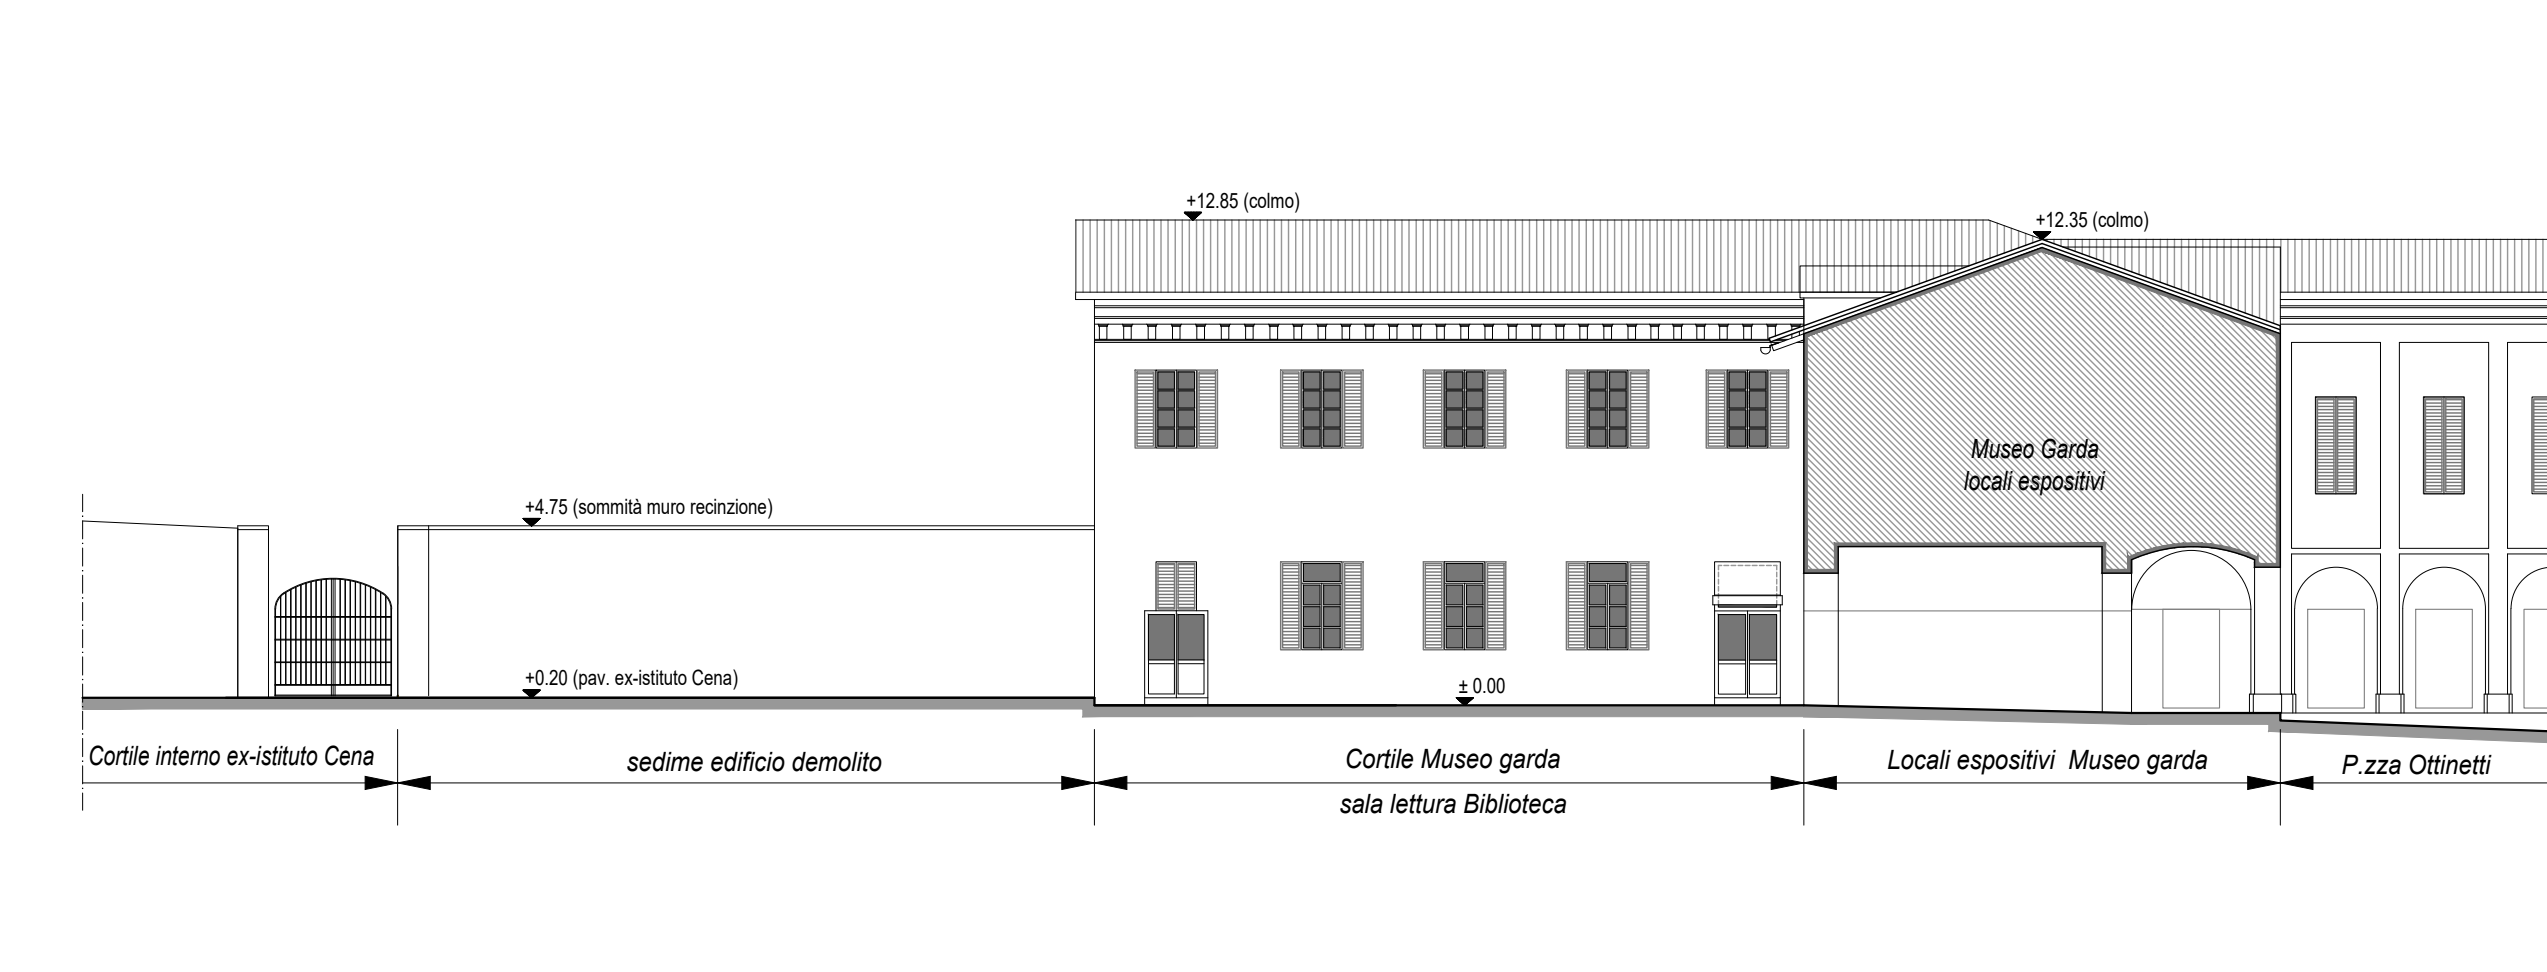

Regione Piemonte

COMUNE DI IVREA
Città Metropolitana di Torino

HUB "GUELPA CENTRE" POLO CULTURALE PRESSO PIAZZA OTTINETTI ED EX CENA
LAVORI DI DEMOLIZIONE DELL'EX CENA

PROGETTO ESECUTIVO

00	07 Agosto 2024	Emissione	PLN	BRN	CRR
Rev.	Data	Descrizione	Autore	Controllato	Approvato
		RTIP: Ing. Erika Carrera P.zza Castello, 5 10115 Ivrea (TO)	Arch. Paola Ratti Via N. Grotto, 1 10115 Ivrea (TO)	Def. Luca Lorenza Bini Via S. Zola, 4 10115 Ivrea (TO)	Arch. Luca Lorenza Bini Via S. Zola, 4 10115 Ivrea (TO)
		RUP: Ing. Fabio Ratti Via Corridore Fatti, 3 10115 Ivrea (TO)			
		PROPRIETÀ: Comune di Ivrea Piazza Vittorio Emanuele, 1 10115 Ivrea (TO)	IMMOBILE: Via S. Varmondo Arborio, 1 10115 Ivrea (TO)		

DENOMINAZIONE
STATO DI FATTO, DEMOLIZIONI, SITUAZIONE POST-DEMOLIZIONI
PROSPETTI E SEZIONI

FORMATO DOCUMENTO

REV. 00

SCALA 1:200

DATA AGOSTO 2024

A06

012345
0246810m

STRUTTURE MURARIE IN ELEVAZIONE

Pianta piano terra scala 1:200

Regione Piemonte

COMUNE DI IVREA
Città Metropolitana di Torino

HUB "GUELPA CENTRE" POLO CULTURALE PRESSO PIAZZA
OTTINETTI ED EX CENA
LAVORI DI DEMOLIZIONE DELL'EX CENA

PROGETTO ESECUTIVO

00	07 Agosto 2024	Emissione	PLN	BRN	CRR
Rev.	Data	Descrizione	Autore	Controllato	Approvato
RTIP: Ing. Enrico Caruso Arch. Francesca Rinaldi Dott.ssa Lorenza Borel Arch. Lorenzo Sala Piazza Castello, 5 Via N. Gribung, 1 Via Loc. Zola, 4 Via Ravizza, 18 10015 Ivrea (TO) 10015 Ivrea (TO) 10015 Cossano (TO) 10068 Vigonza Saline (BO)					
RLUP: Ing. Fabio Pirelli Via Cardinale Fella, 3 10015 Ivrea (TO)					
PROPRIETA': Comune di Ivrea Piazza Vittorio Emanuele, 1 10015 Ivrea (TO)					
IMMOBILE: Via S. Varnando Adorno, 1 10015 Ivrea (TO)					

A07

STATO DI FATTO

STRUTTURE MURARIE IN ELEVAZIONE E ORIZZONTAMENTI

FORMATO	DOCUMENTO	REV.	SCALA	DATA
—	—	00	1:200	AGOSTO 2024

Pianta piano terra scala 1:200

Pianta piano primo scala 1:200

Pianta piano secondo scala 1:200

Pianta piano terzo scala 1:200

Pianta piano sottotetto scala 1:200

Sezione trasversale A-A scala 1:200

LEGENDA

- Muratura tipo M1 (muratura pietra/mattoni/misto)
- Muratura tipo M2 (muratura in mattoni pieni)
- Muratura tipo M3 (strutture in c.a.)
- Muratura tipo M4 (tramezzi in mattoni)
- Muratura tipo M5 (tramezzi in cartongesso/compensato con interposto coibente)

ORIZZONTAMENTI E STRUTTURE DI COPERTURA

Pianta piano terra scala 1:200

Pianta piano primo scala 1:200

Pianta piano secondo scala 1:200

Pianta piano terzo scala 1:200

Pianta piano sottotetto scala 1:200

Pianta piano coperture scala 1:200

LEGENDA

- Orizzontamento tipo O1 (volta a vela in mattoni)
- Orizzontamento tipo O2 (volta a botte in mattoni)
- Orizzontamento tipo O3 (solai misti in putrelle e voltine in mattoni)
- Orizzontamento tipo O4 (ballatoi in pietra)
- Orizzontamento tipo O5 (solaio misto in travi in acciaio e tavelloni)

travi tipo IPE 220

travi tipo HEA 240

catene metalliche

travi rinforzo scale HEB 220

travi rinforzo scale HEM 260

Struttura di copertura SC1 (cappata in legno)

Struttura di copertura SC2 (travi di colmo e puntoni angolari)

Struttura di copertura SC3 (travi con appoggio su timpani in muratura)

Struttura di copertura SC4 (travi con appoggio su colmo e tiranti metallici alla base)

Struttura di copertura SC5 (travi con appoggio su puntoni angolari)




LEGENDA


- SE** Serramenti esterni telaio ligneo e vetro singolo
- SE** Serramenti esterni telaio in alluminio anodizzato e vetrocamera
- SE** Serramenti esterni metallici (uscite di sicurezza e porte locali tecnici)
- Grate e cancellate metalliche
- F** Finestra
- P** Porta
- PF** Porta-finestra (specchiatura fissa fino 100 cm da pavimento)
- SI** Serramenti interni telaio ligneo e vetro
- SI** Serramenti interni pieno telaio ligneo
- SI** Serramenti interni metallici (uscite di sicurezza e porte locali tecnici)

SERRAMENTI


Pianta piano terra scala 1:200

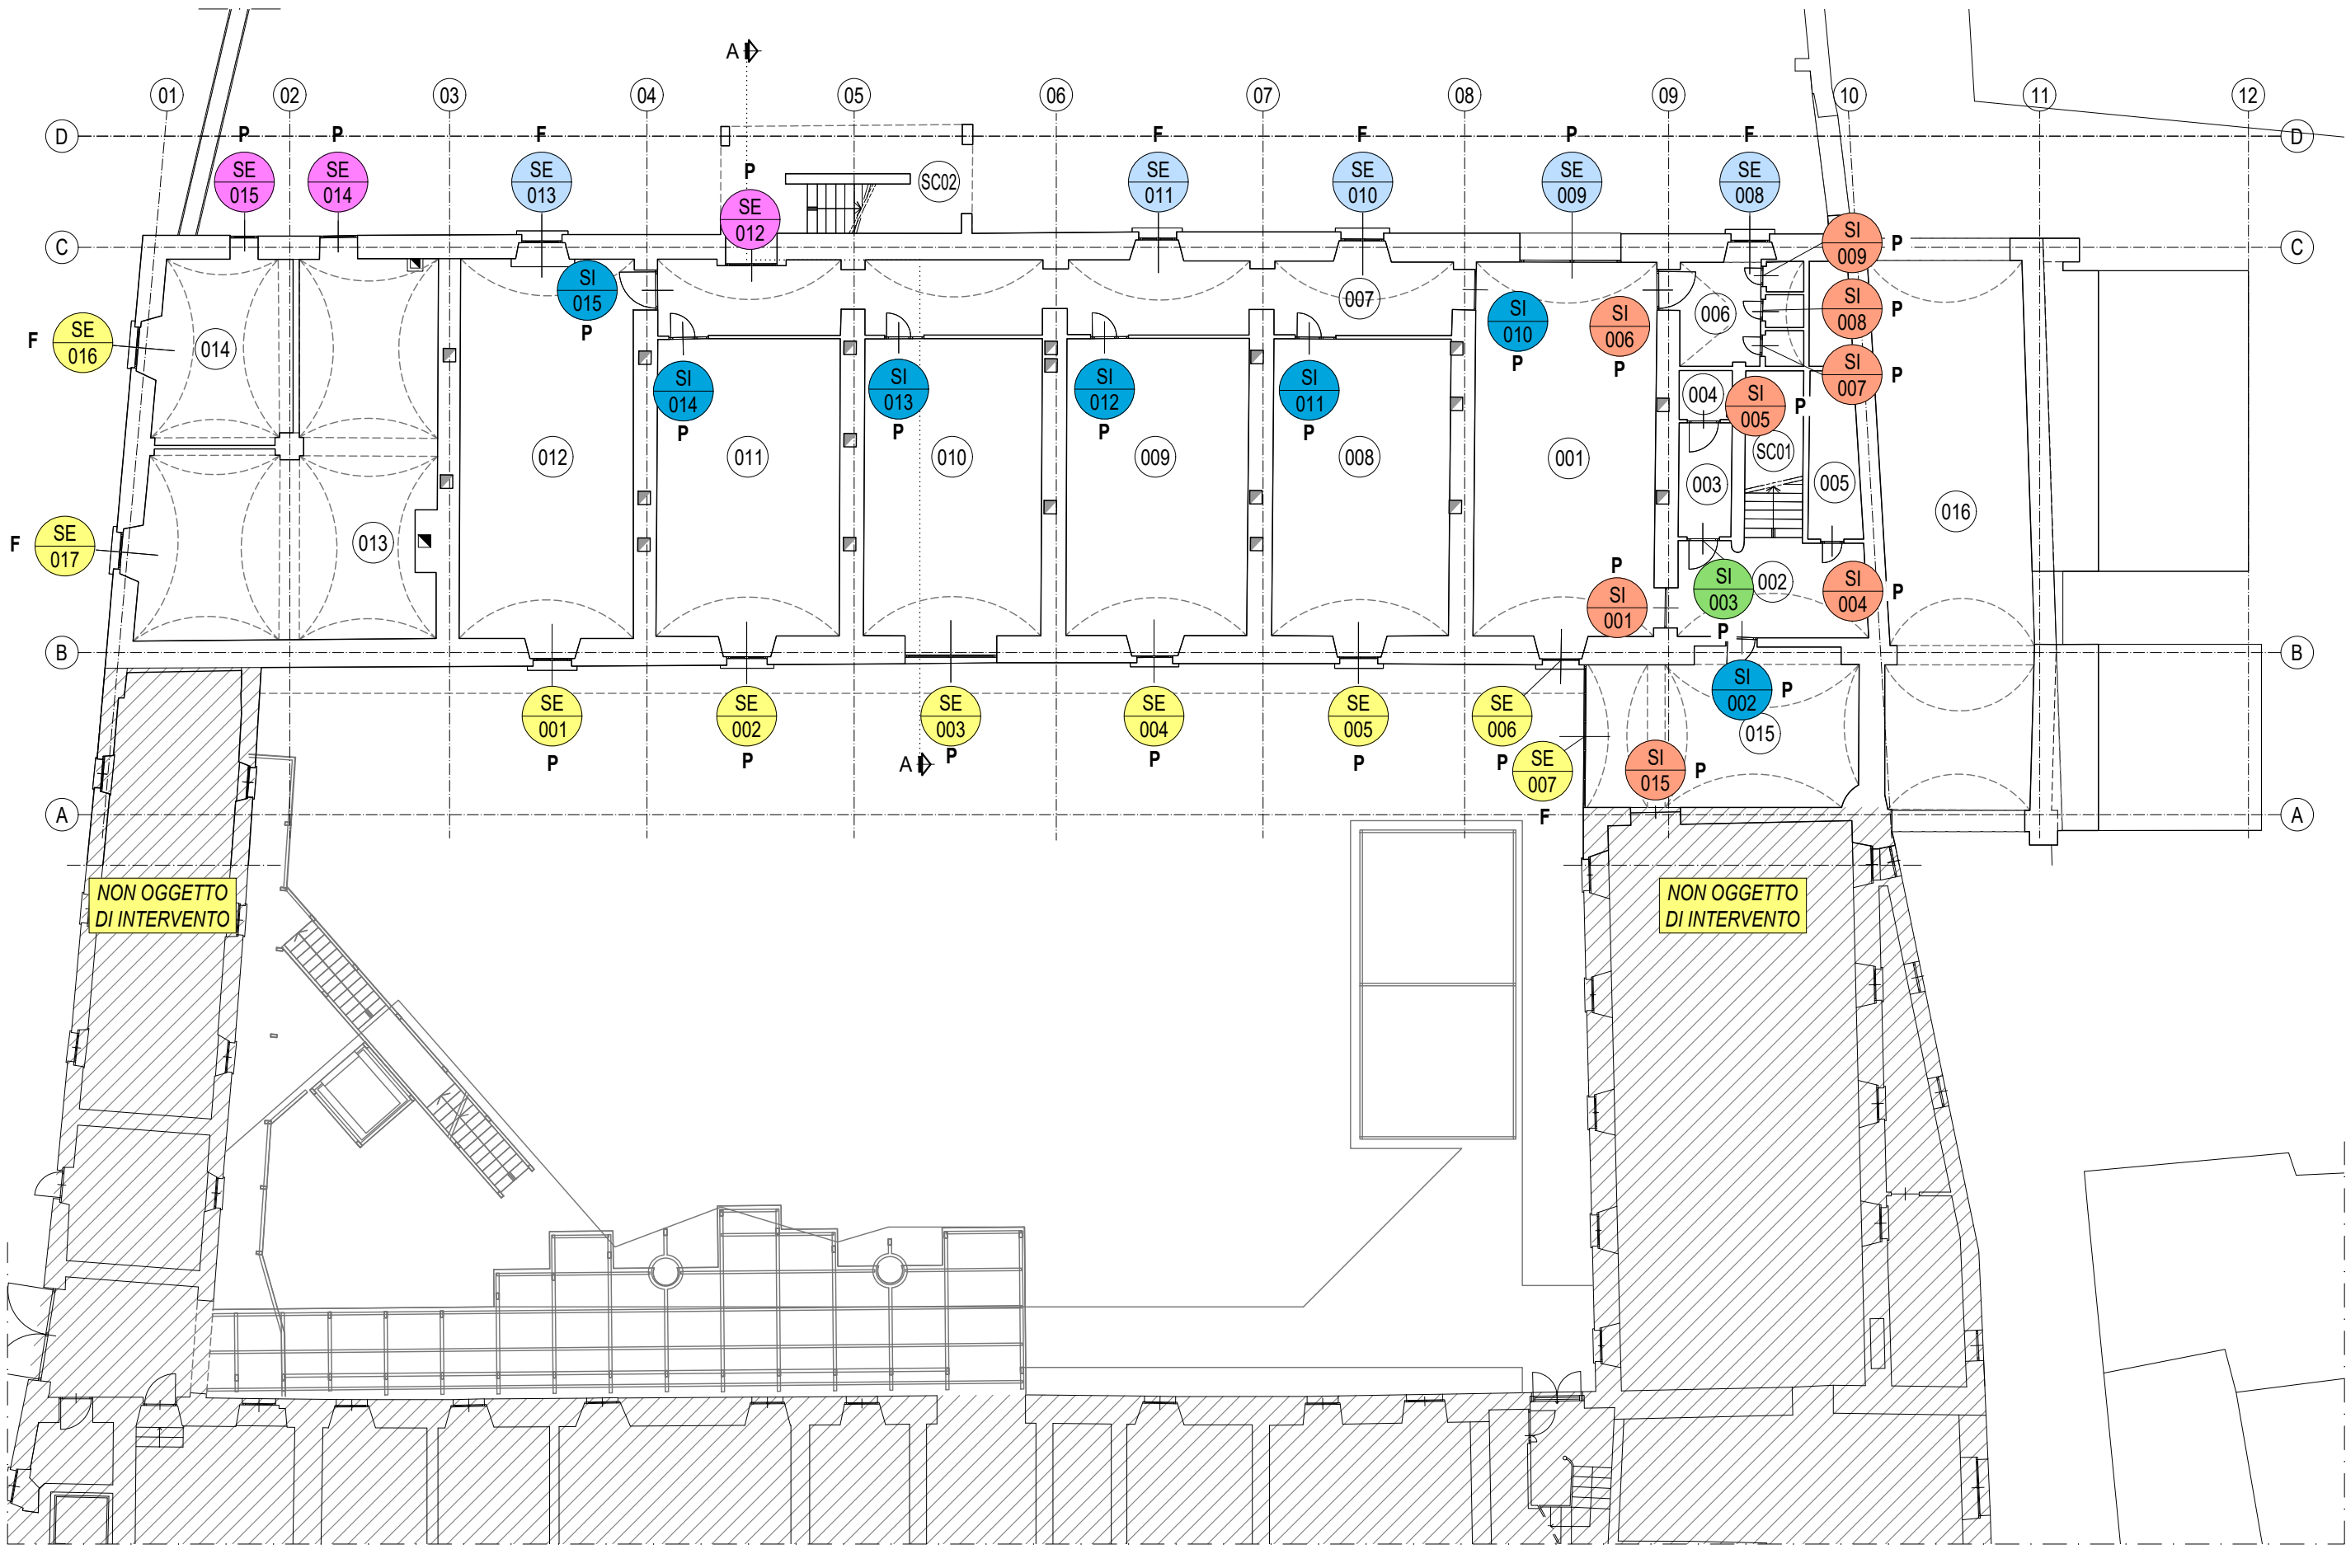


Pianta piano primo scala 1:200

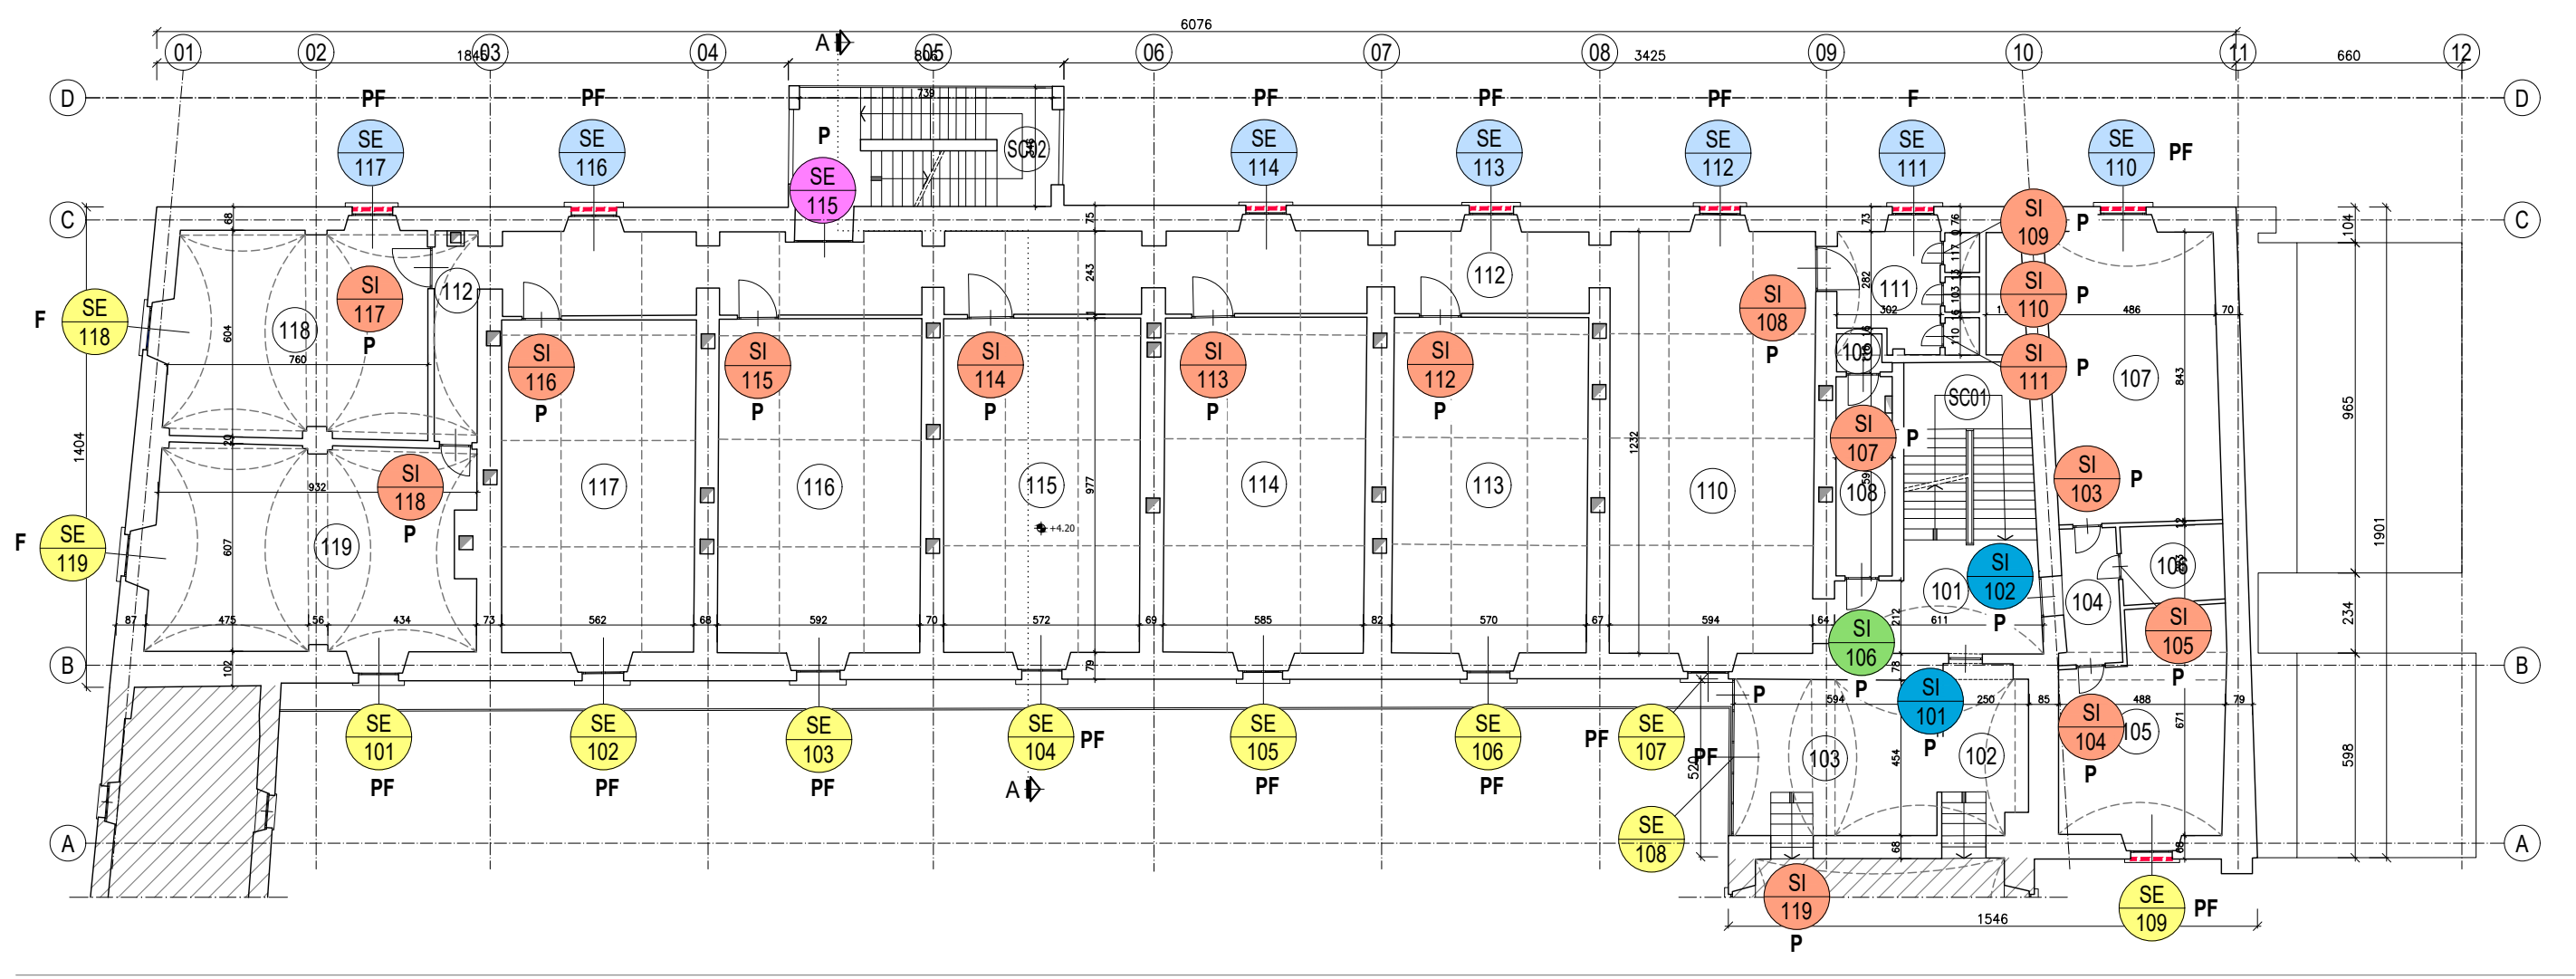


Pianta piano secondo scala 1:200

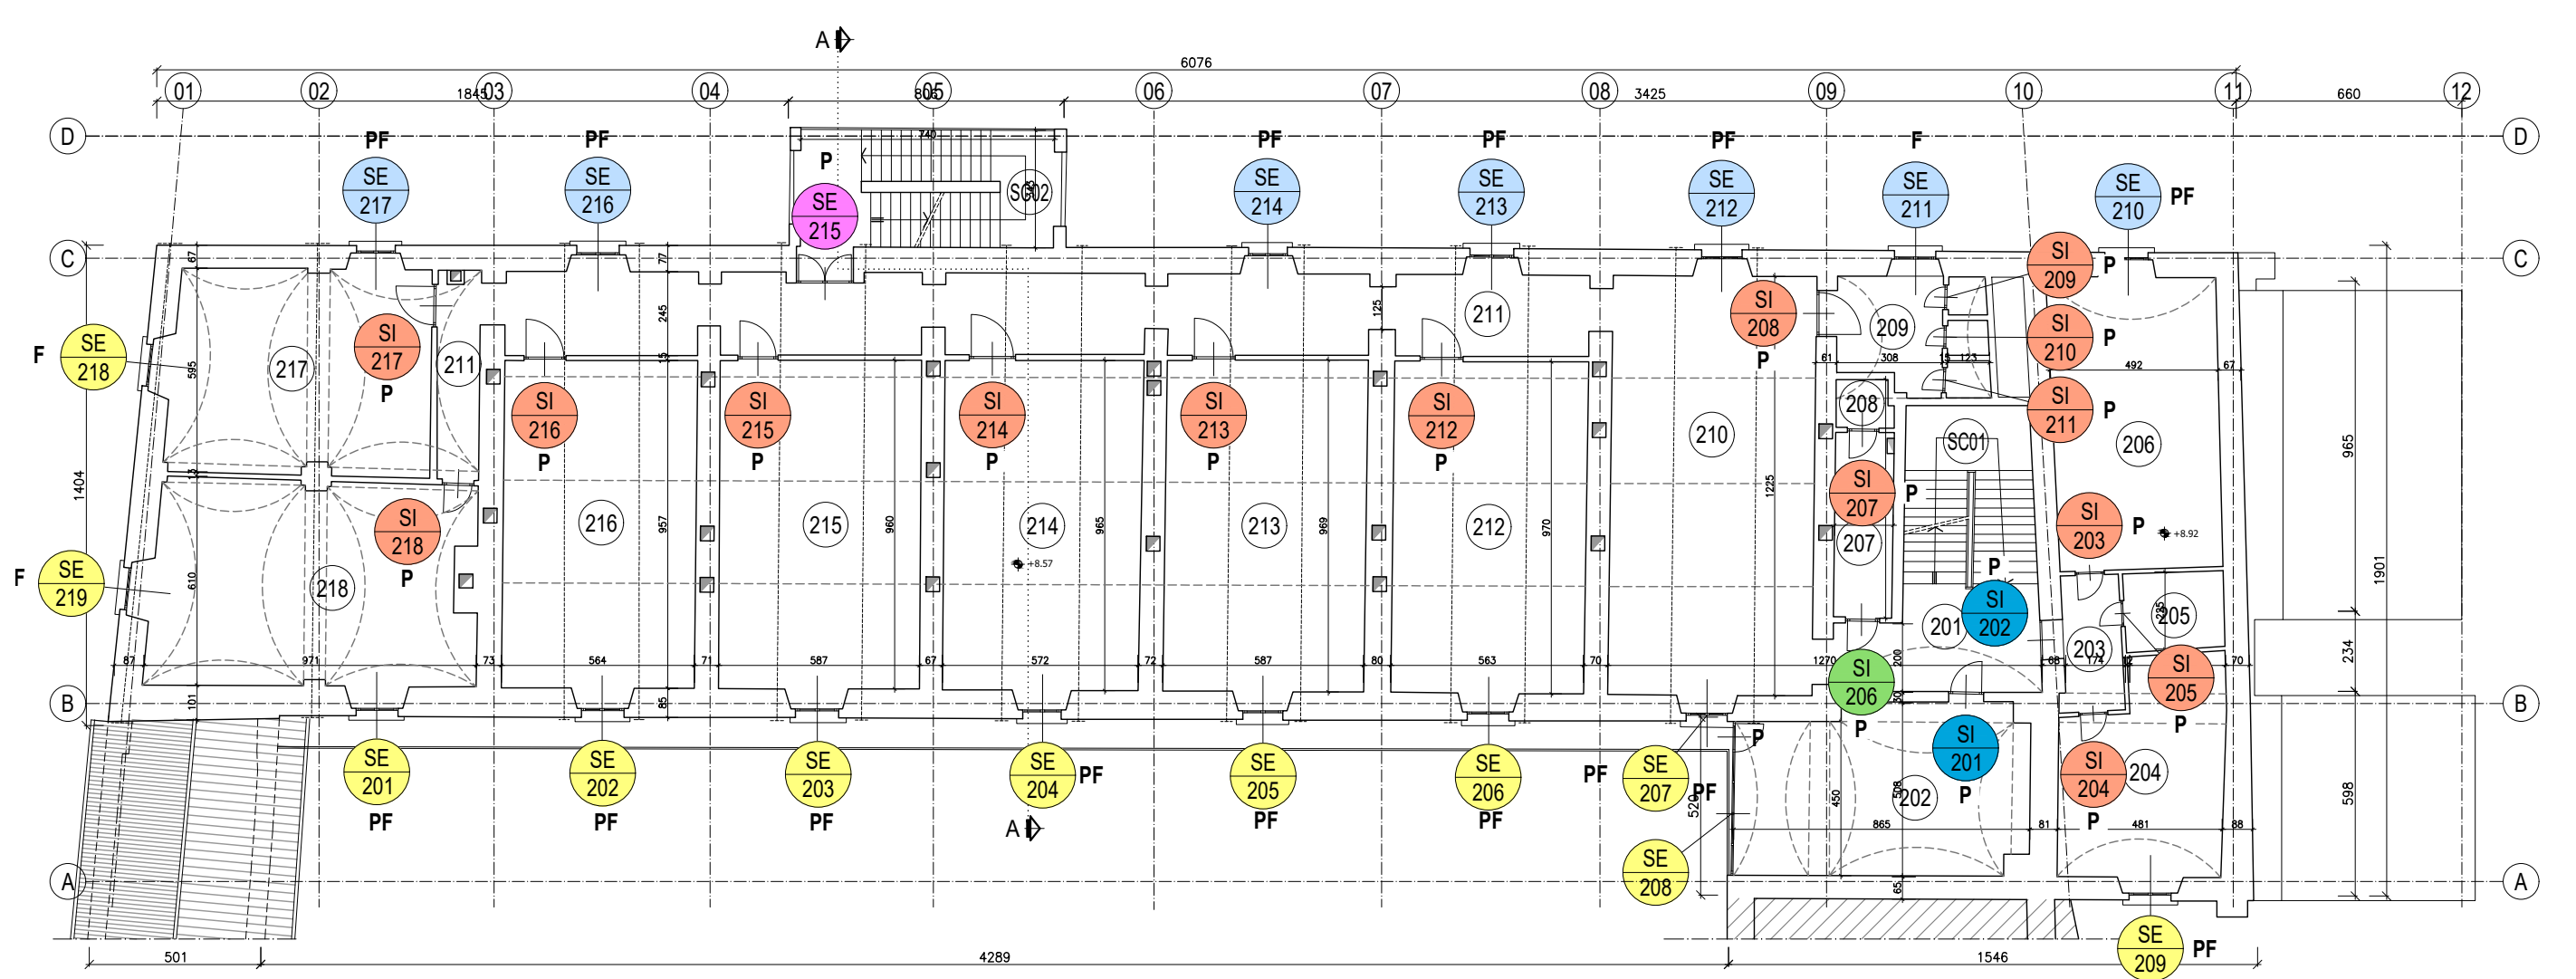


Pianta piano terzo scala 1:200

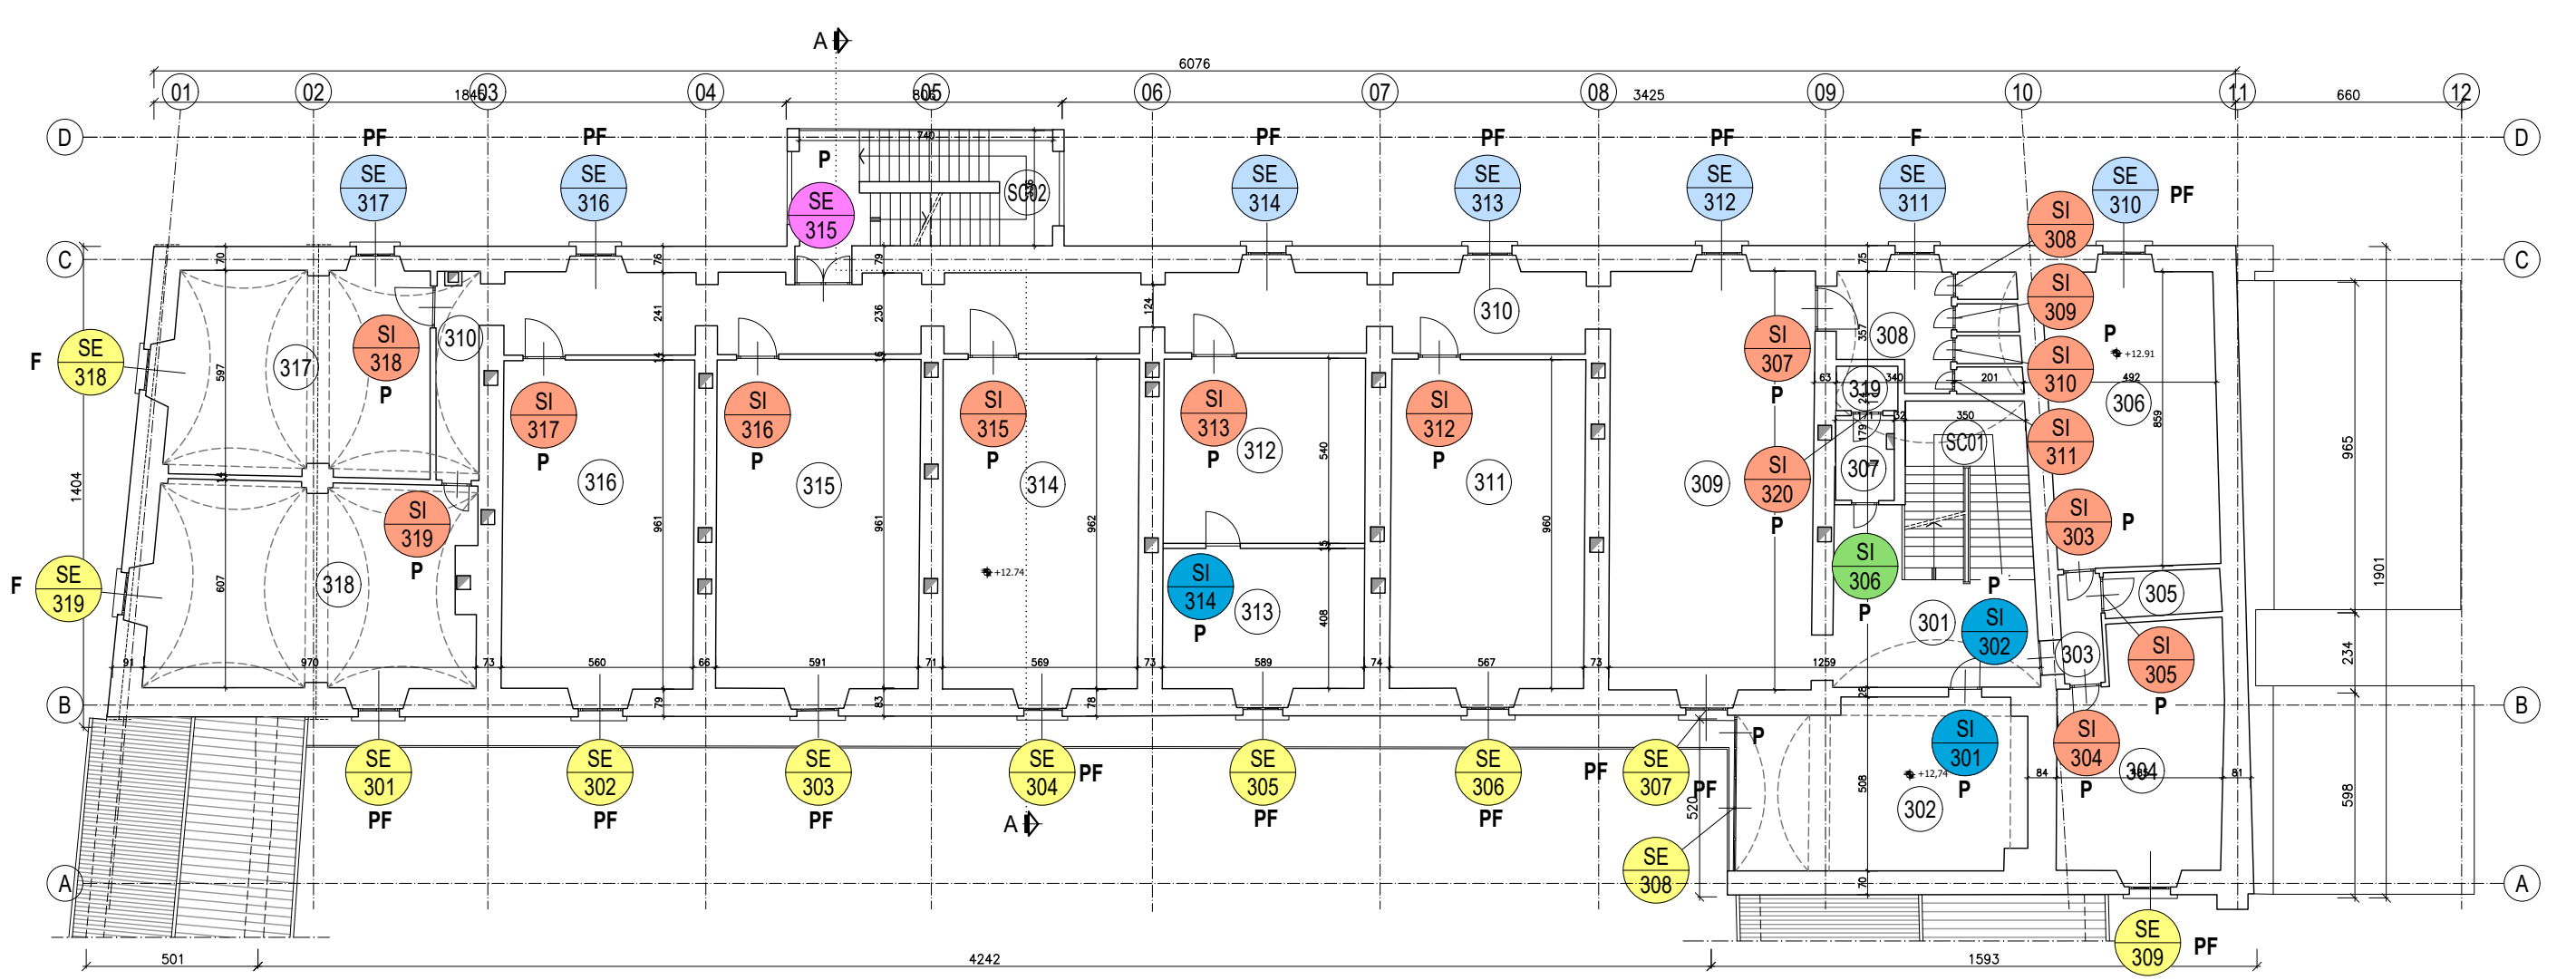

Pianta piano sottotetto scala 1:200

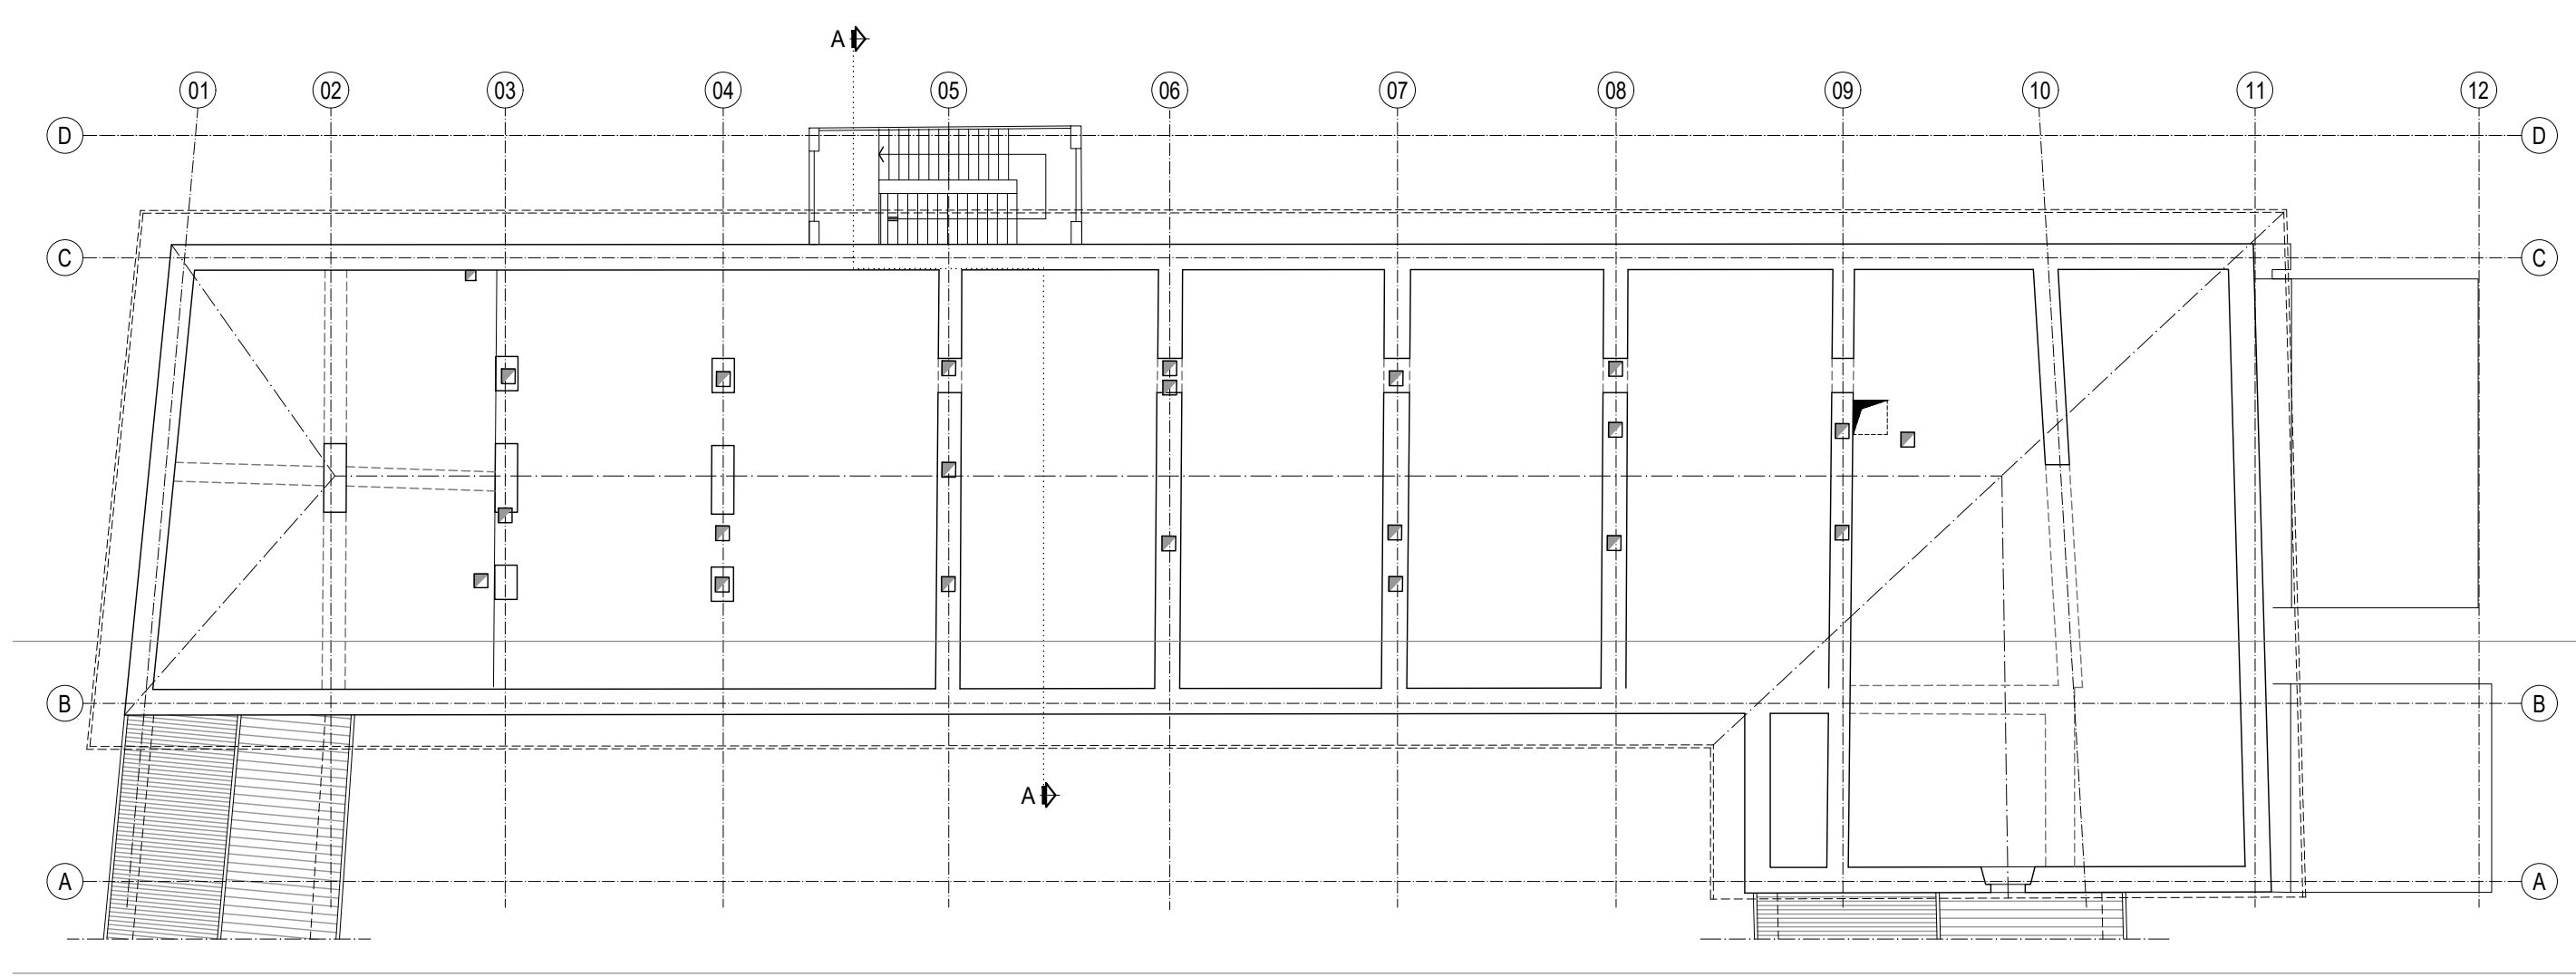

Sezione trasversale A-A scala 1:200

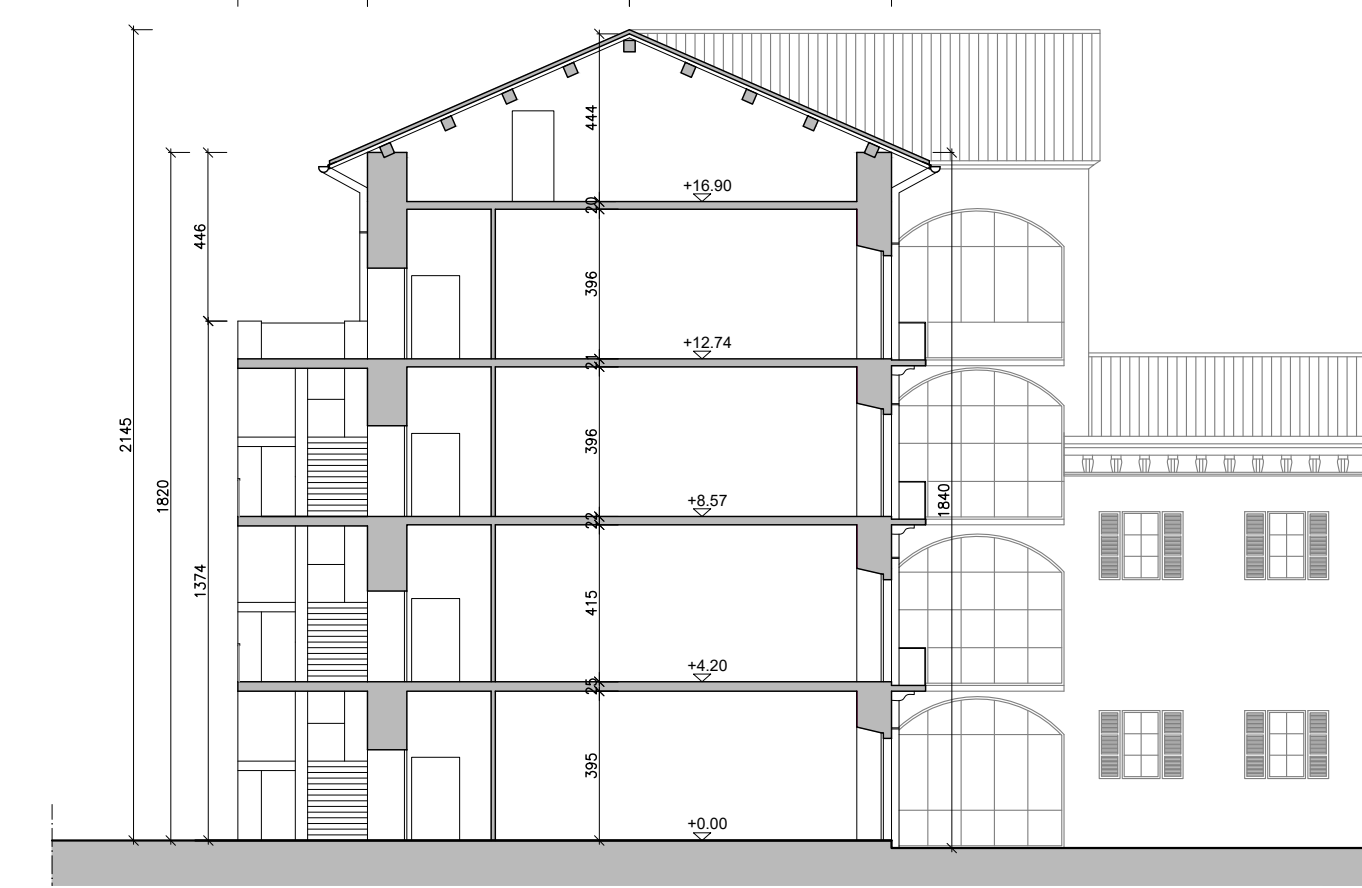

Regione Piemonte

COMUNE DI IVREA
Città Metropolitana di Torino



HUB "GUELPA CENTRE" POLO CULTURALE PRESSO PIAZZA
OTTINETTI ED EX CENA
LAVORI DI DEMOLIZIONE DELL'EX CENA

PROGETTO ESECUTIVO

00	07 Agosto 2024	Emissione	PLN	BRN	CRR
Rev.	Data	Descrizione	Autore	Controllato	Approvato
		RTP: Ing. Enrico Camara P.zza Castello, 5 10015 Ivrea (TO)	Arch. Francesca Ranieri Via N. Gribaudi, 1 10015 Ivrea (TO)	Dott.ssa Lorenza Boni Via Loc. Zuni, 4 10010 Chiavariano (TO)	Arch. Lorenzo Selva Via Ravizzone, 15 13855 Vigliano Biellese (BI)
		RUP: Ing. Fabio Fiore Via Cardinale Fietta, 3 10015 Ivrea (TO)			
		PROPRIETÀ: Comune di Ivrea Piazza Vittorio Emanuele, 1 10015 Ivrea (TO)	IMMOBILE: Via S. Varnondo Arborio, 1 10015 Ivrea (TO)		
 A08					
DENOMINAZIONE					
STATO DI FATTO					
SERRAMENTI INTERNI E ESTERNI					
FORMATO	DOCUMENTO		REV.	SCALA	DATA
----			00	1:200	AGOSTO 2024

REGIONE PIEMONTE

COMUNE DI IVREA
Città Metropolitana di Torino

HUB "GUELPA CENTRE" POLO CULTURALE PRESSO PIAZZA OTTINETTI ED EX CENA
LAVORI DI DEMOLIZIONE DELL'EX CENA

PROGETTO ESECUTIVO

00	07 Agosto 2024	Emissione	SILV	BRN	CRR
Rev.	Data	Descrizione	Autore	Controllato	Approvato
		RTP: Ing. Enrico Carrara Piazza Gualdo, 5 10015 Ivrea (TO)	Arch. Francesca Rinaldi Via N. Gualdo, 1 10015 Ivrea (TO)	Dott.ssa Lorenza Batti Via Loc. Zaira, 4 10010 Chivasso (TO)	Arch. Lorenzo Seta Via Nazionale, 18 10015 Ivrea (TO)
		RUP: Ing. Fabio Pini Via Cardinale Fietta, 3 10015 Ivrea (TO)			
		PROPRIETÀ: Comune di Ivrea Piazza Vittorio Emanuele, 1 10015 Ivrea (TO)	IMMOBILE: Via S. Varnondo Arborio, 1 10015 Ivrea (TO)		

DENOMINAZIONE

PLANIMETRIA INTERVENTI
PIANTA PIANO TERRA





FORMATODOCUMENTO


REV.00

SCALA1:250

DATAAGOSTO 2024

A09

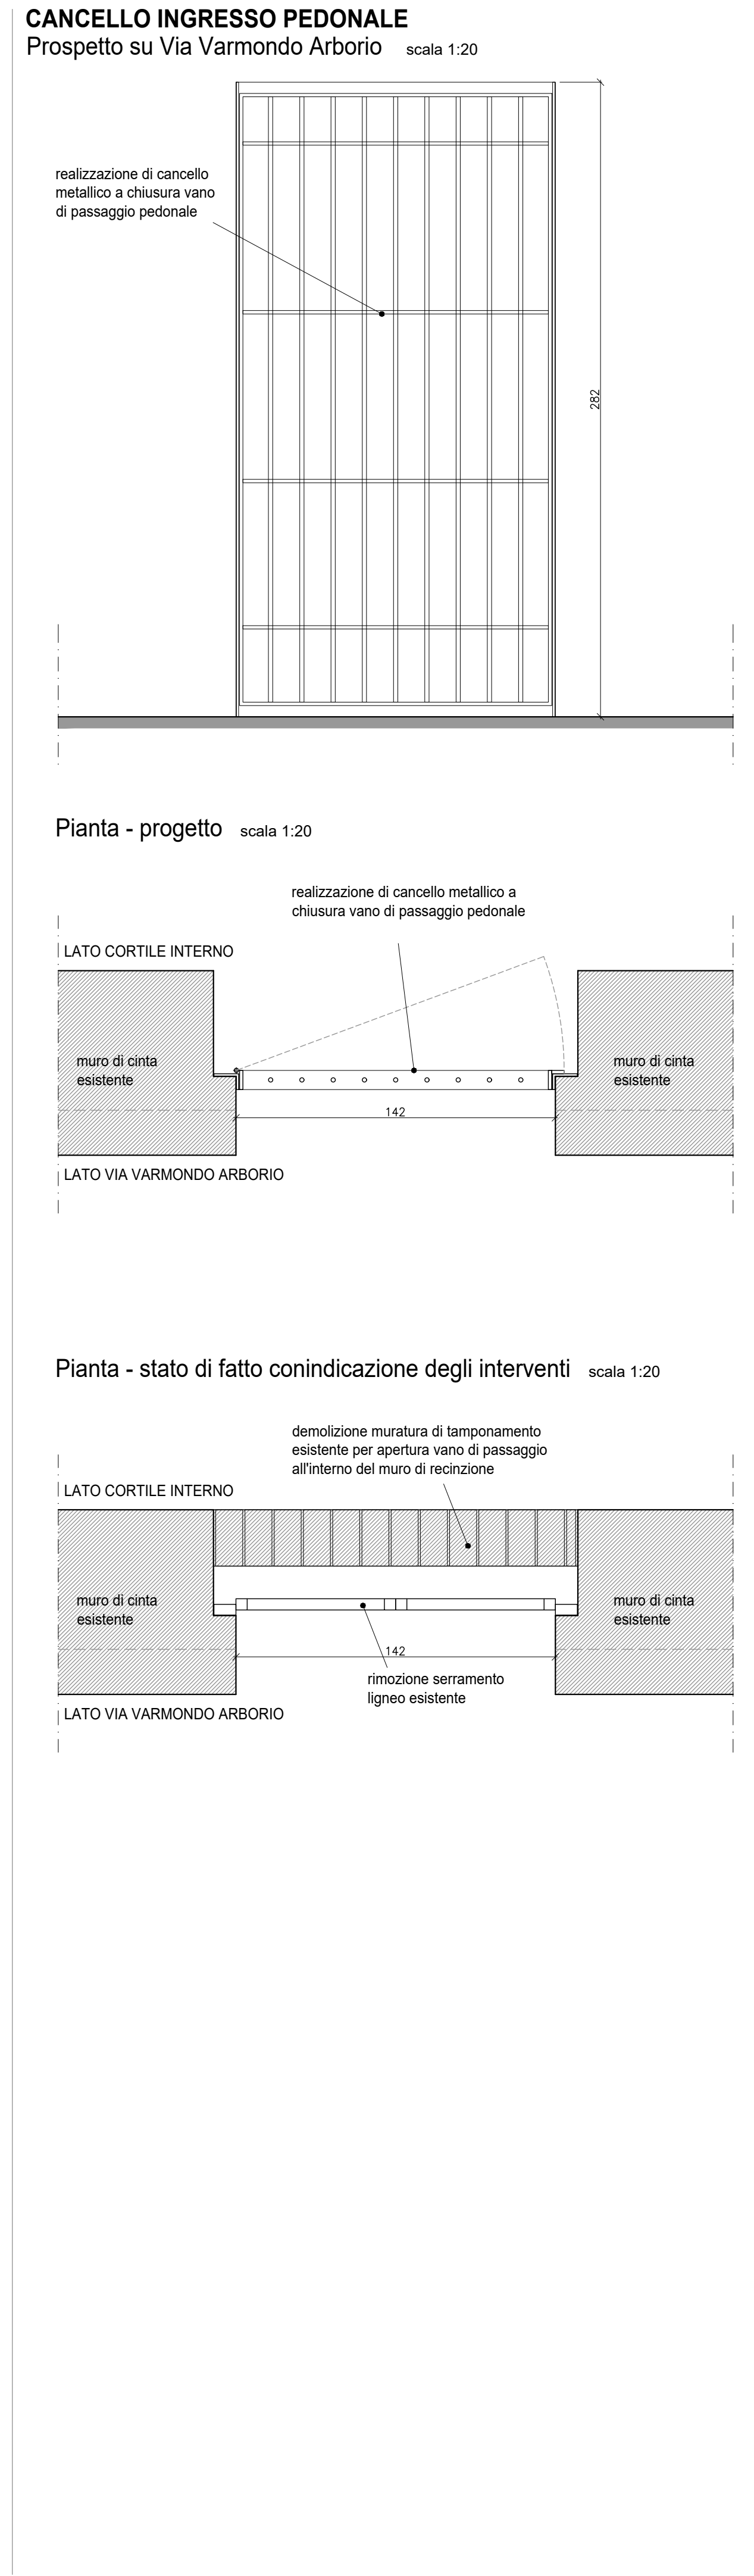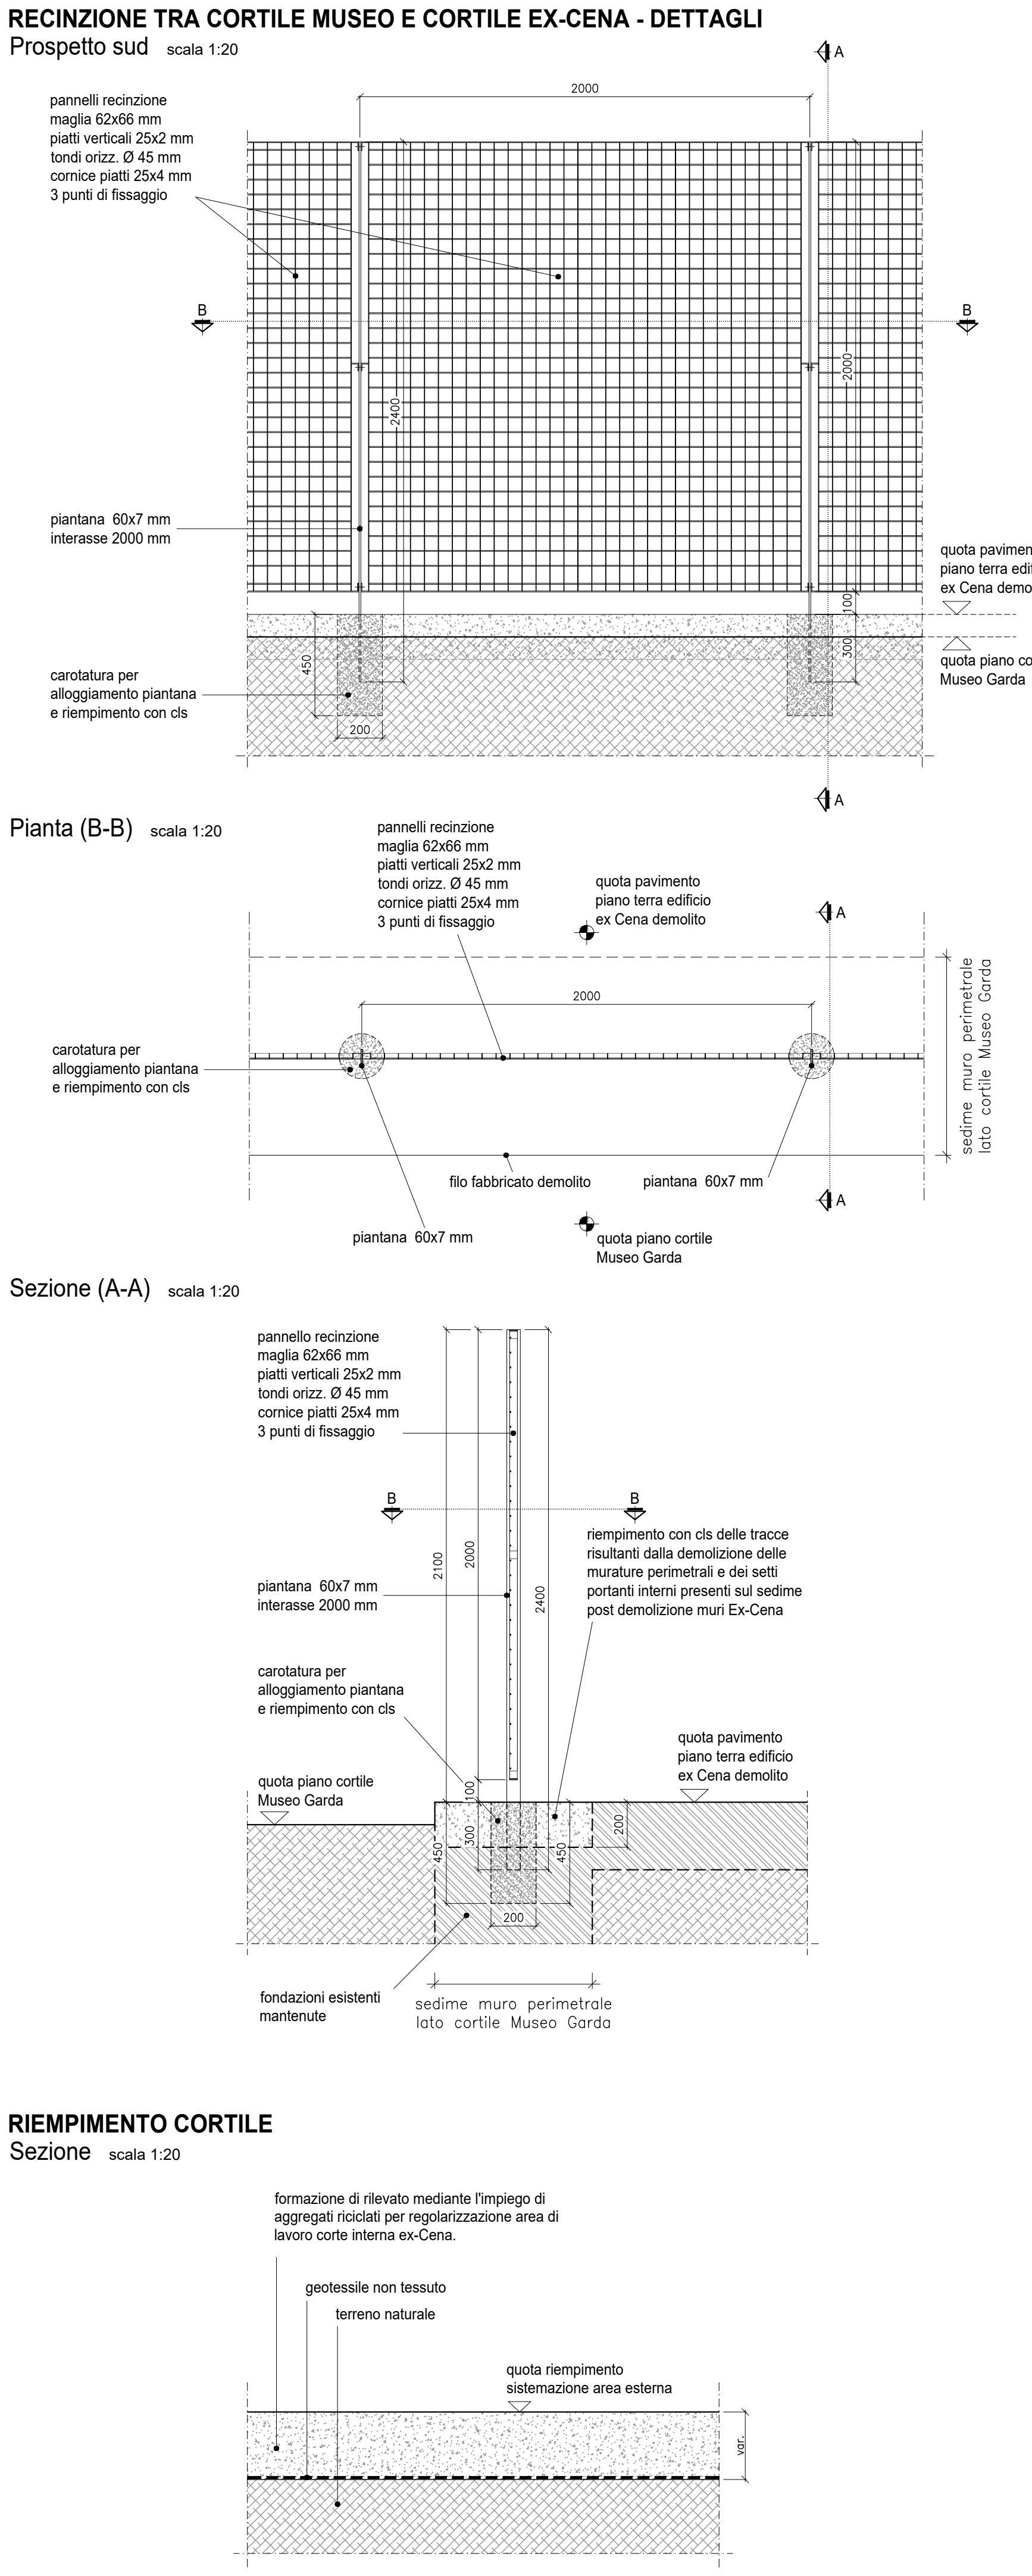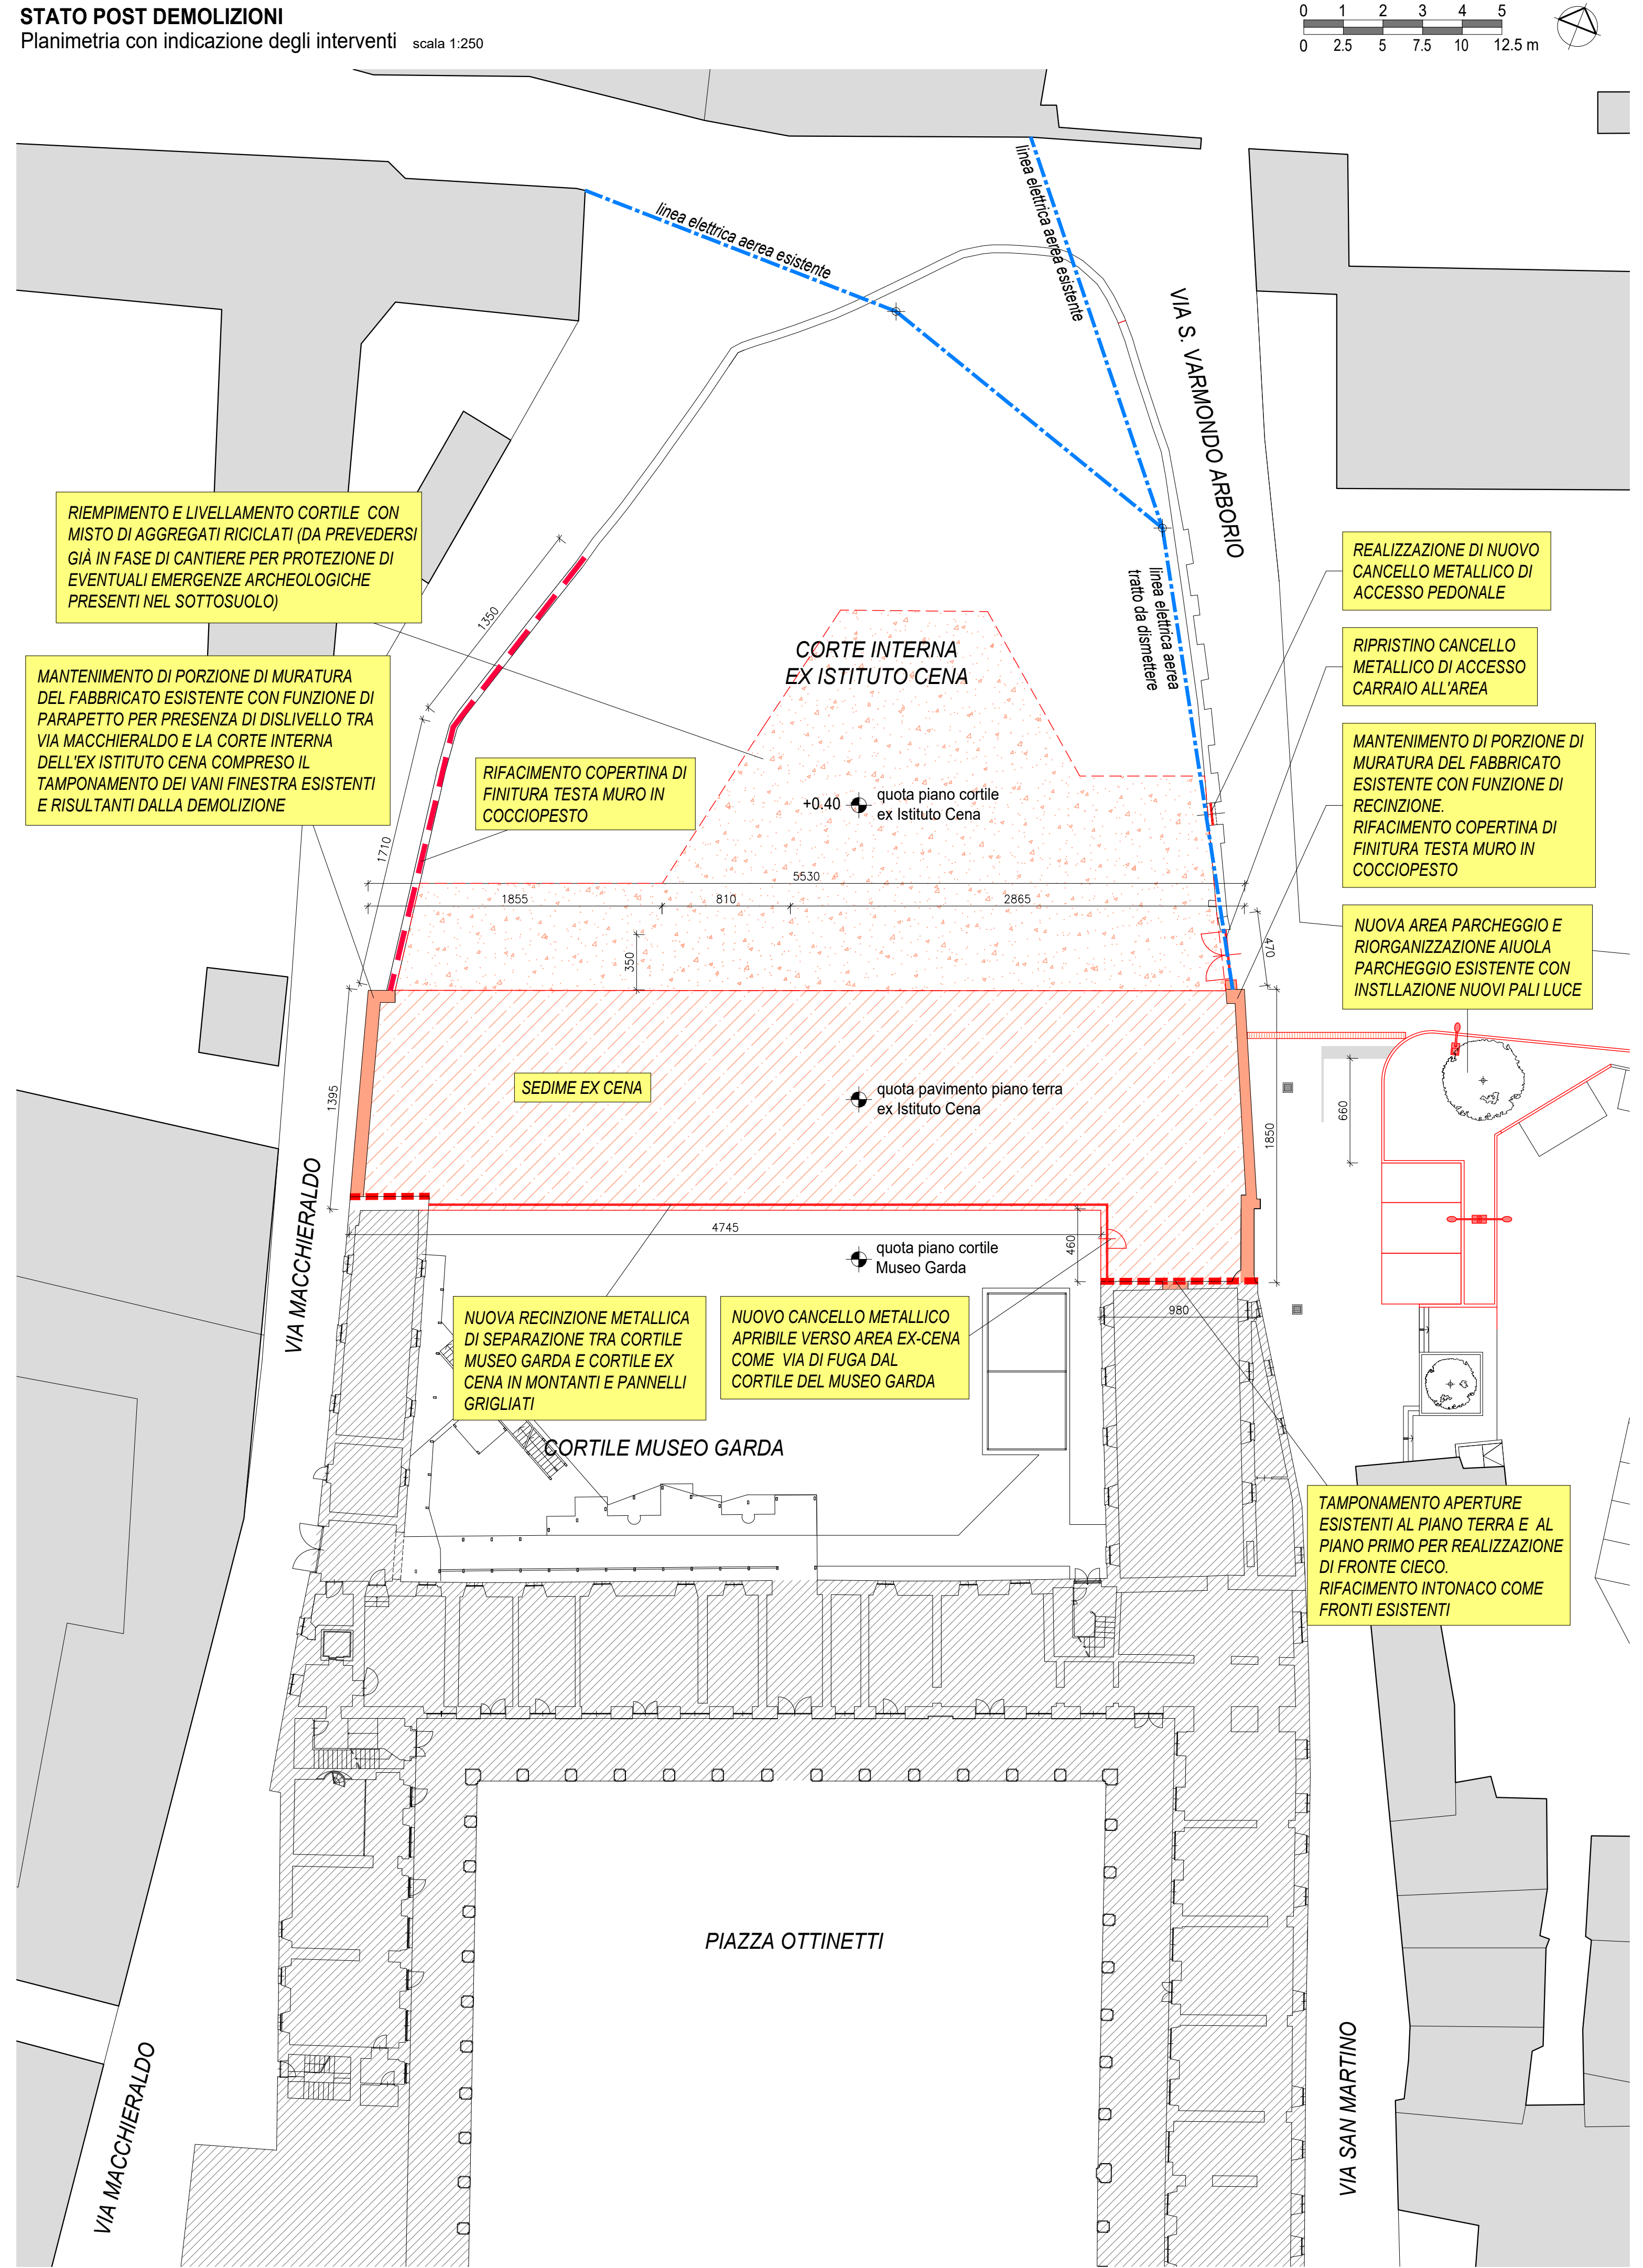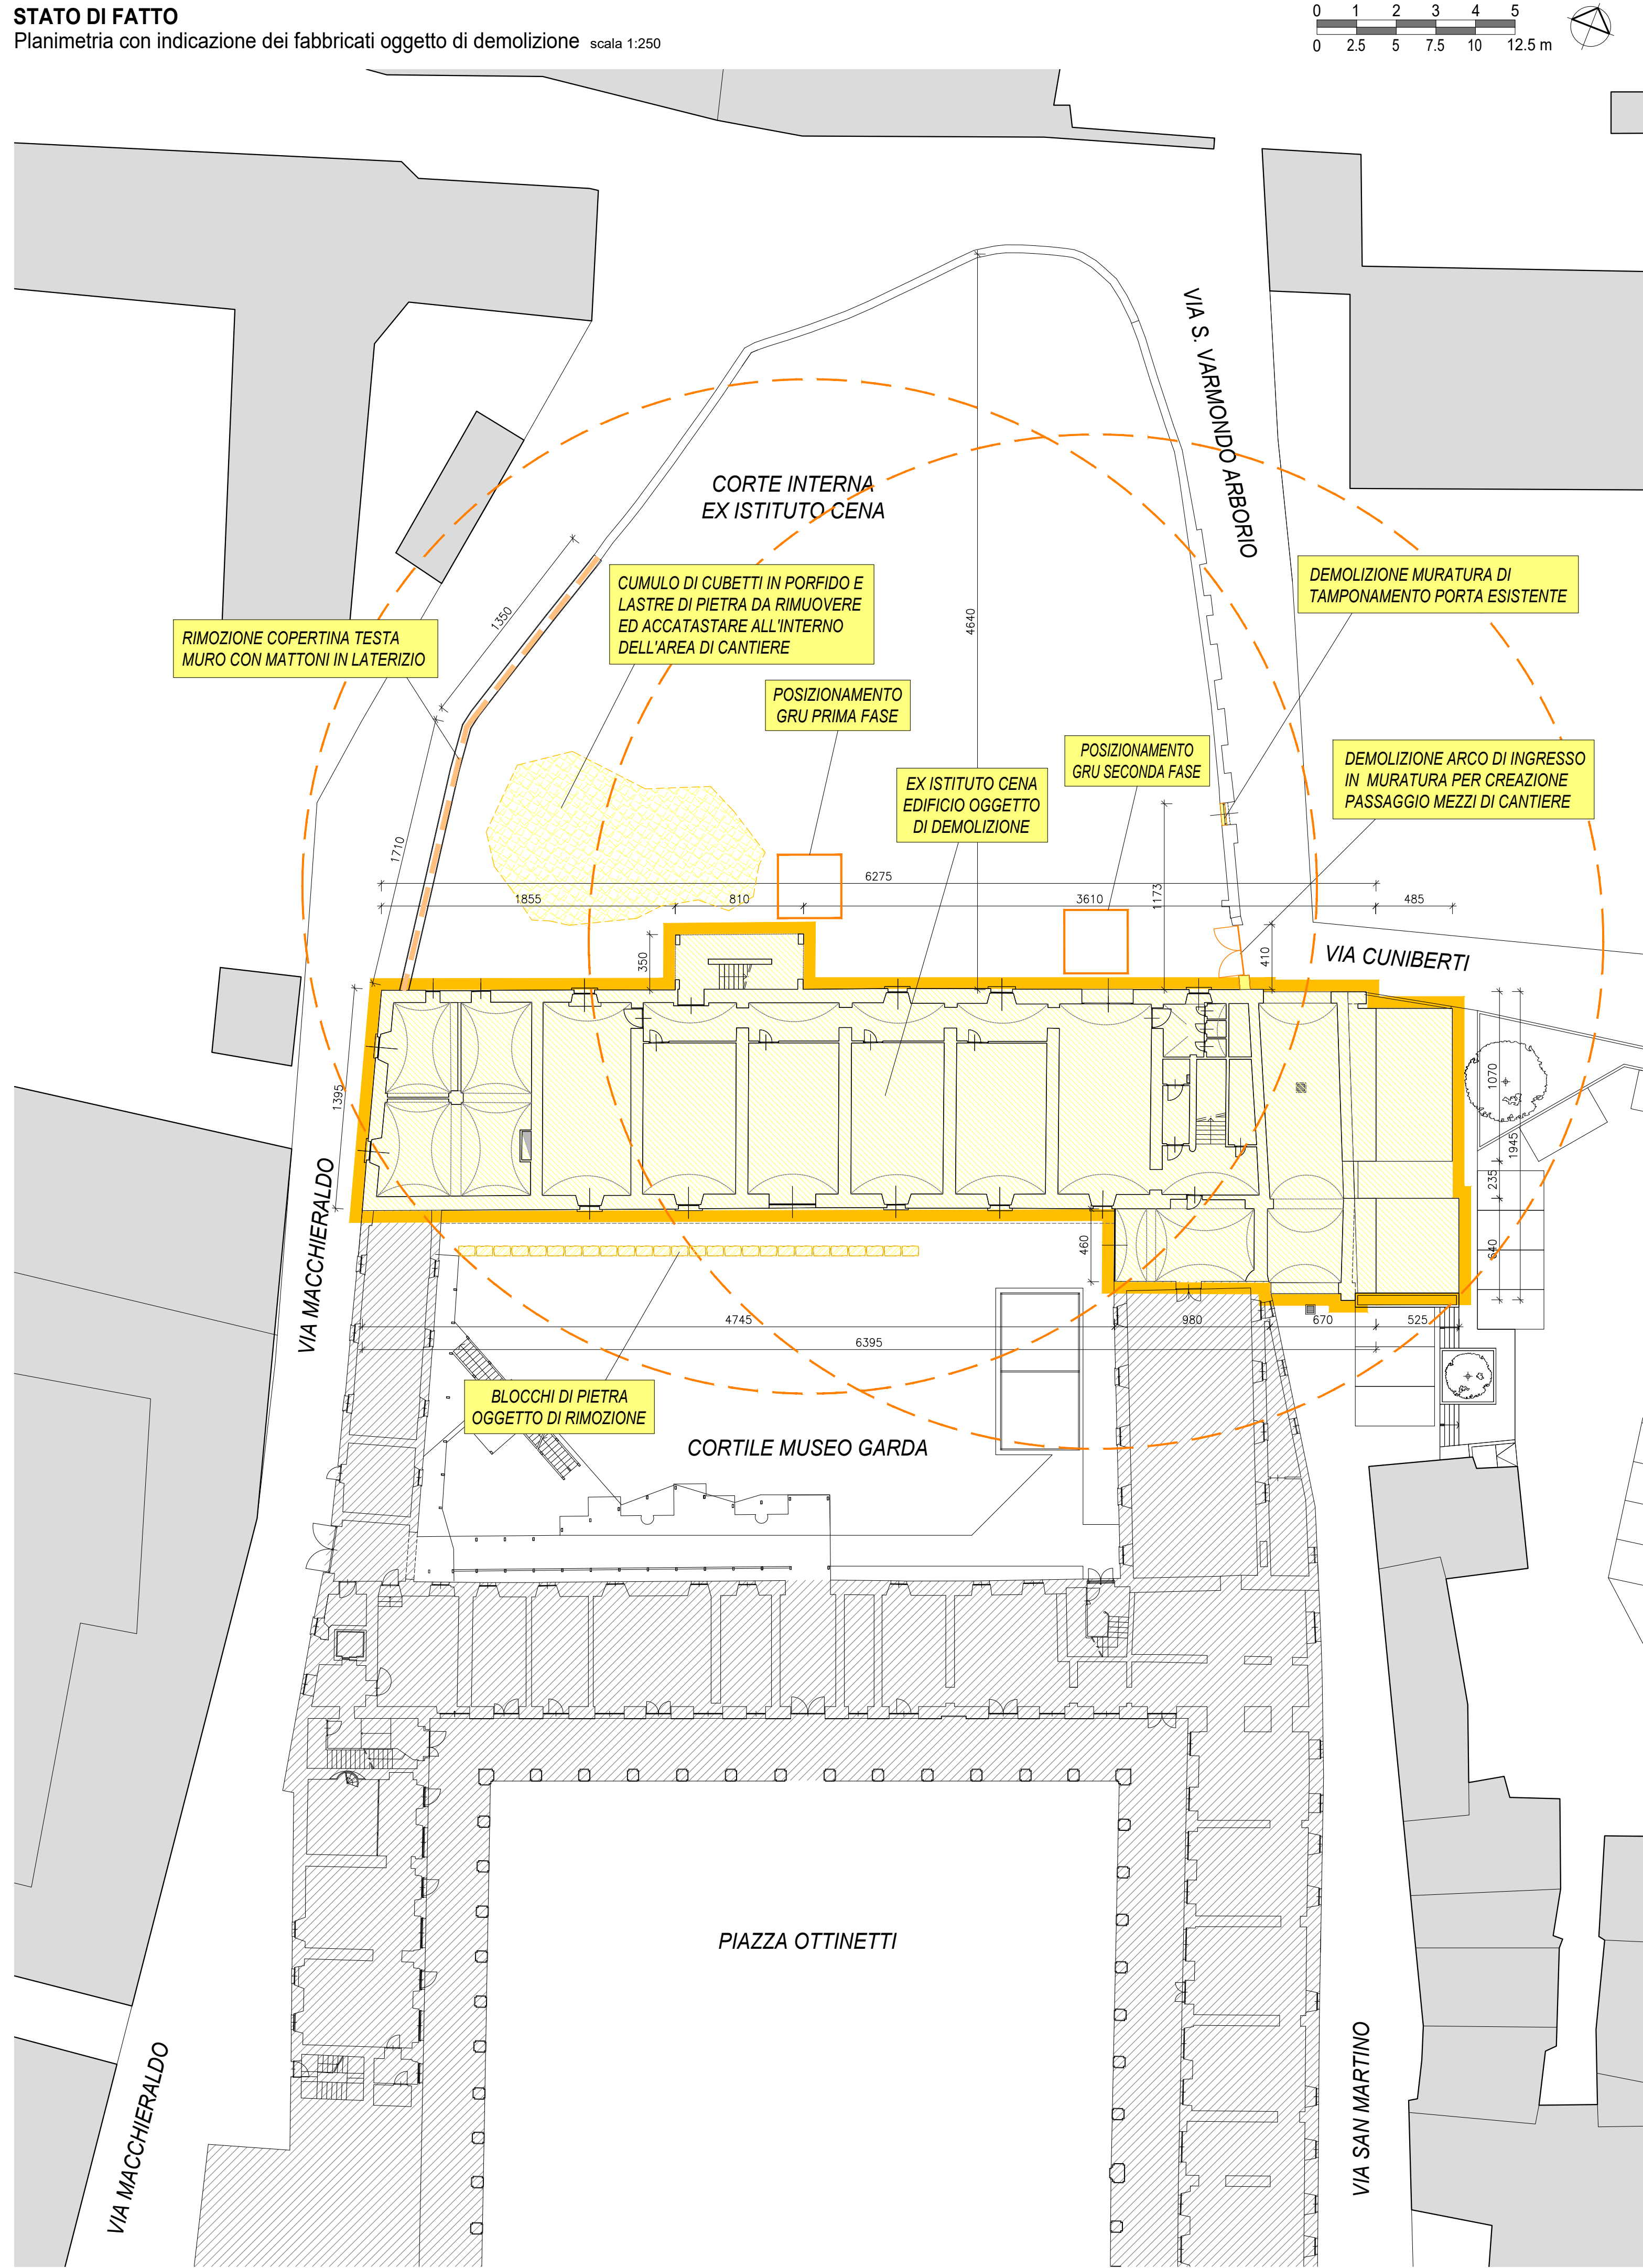

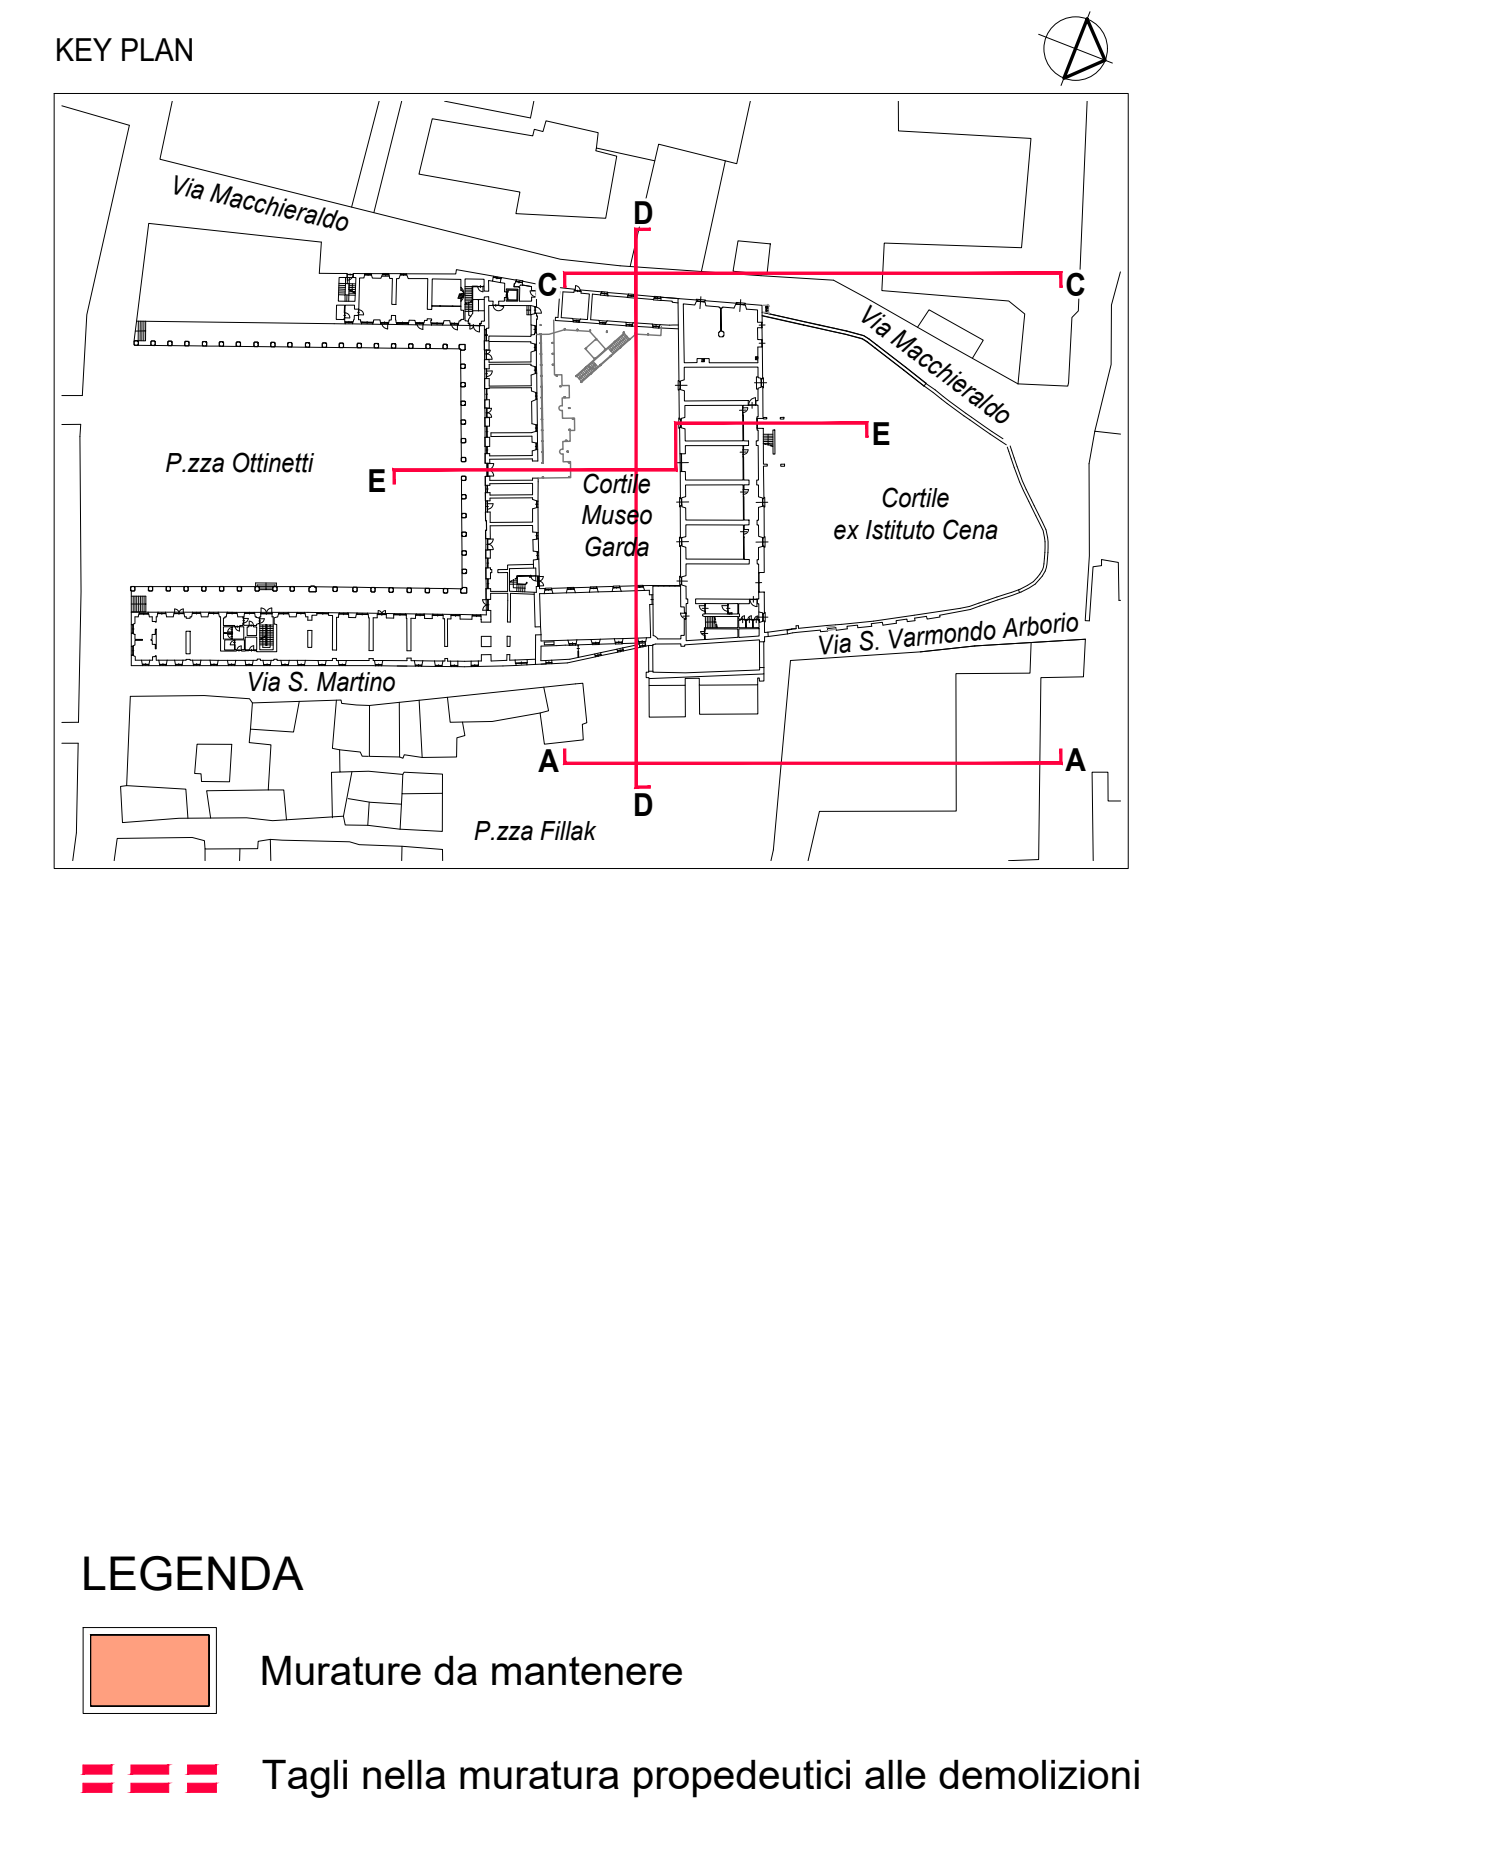

Regione Piemonte

COMUNE DI IVREA
Città Metropolitana di Torino











HUB “GUELPA CENTRE” POLO CULTURALE PRESSO PIAZZA OTTINETTI ED EX CENA
LAVORI DI DEMOLIZIONE DELL'EX CENA

PROGETTO ESECUTIVO

00	07 Agosto 2024	Emissione	PLN	BRN	CRR
Rev.	Data	Descrizione	Autore	Controllato	Approvato
		RTP: Ing. Enrico Carrara P.zza Castello, 5 10015 Ivrea (TO)	Arch. Francesca Ranieri Via N. Ginzburg, 1 10015 Ivrea (TO)	Dott.ssa Lorenta Bori Via Loc. Zuin, 4 10010 Chiaverano (TO)	Arch. Lorenzo Selva Via Ravizzone, 18 13855 Vigliano Biellese (BI)
		A10			
RUP: Ing. Fabio Fiore Via Cardinale Fietta, 3 10015 Ivrea (TO)					
PROPRIETÀ: Comune di Ivrea Piazza Vittorio Emanuele, 1 10015 Ivrea (TO)		IMMOBILE: Via S. Varmondo Arborio,1 10015 Ivrea (TO)			
DENOMINAZIONE					
PLANIMETRIA INTERVENTI					
TAGLI STRUTTURE MURARIE					
FORMATO	DOCUMENTO		REV.	SCALA	DATA
---			00	VARIE	AGOSTO 2024

A10

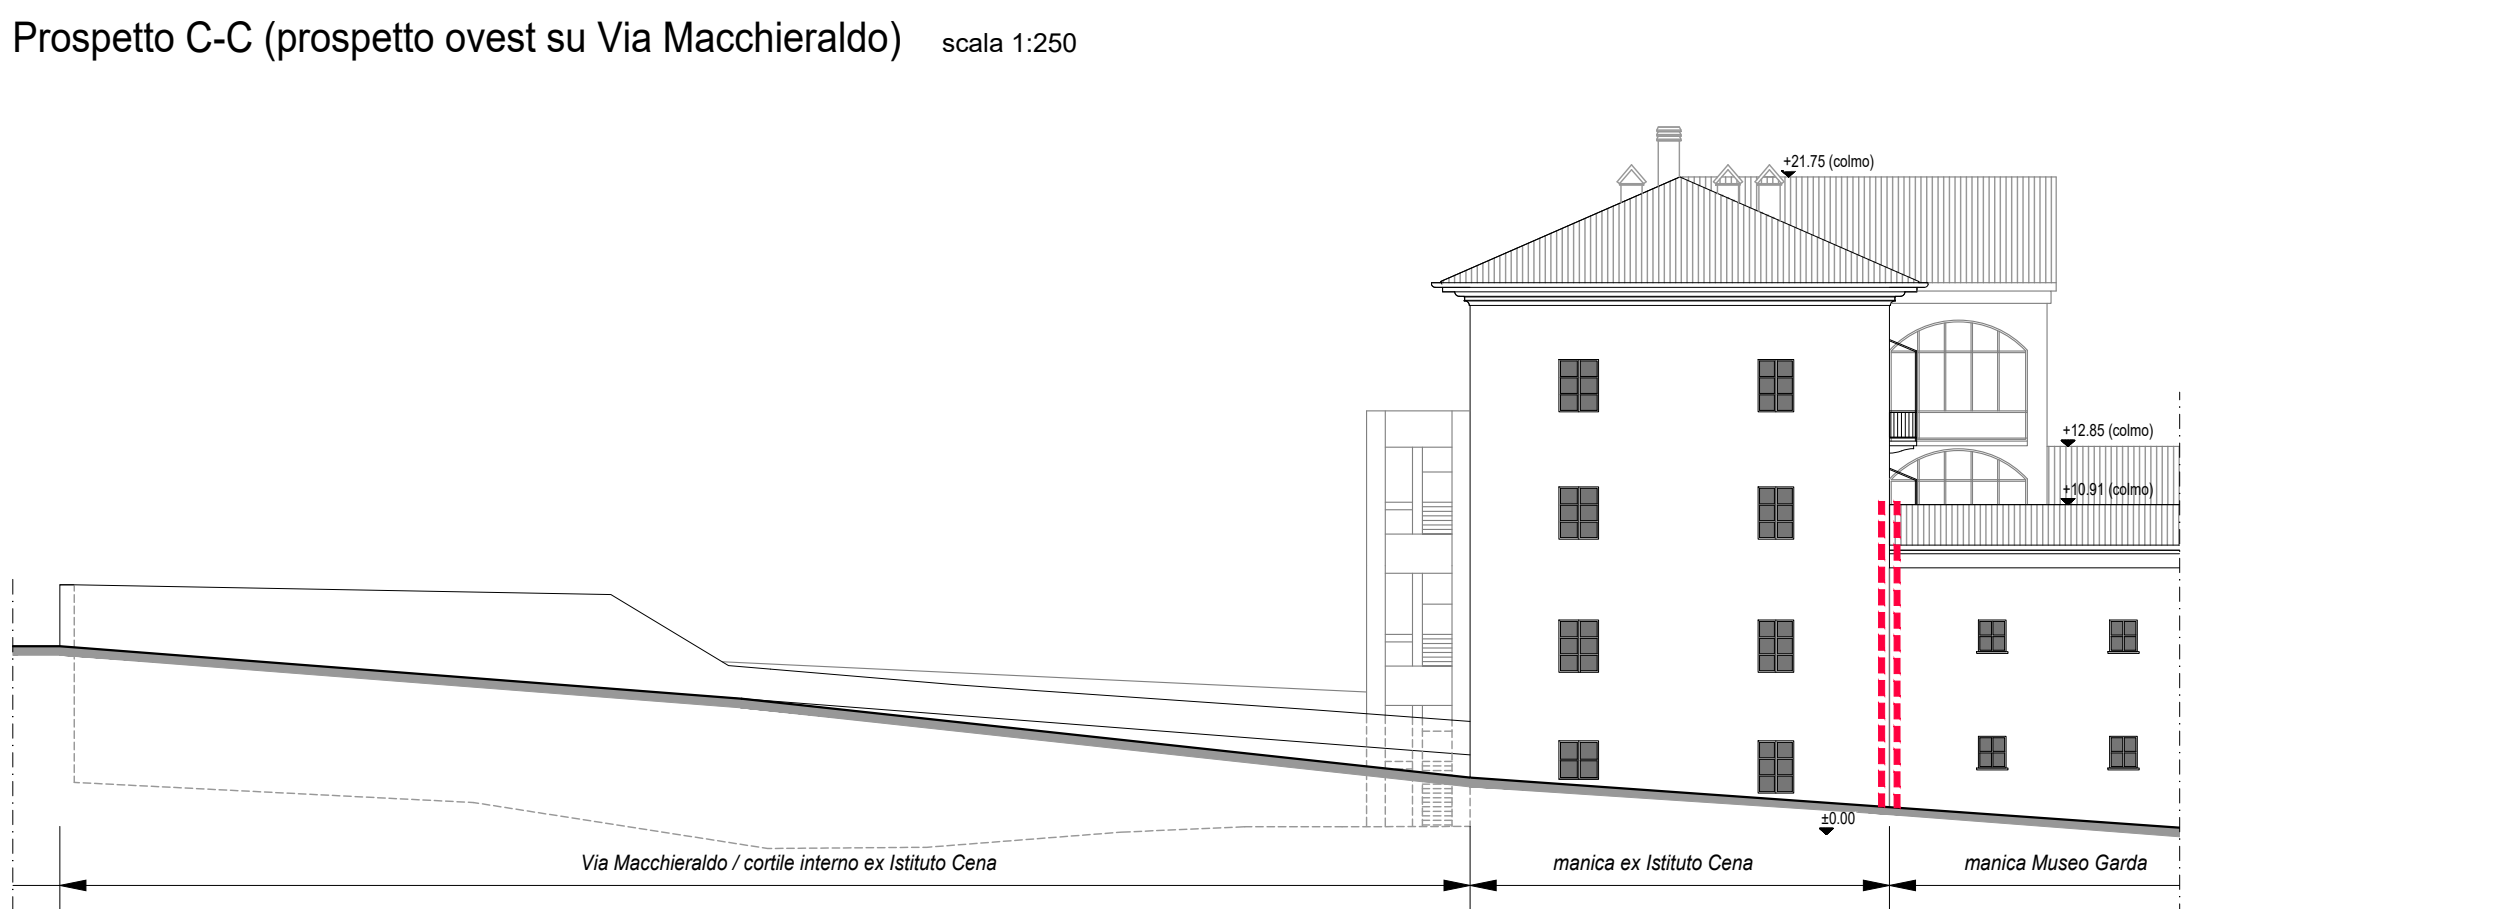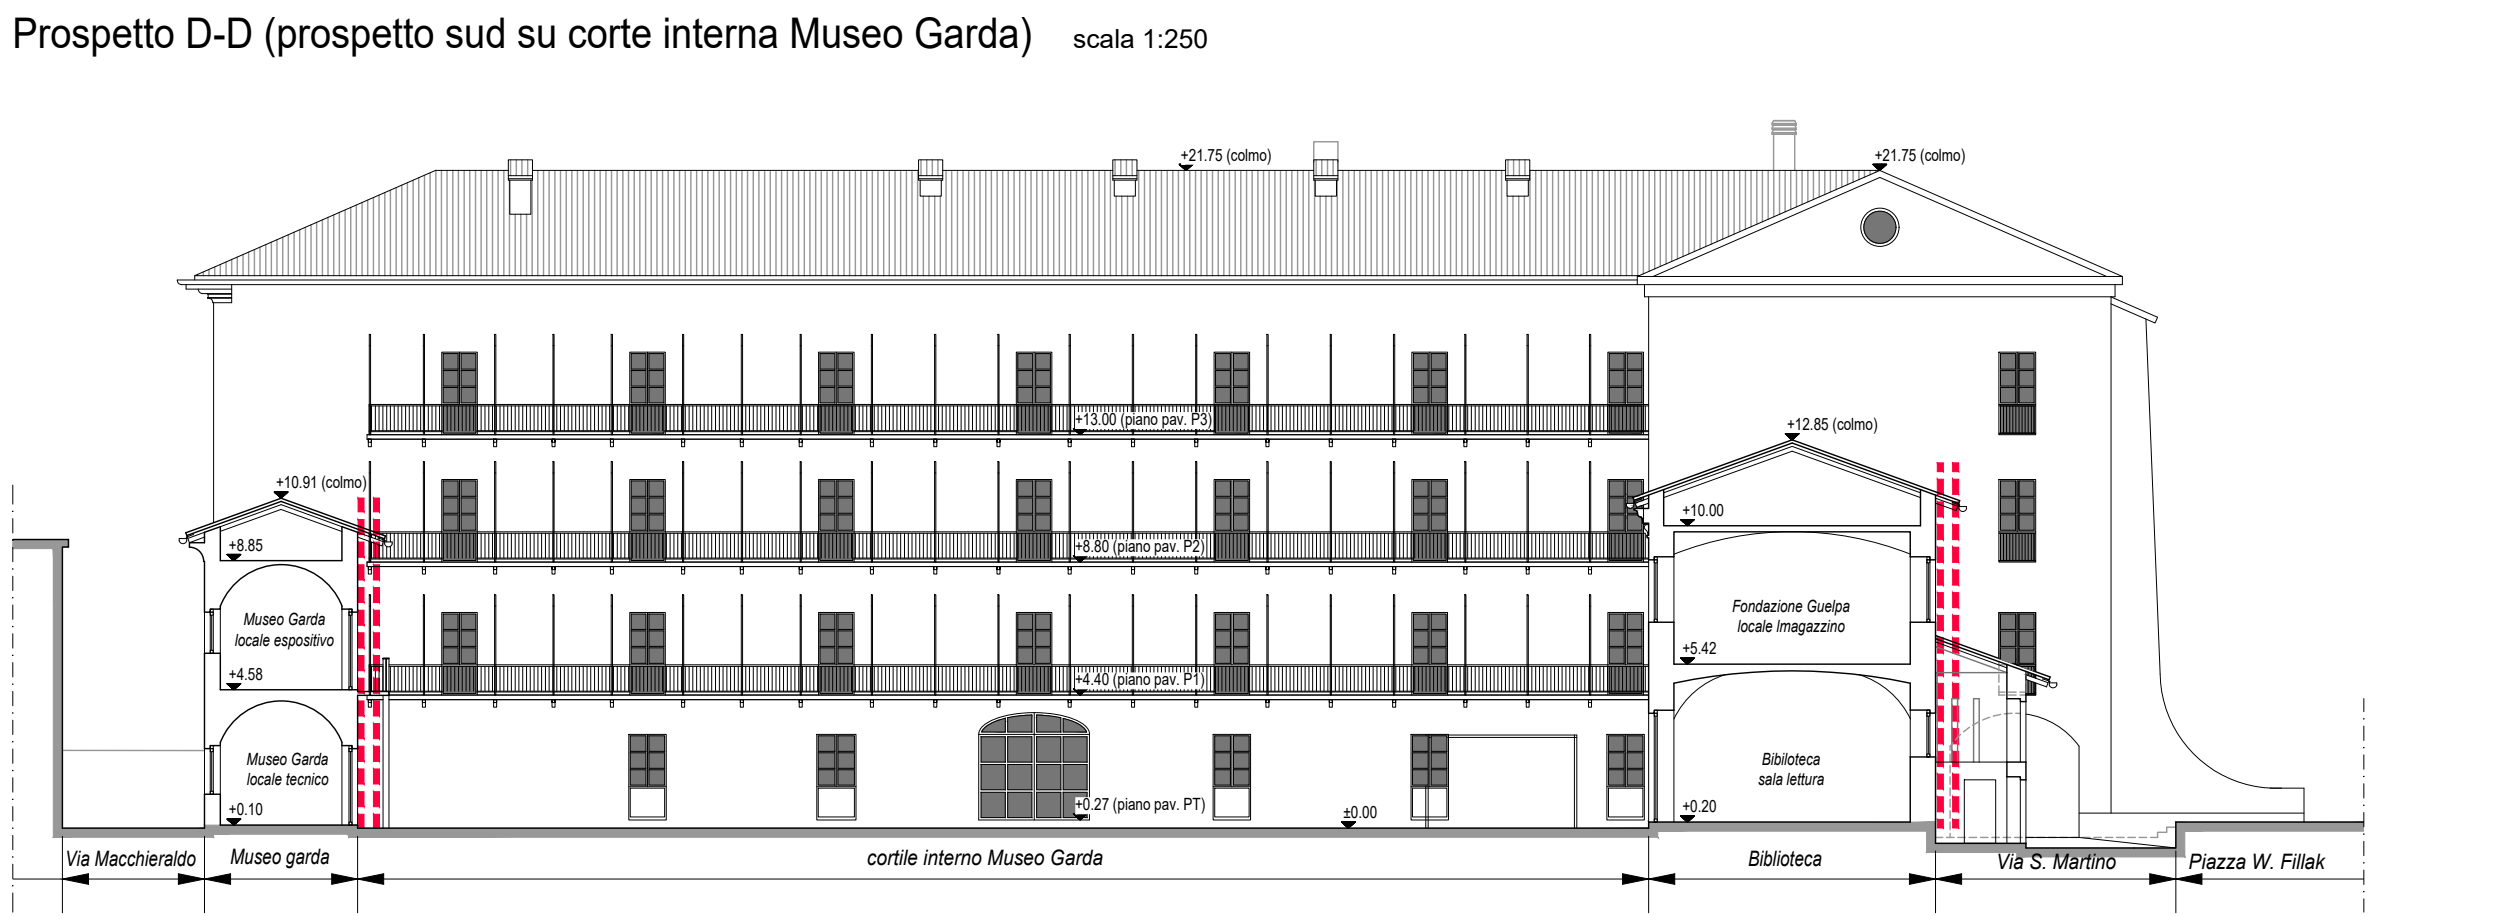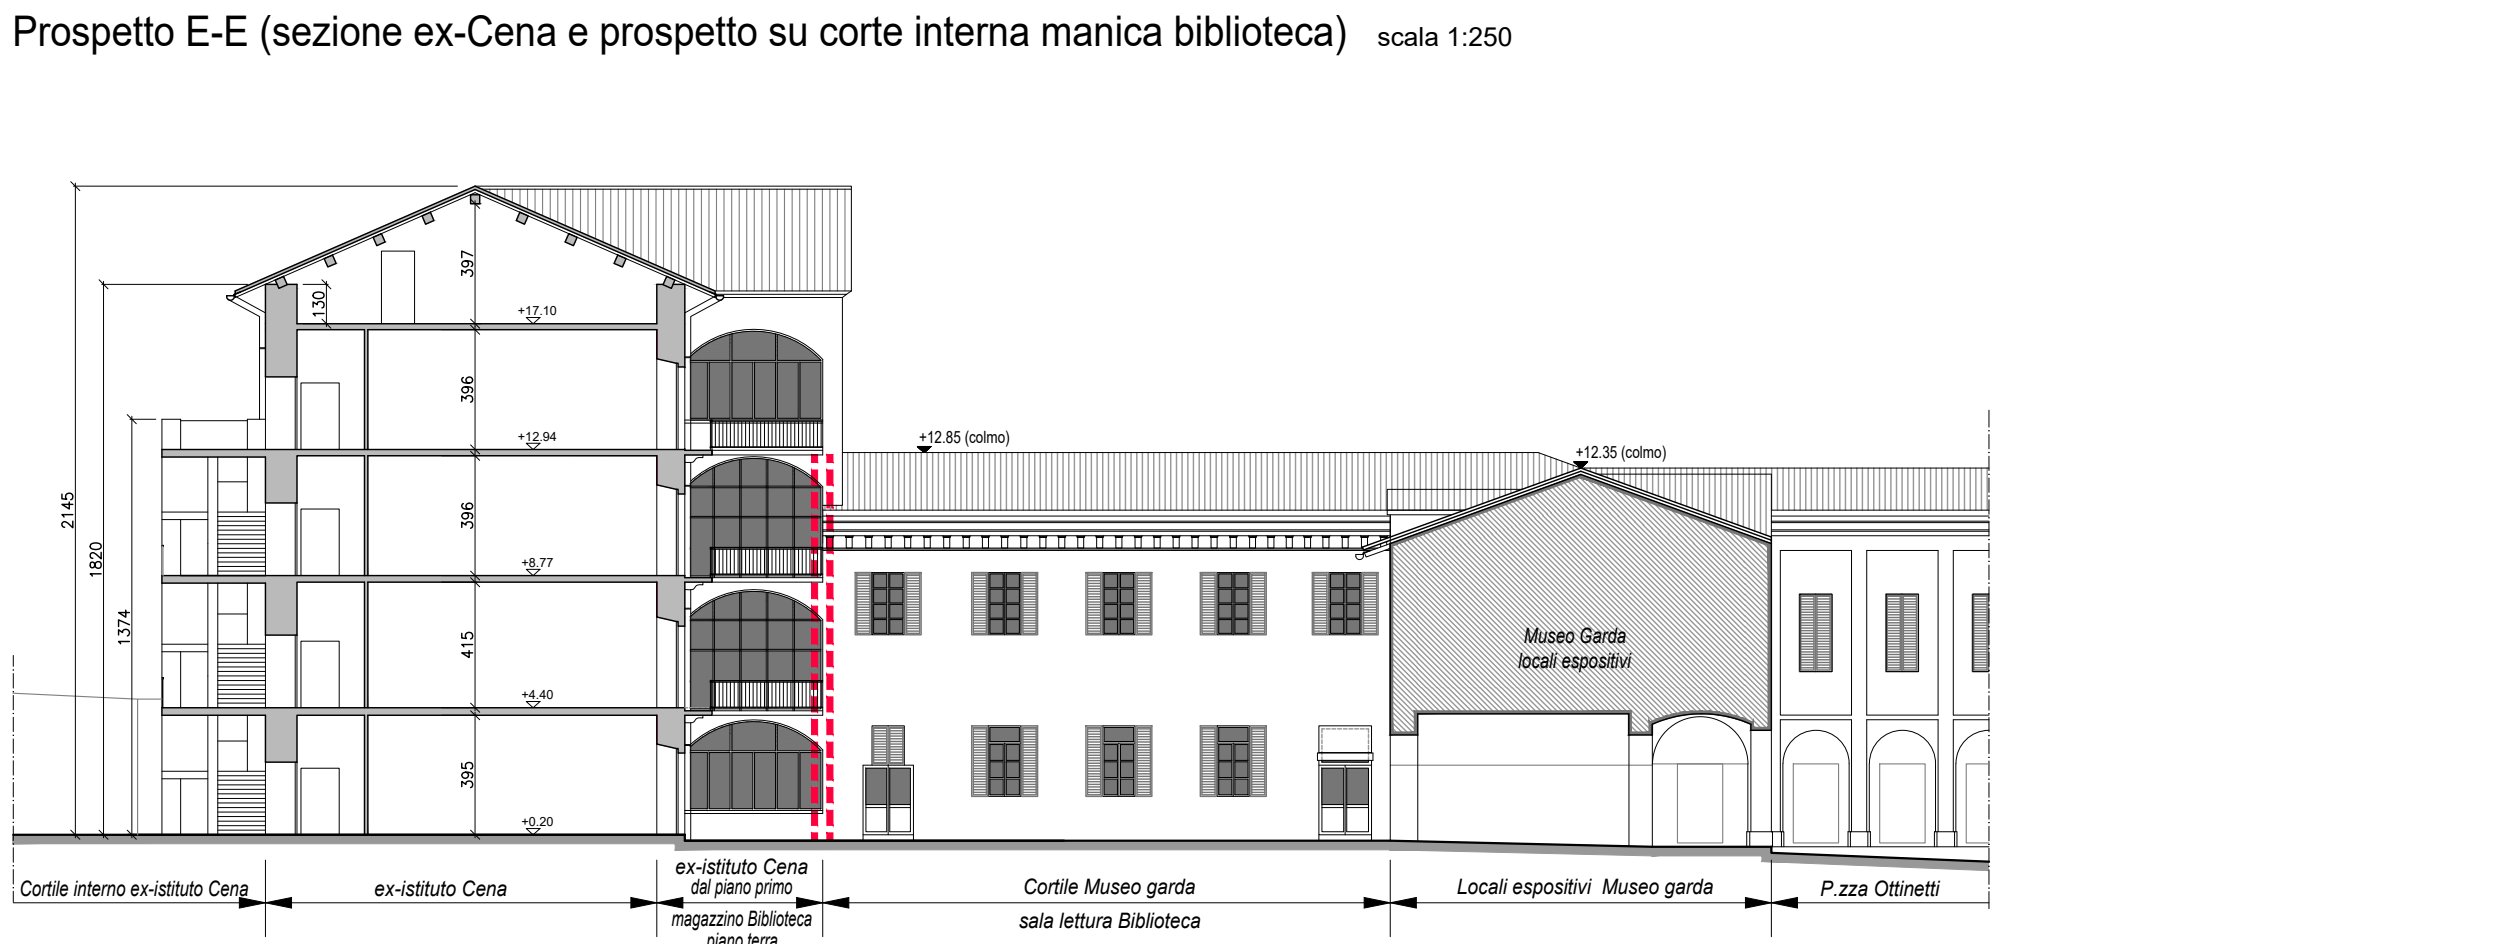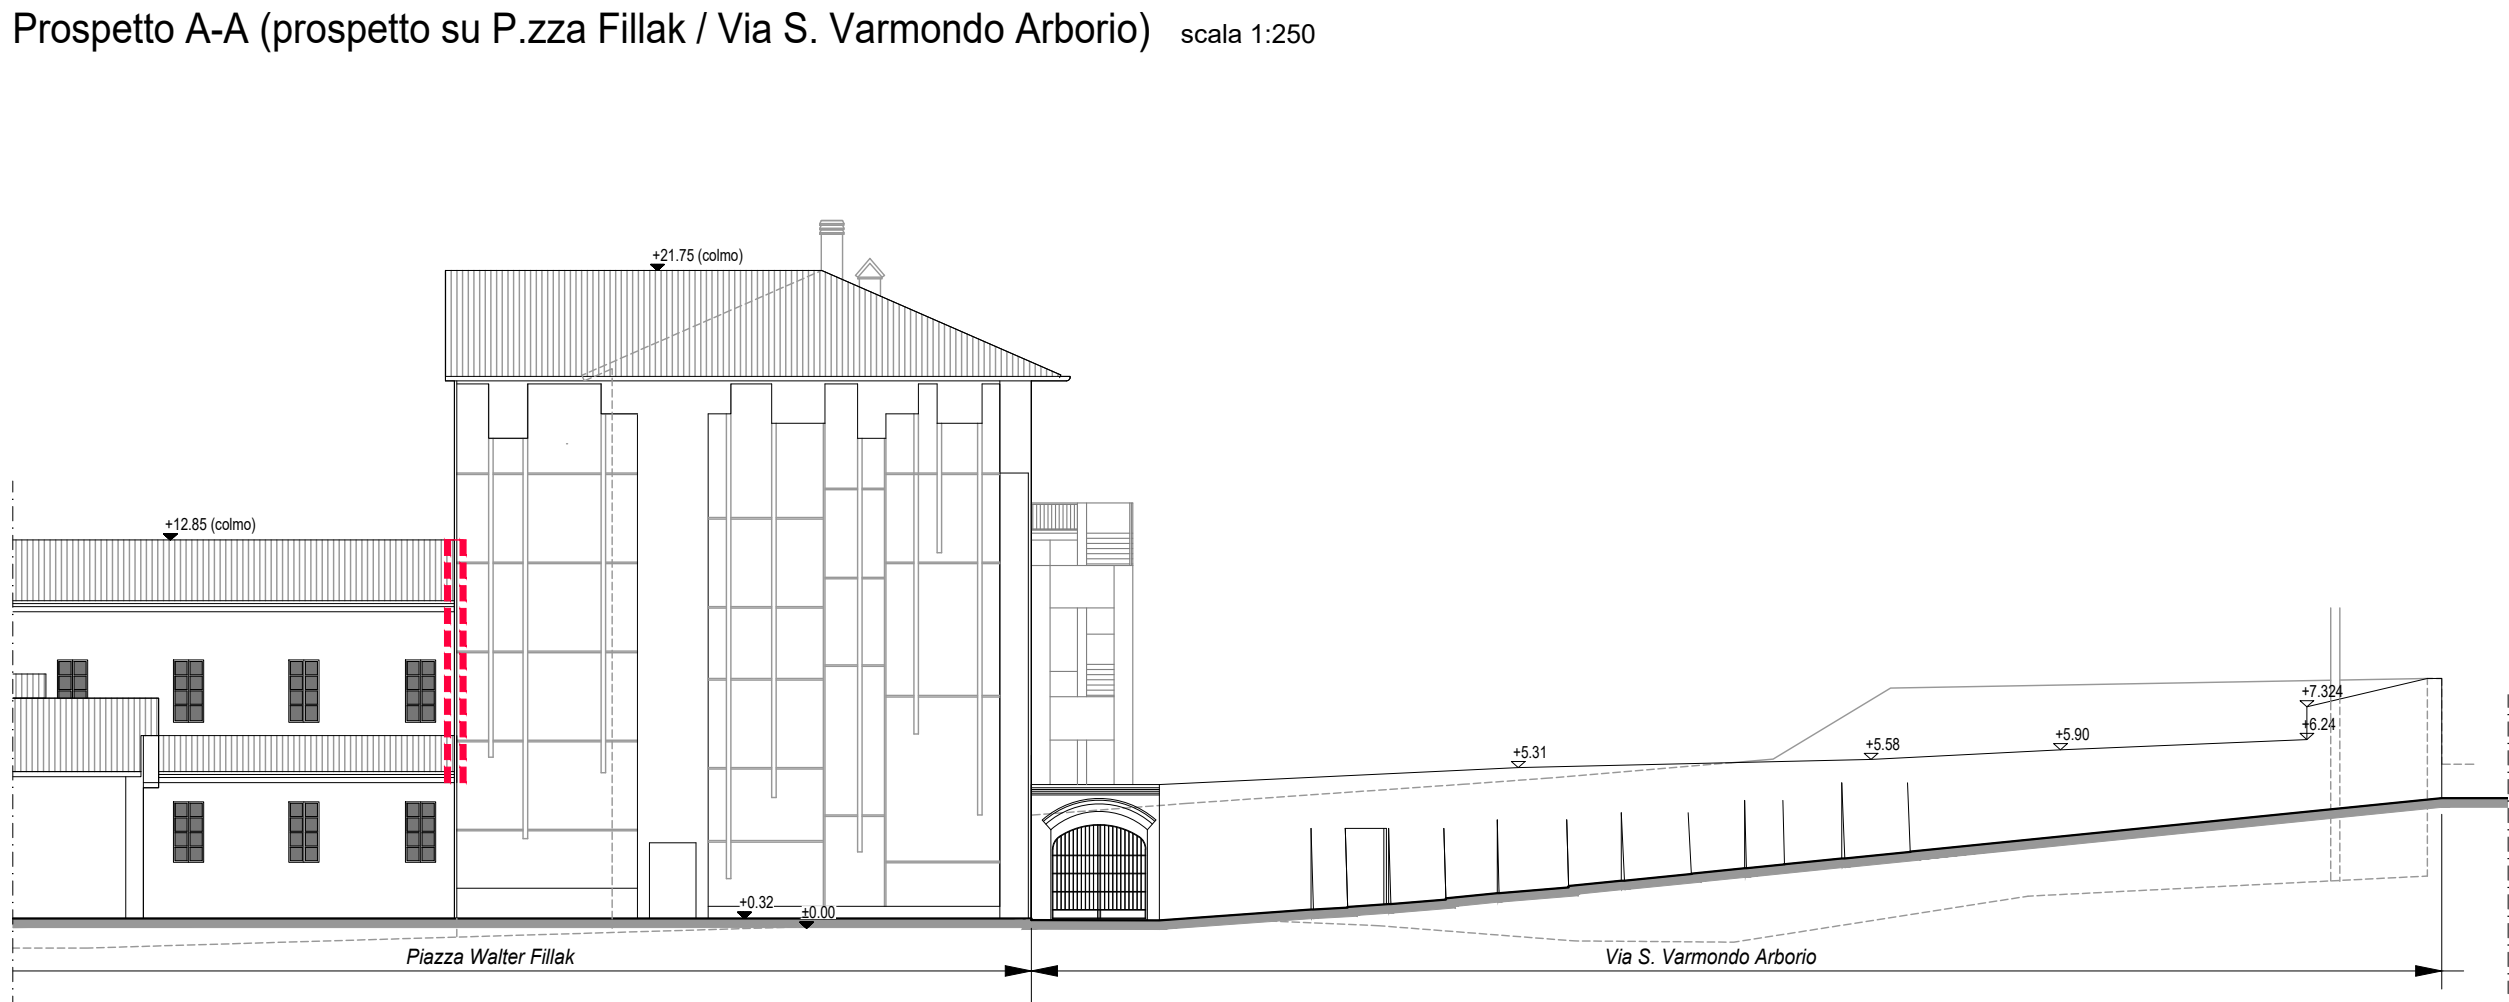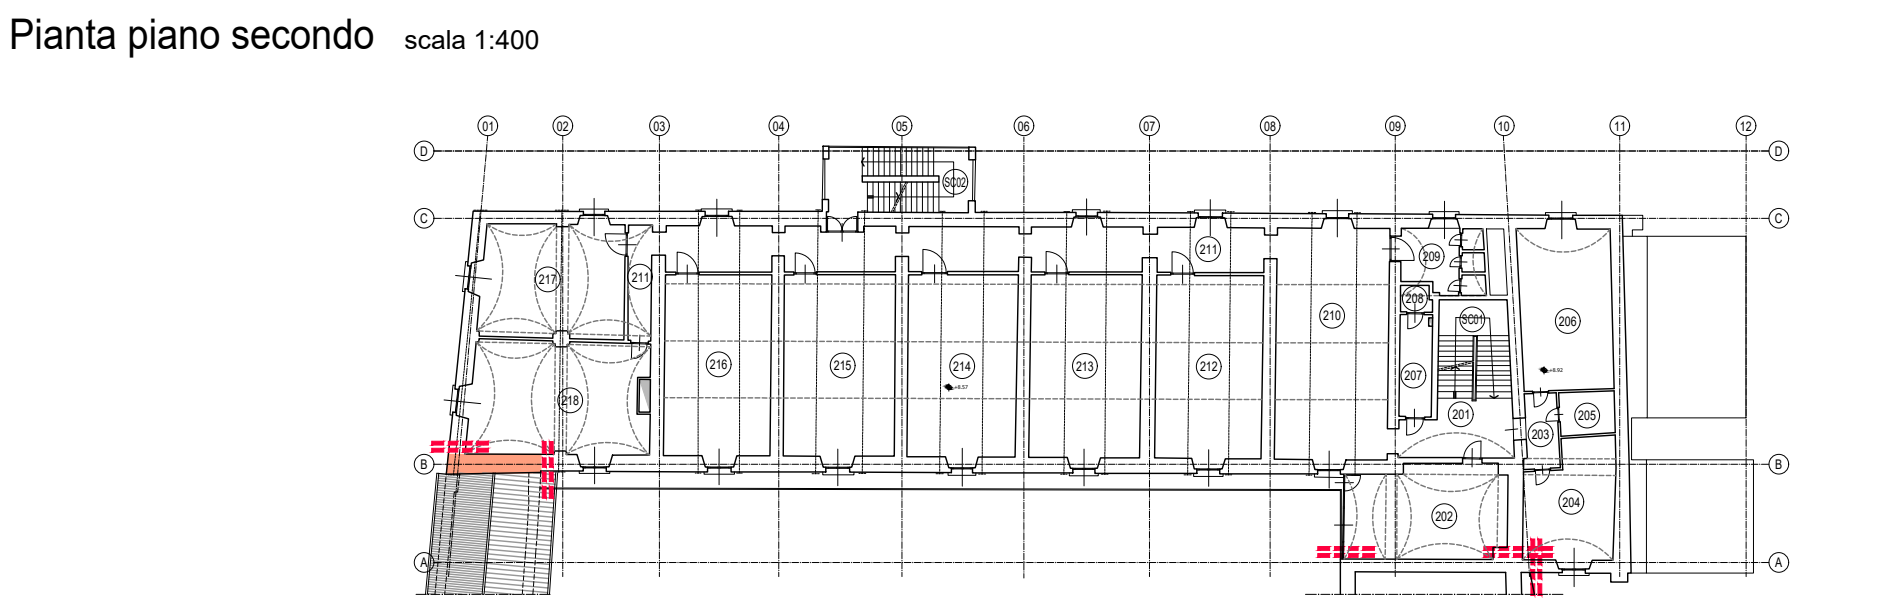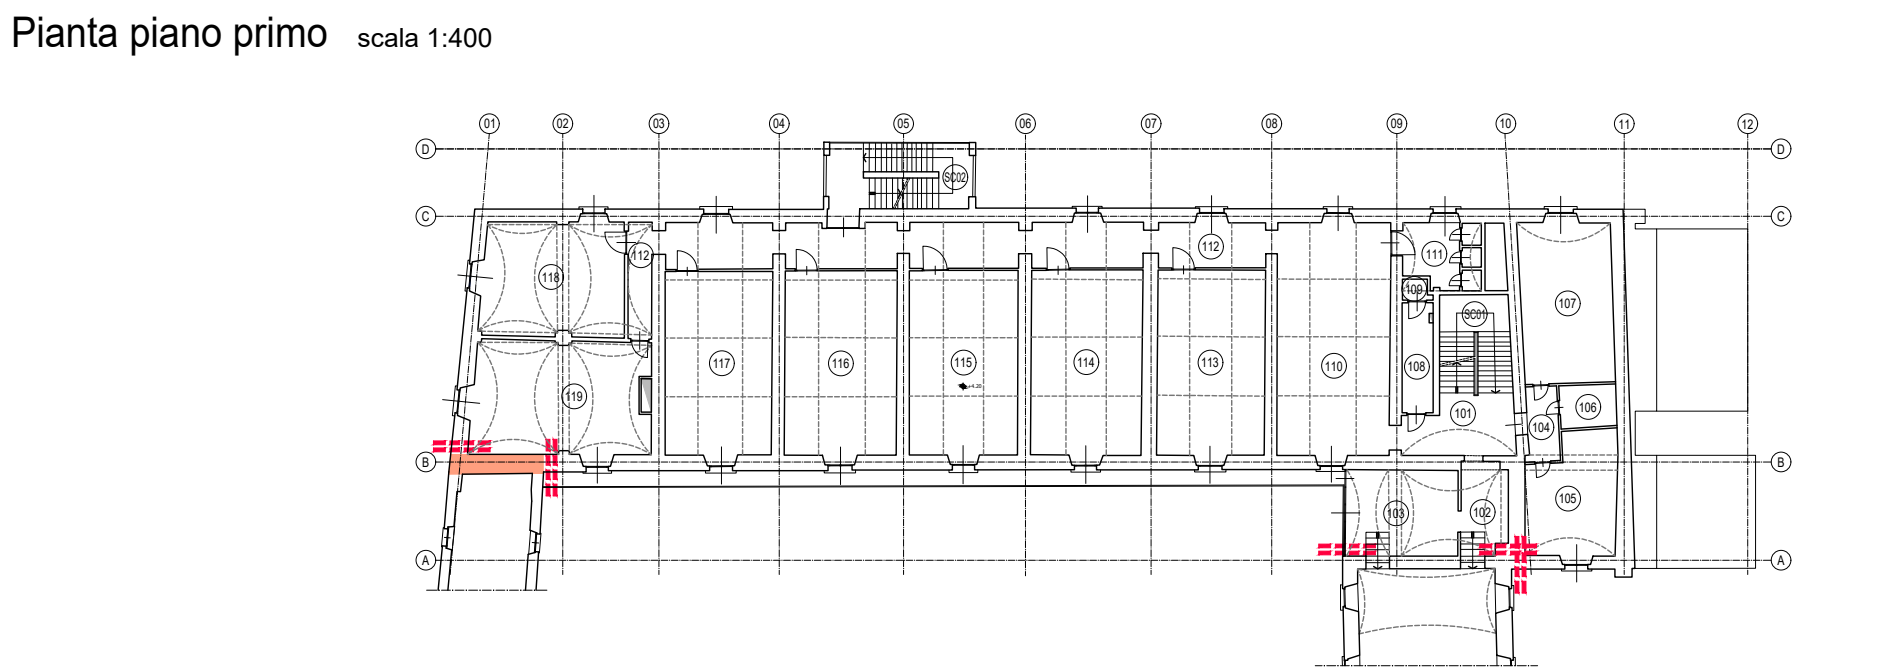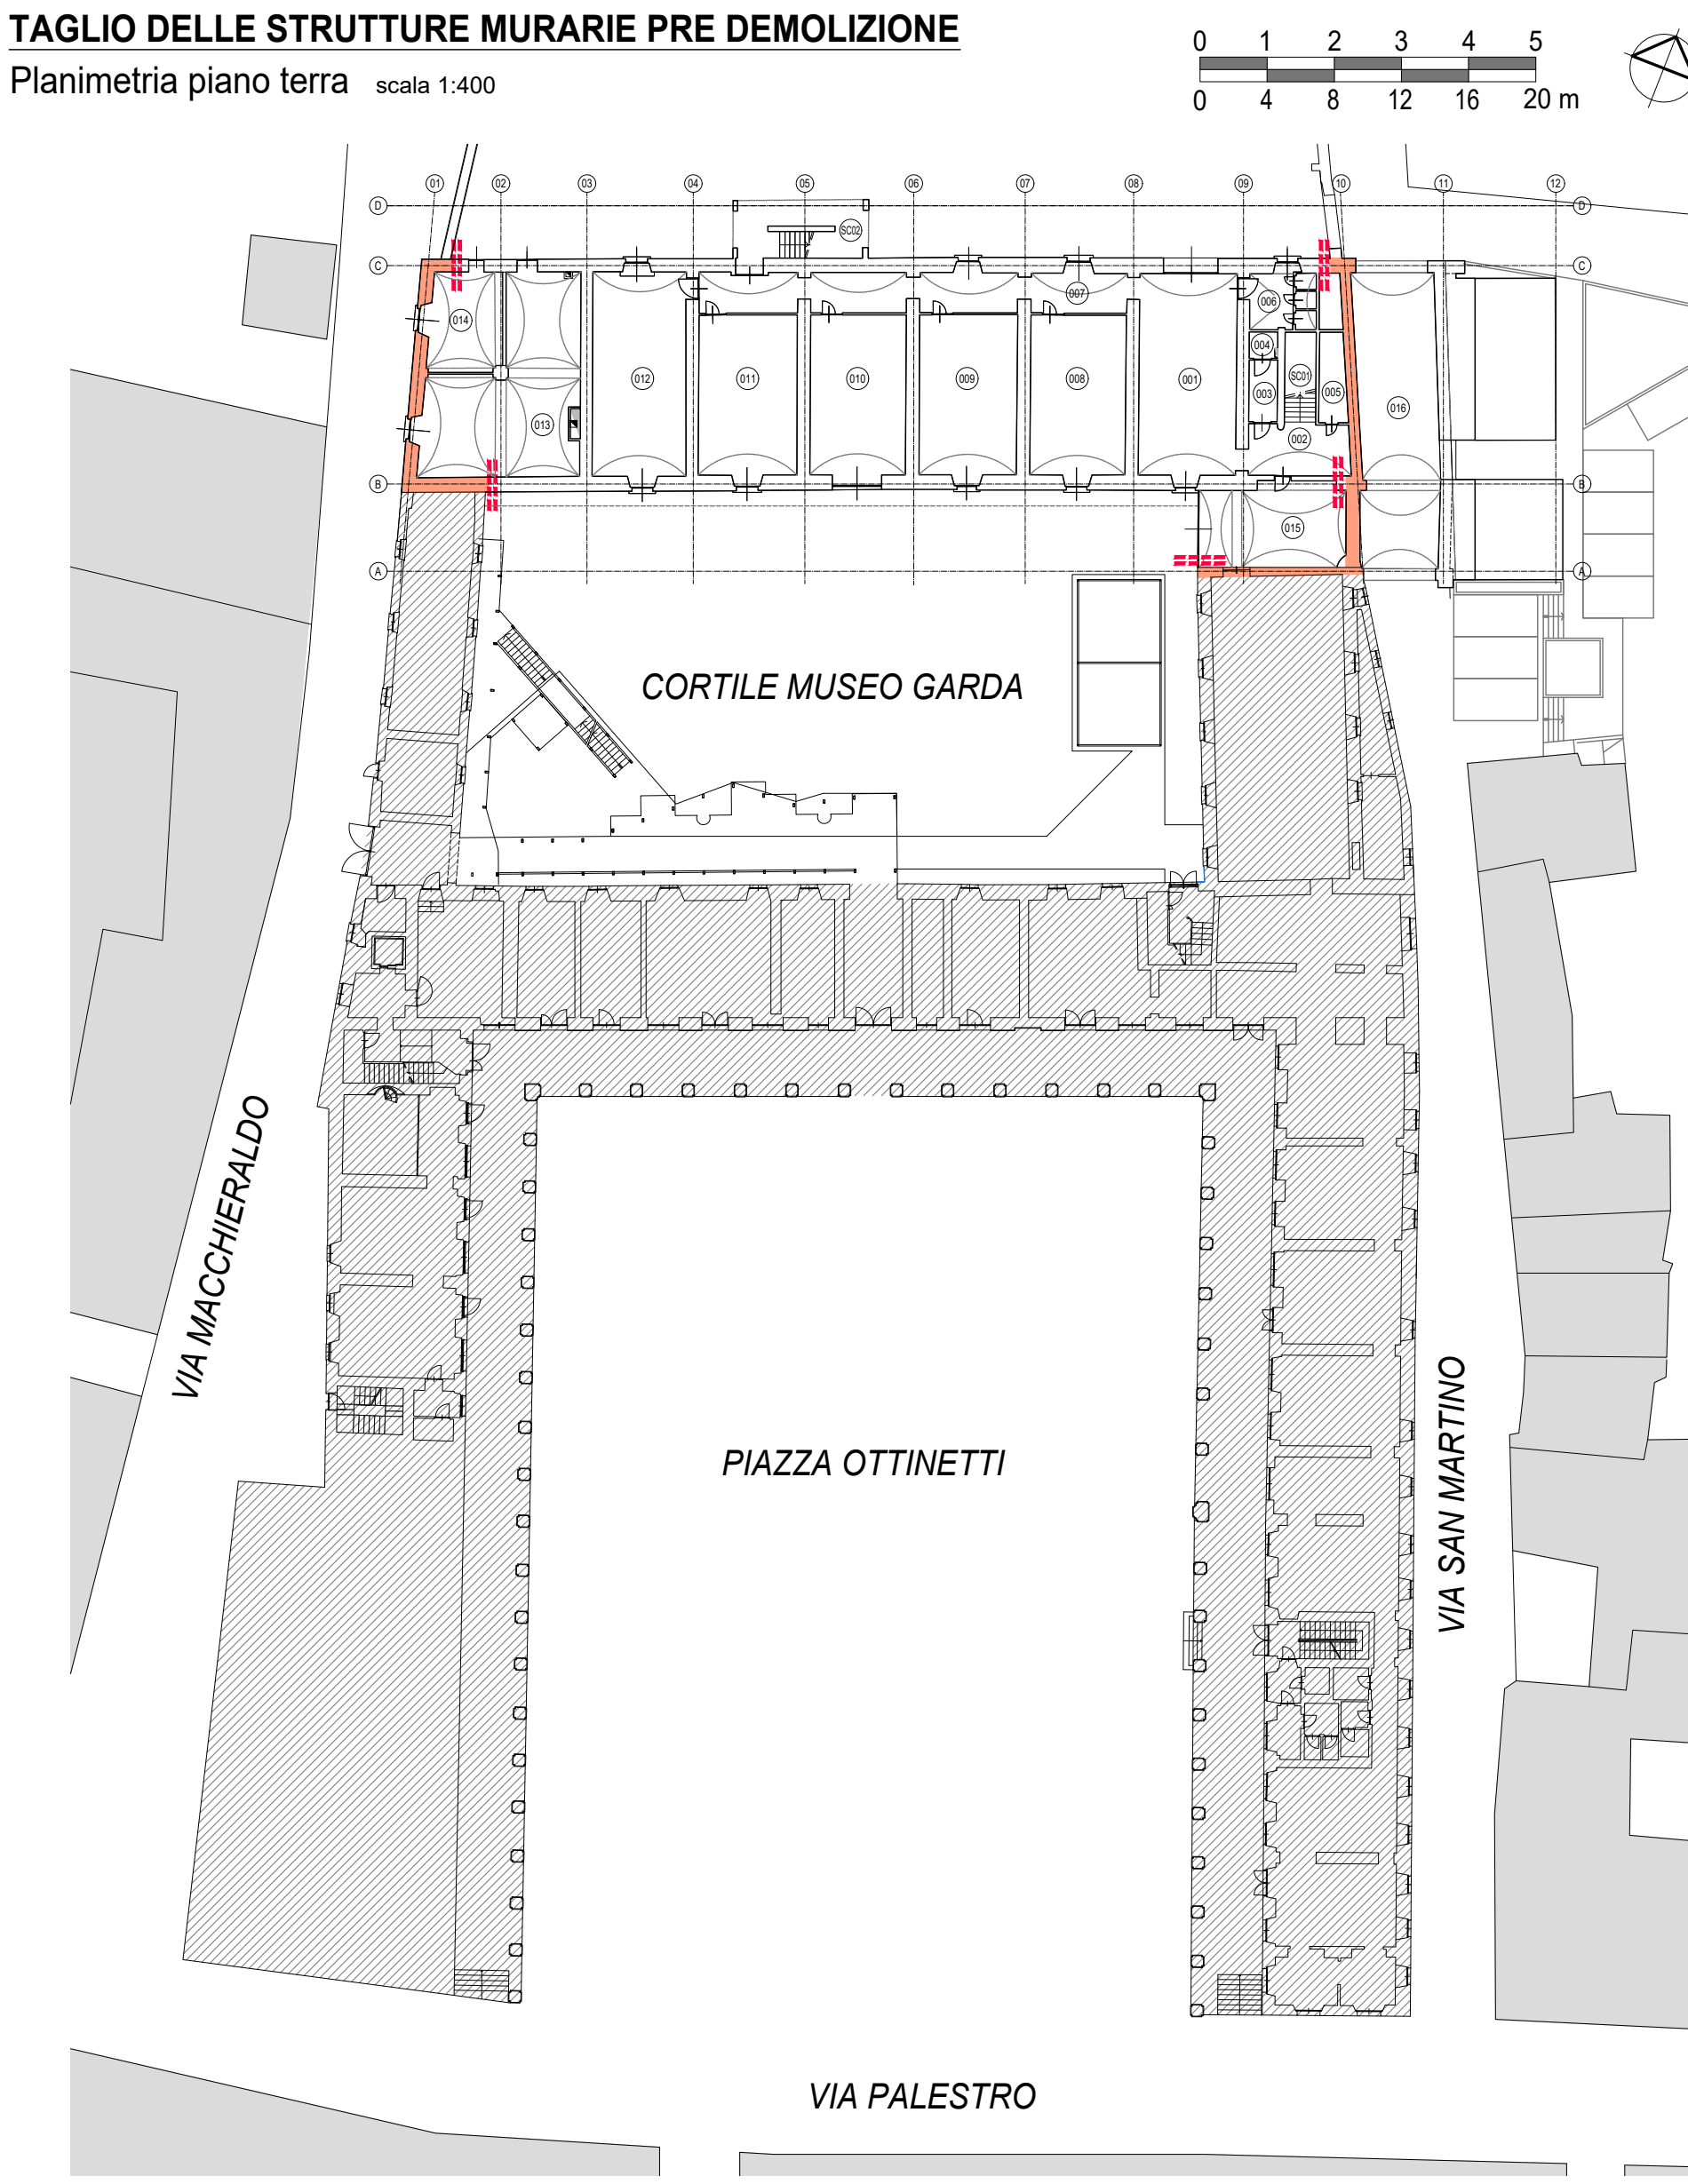

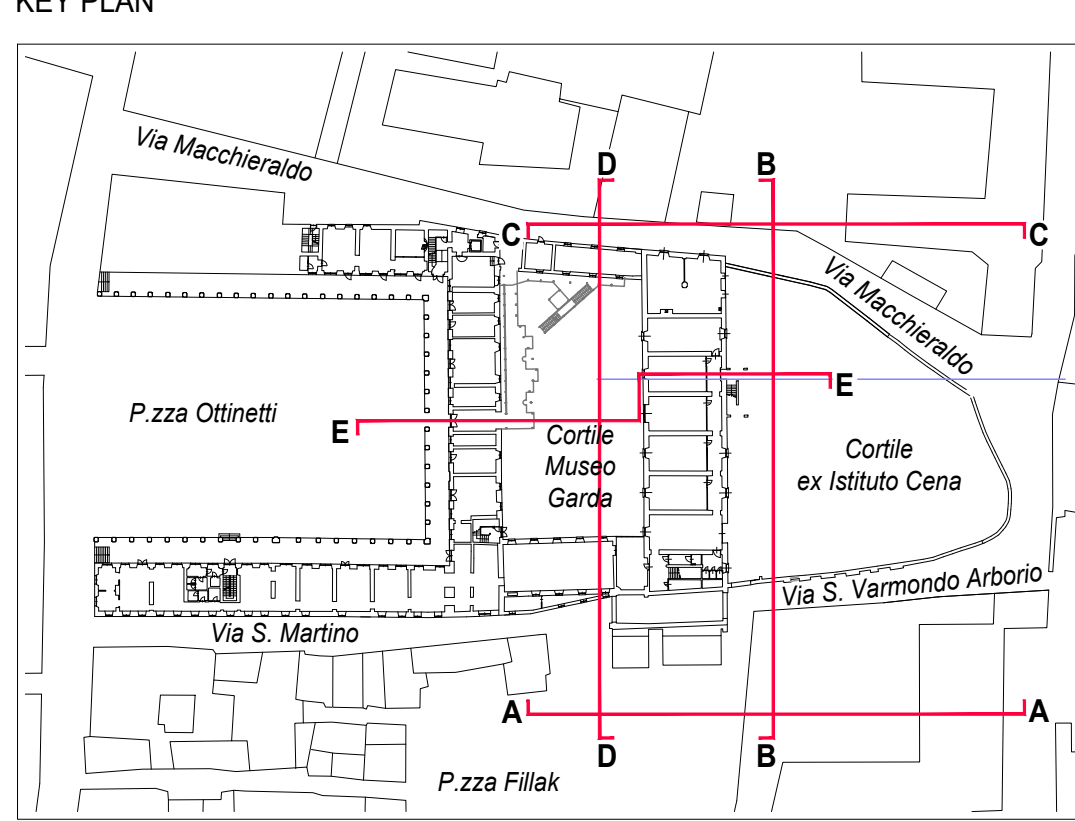

Regione Piemonte


COMUNE DI IVREA
Città Metropolitana di Torino

HUB "GUELPA CENTRE" POLO CULTURALE PRESSO PIAZZA OTTINETTI ED EX CENA
LAVORI DI DEMOLIZIONE DELL'EX CENA


PROGETTO ESECUTIVO

00	07 Agosto 2024	Emissione	SLV	BRN	CRR
Rev.	Data	Autore	Controllo	Approvato	
DESCRIZIONE					
RUP: Ing. Enrico Carra, Arch. Francesca Barletti, Dott.ssa Lorenza Boli, Arch. Luciano Selva, P.zza Castello, 5, 10015 Ivrea (TO), Via N. Gualandri, 1, 10015 Ivrea (TO), Via Ravennate, 18, 10080 Vigonza Belfiore (RI)					
PROPRIETA': Comune di Ivrea, Piazza Vittorio Emanuele I, 10015 Ivrea (TO)					
IMMOBILE: Via S. Varmondo Arborio, 1, 10015 Ivrea (TO)					
DENOMINAZIONE: PLANIMETRIE INTERVENTI FASI DEMOLIZIONI - PROSPETTIVE E SEZIONI					
FORMATO	DOCUMENTO	REV. 00	SCALA 1:200	DATA AGOSTO 2024	


FASE 1 - messa in sicurezza, ponteggi e puntellamenti
PROSPETTO A-A (prospetto su P.zza Fillak / Via S. Varmondo Arborio)
scala 1:200

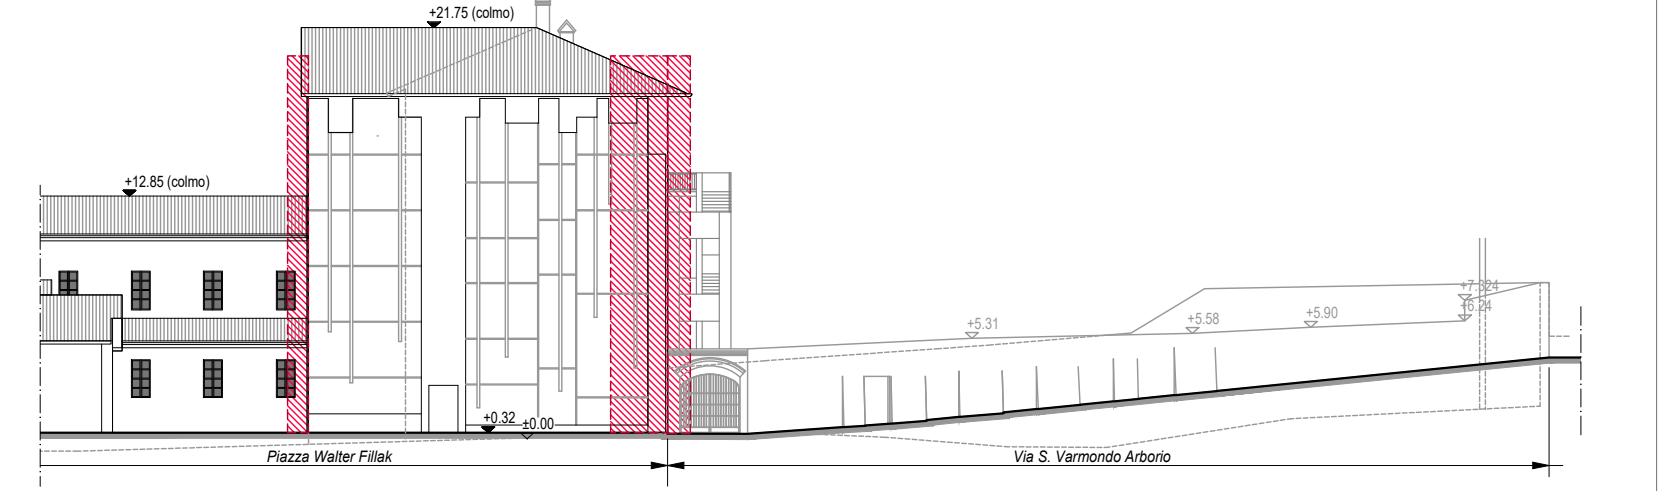


PROSPETTO B-B (prospetto nord su corte interna)
scala 1:200

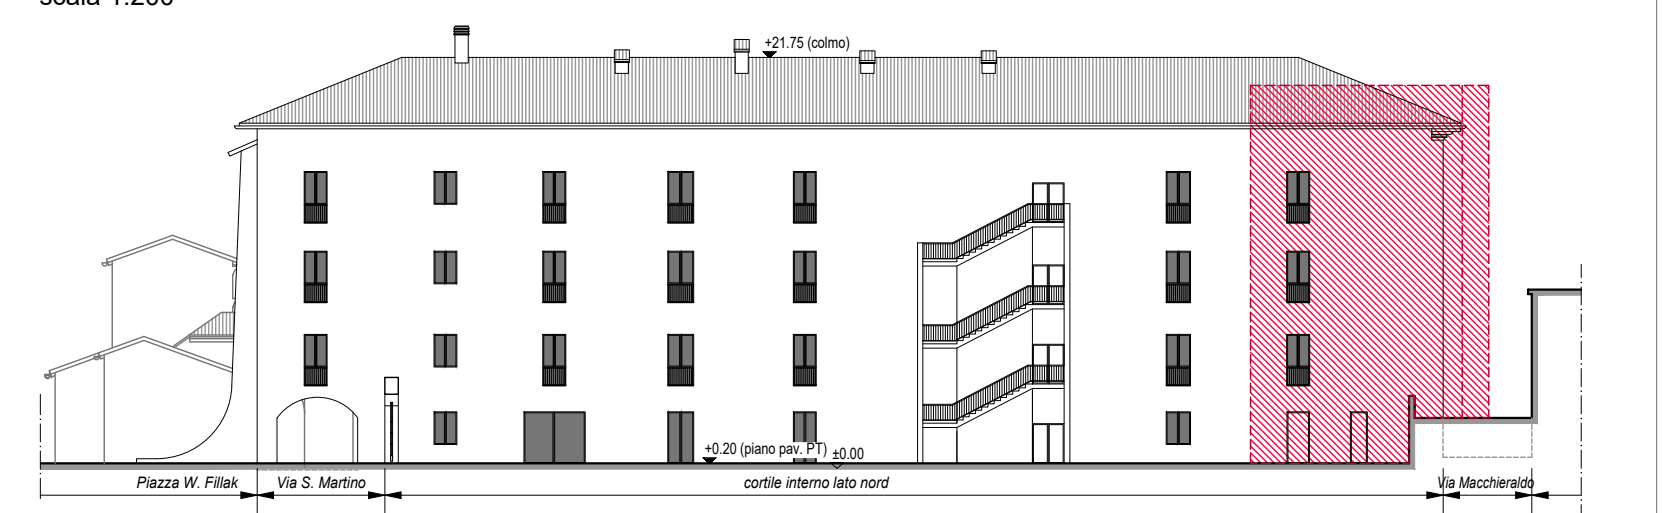


Prospetto C-C (prospetto ovest su Via Macchieraldo)
scala 1:200

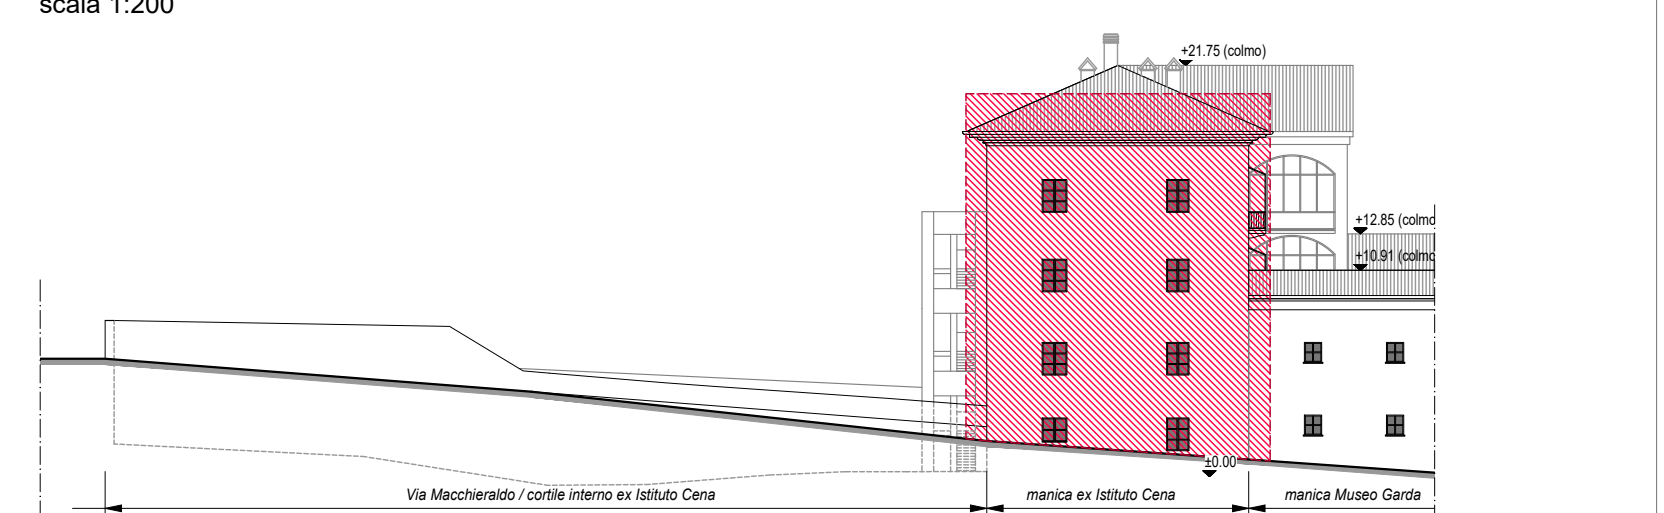

PROSPETTO D-D (prospetto sud su corte interna Museo Garda)
scala 1:200

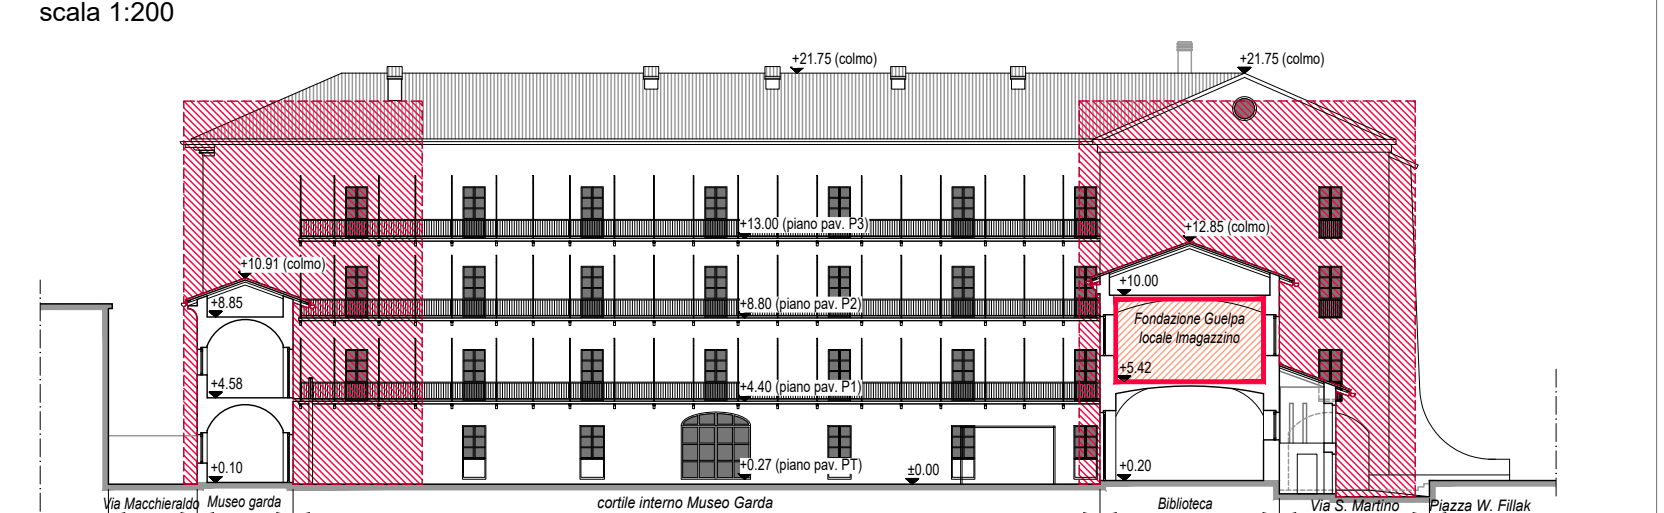


Sezione E-E (sezione ex-Cena e prospetto su corte interna manica biblioteca)
scala 1:200

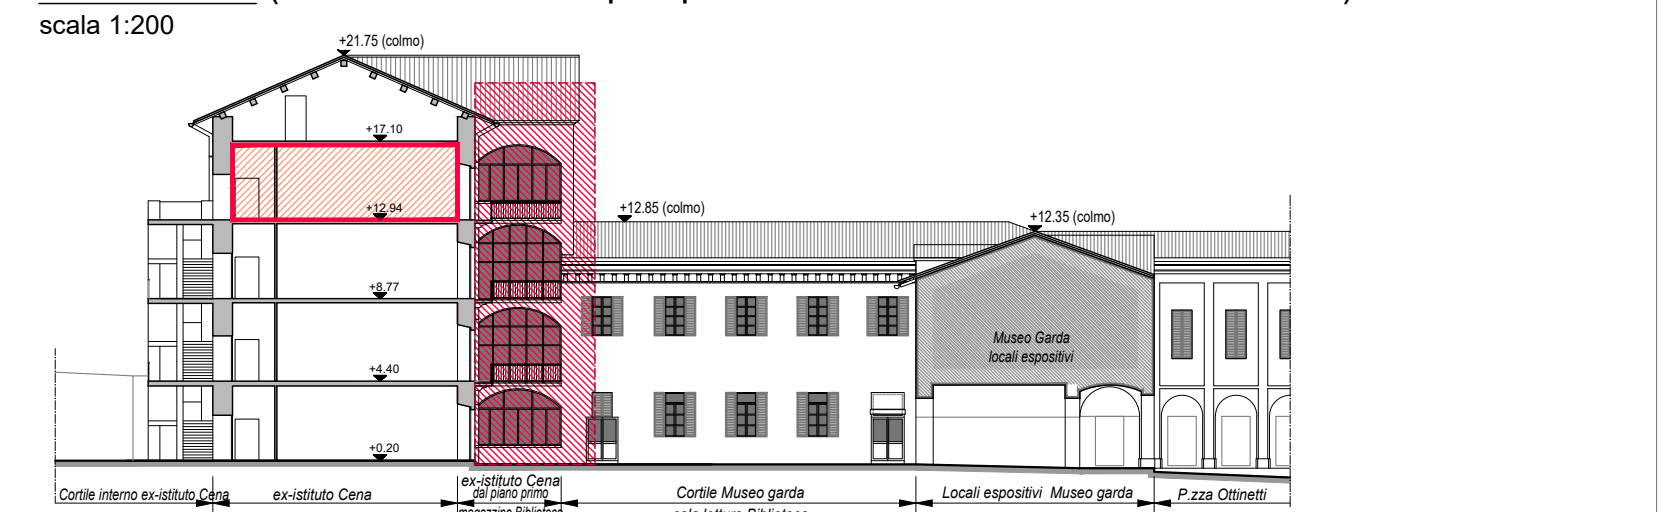


LEGENDA - FASE 1

- Puntellamento volte e solai
- Ponteggio
- Montaggio parete cartongesso E120


FASE 2 - demolizioni: copertura e parti da demolire a mano
PROSPETTO A-A (prospetto su P.zza Fillak / Via S. Varmondo Arborio)
scala 1:200

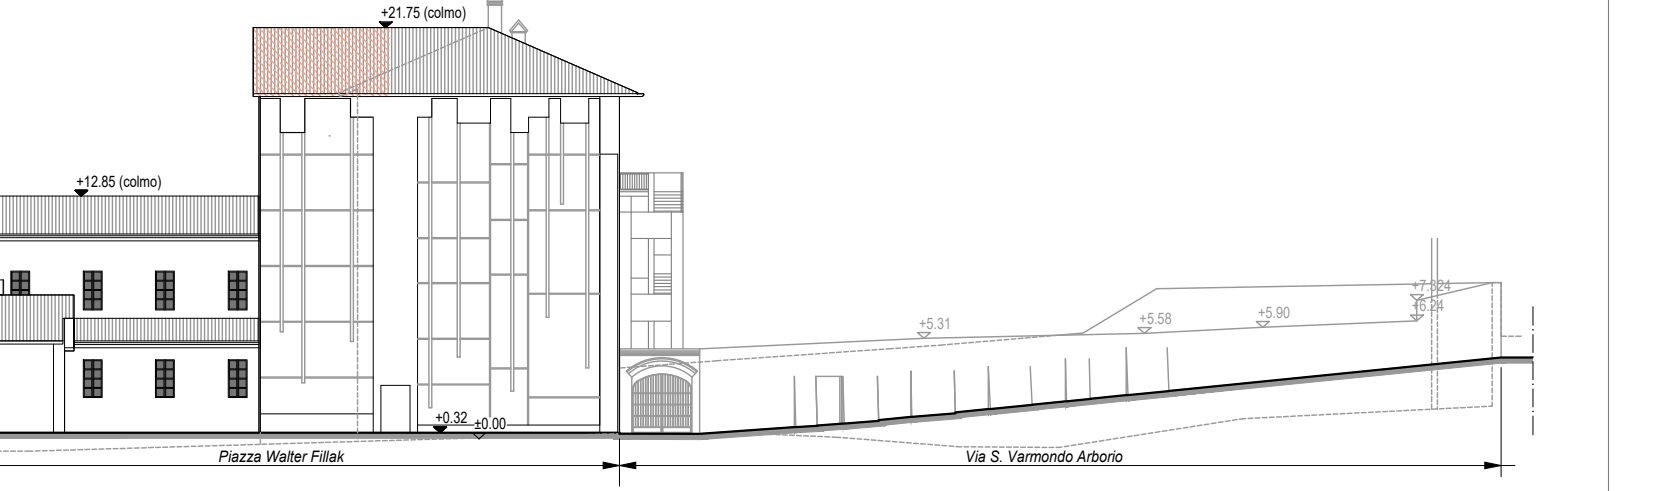


PROSPETTO B-B (prospetto nord su corte interna)
scala 1:200

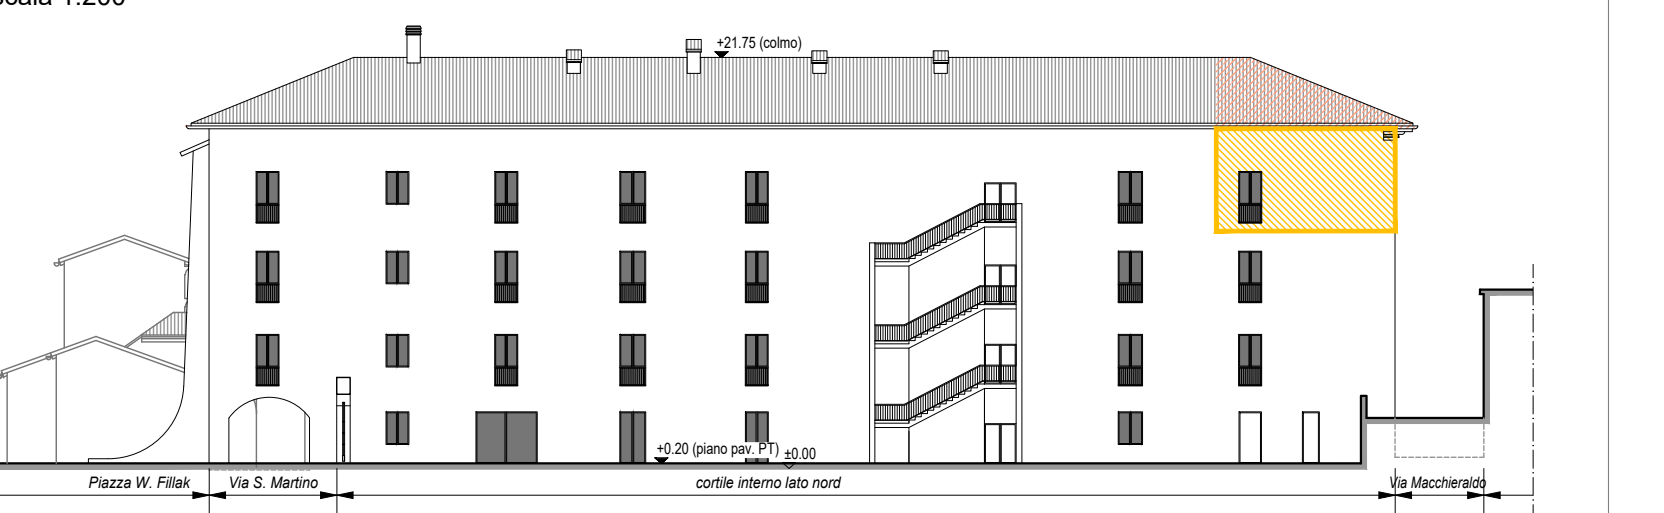


Prospetto C-C (prospetto ovest su Via Macchieraldo)
scala 1:200

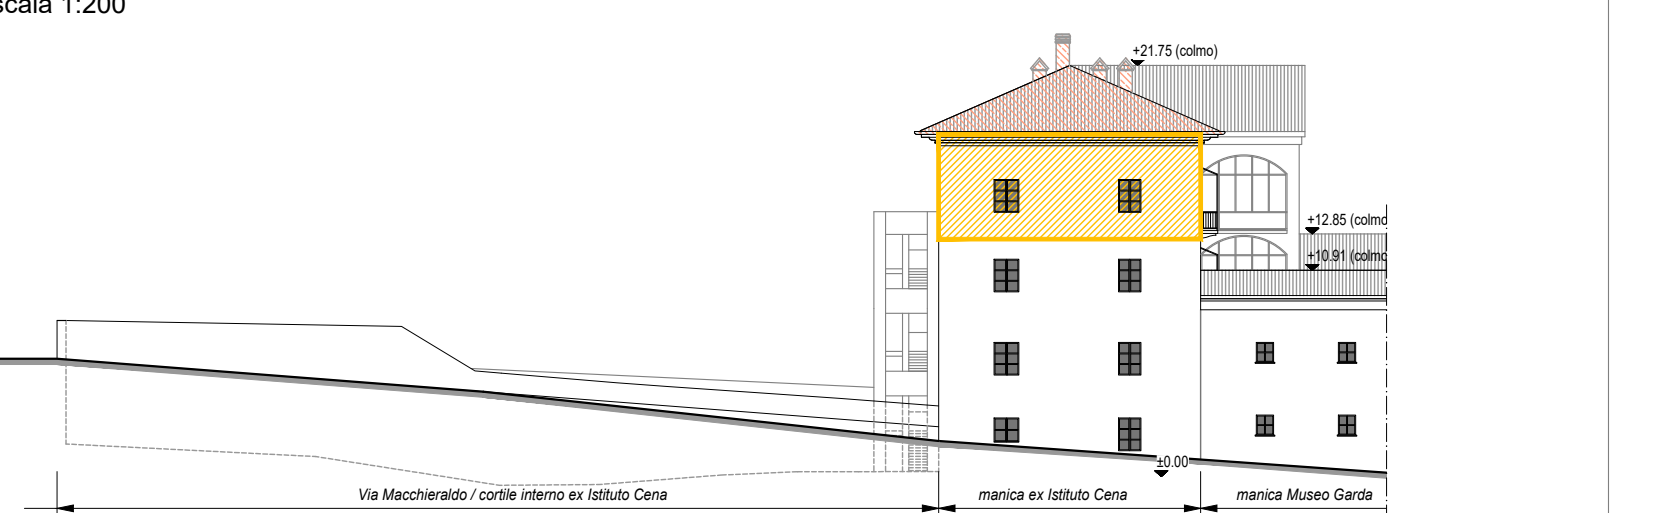

PROSPETTO D-D (prospetto sud su corte interna Museo Garda)
scala 1:200

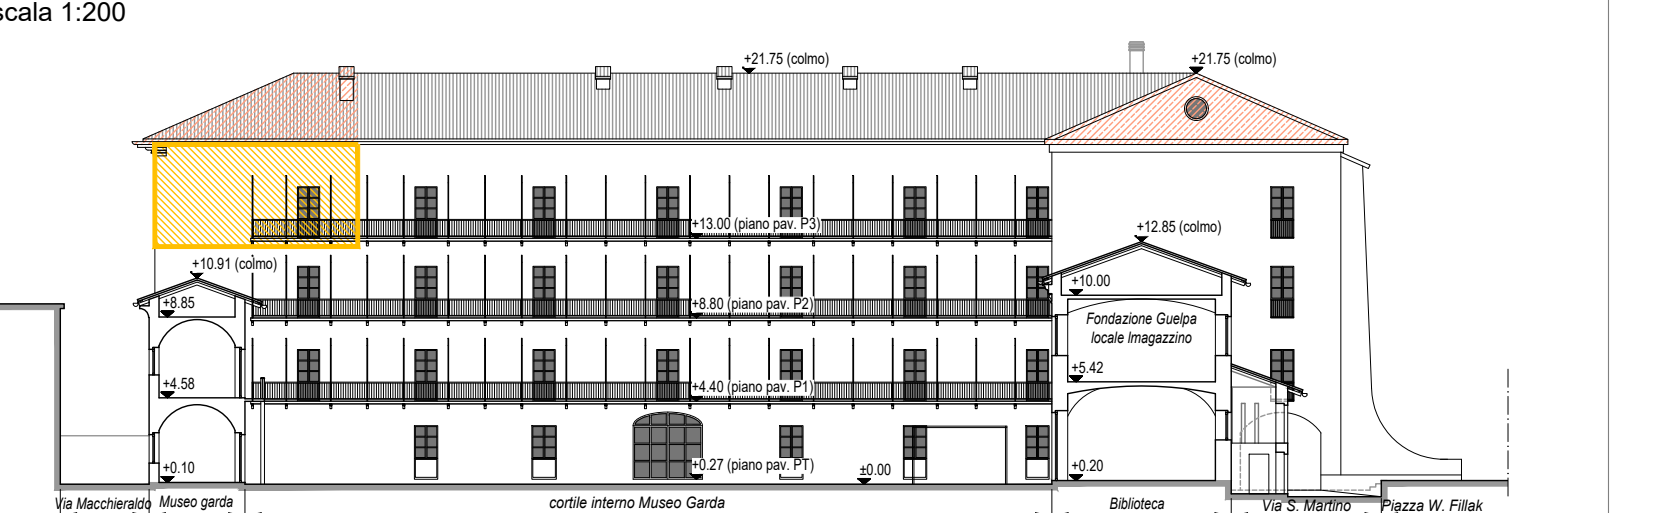


Sezione E-E (sezione ex-Cena e prospetto su corte interna manica biblioteca)
scala 1:200

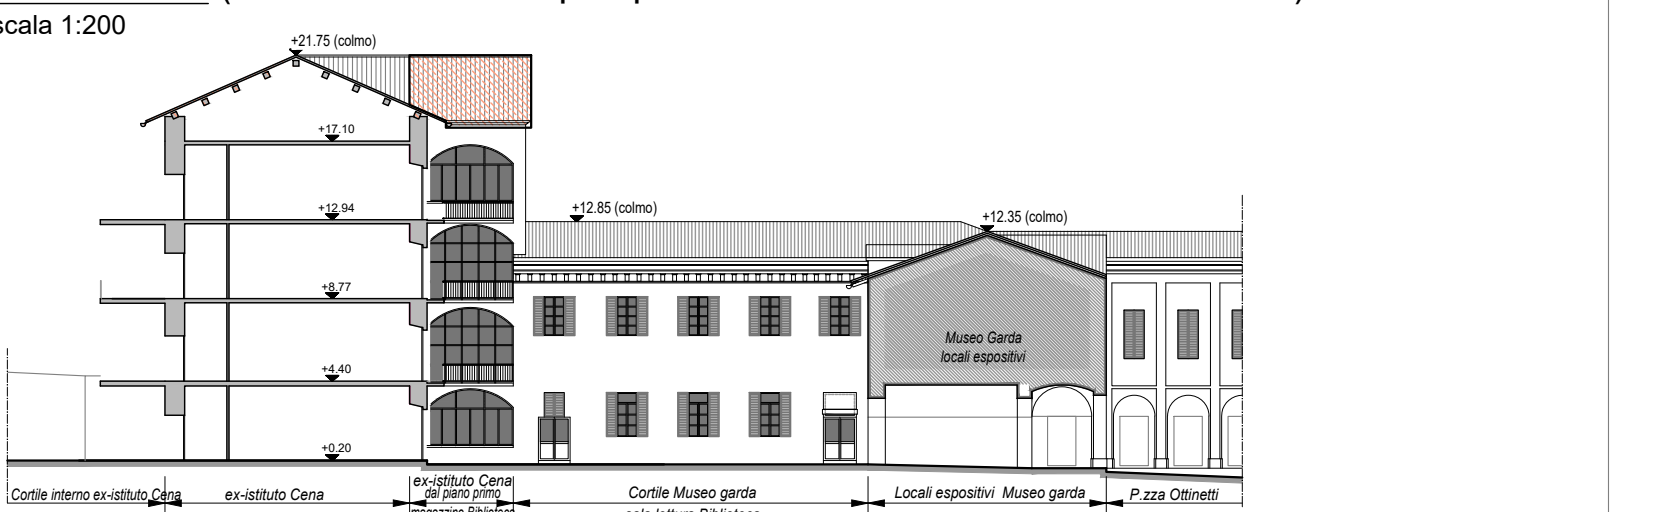


LEGENDA - FASE 2

- Smontaggio copertura: -rimozione manto in tegole marsigliesi -rimozione orditura principale e secondaria -rimozione materiale isolante presente su piano di calpestio sottotetto
- Demolizione volte e solai (a mano)

FASE 3 - demolizioni: parti da demolire a mano
PROSPETTO A-A (prospetto su P.zza Fillak / Via S. Varmondo Arborio)
scala 1:200

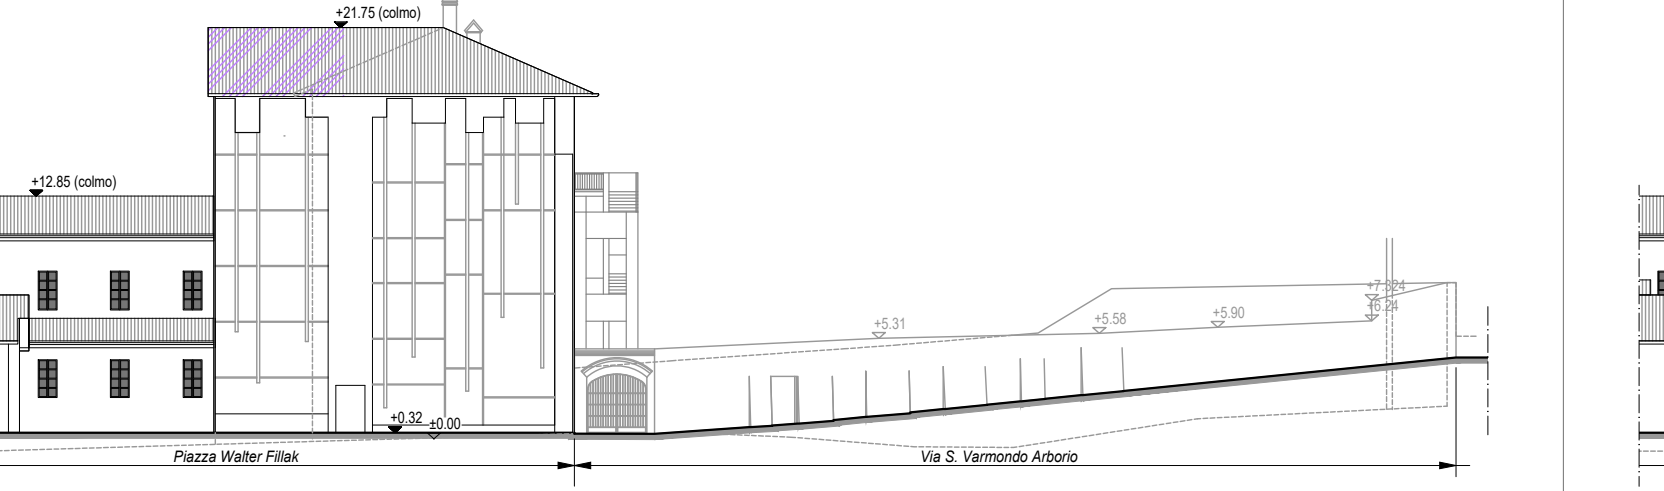


PROSPETTO B-B (prospetto nord su corte interna)
scala 1:200

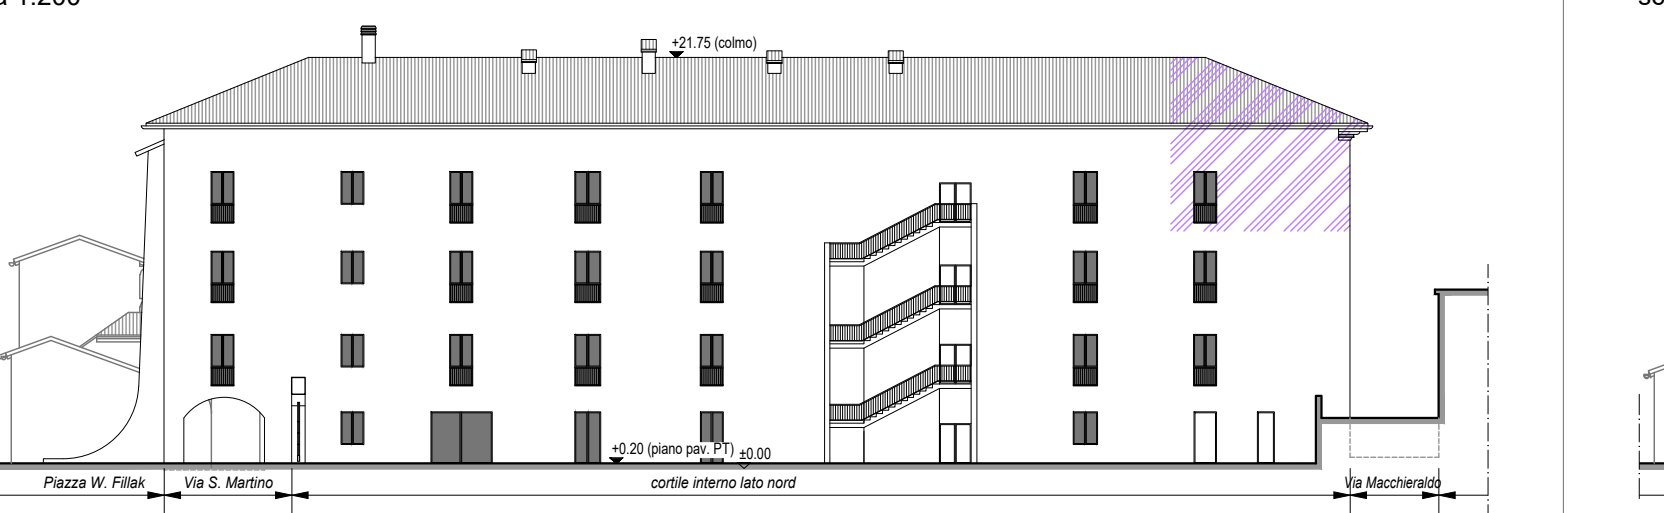


Prospetto C-C (prospetto ovest su Via Macchieraldo)
scala 1:200



PROSPETTO D-D (prospetto sud su corte interna Museo Garda)
scala 1:200

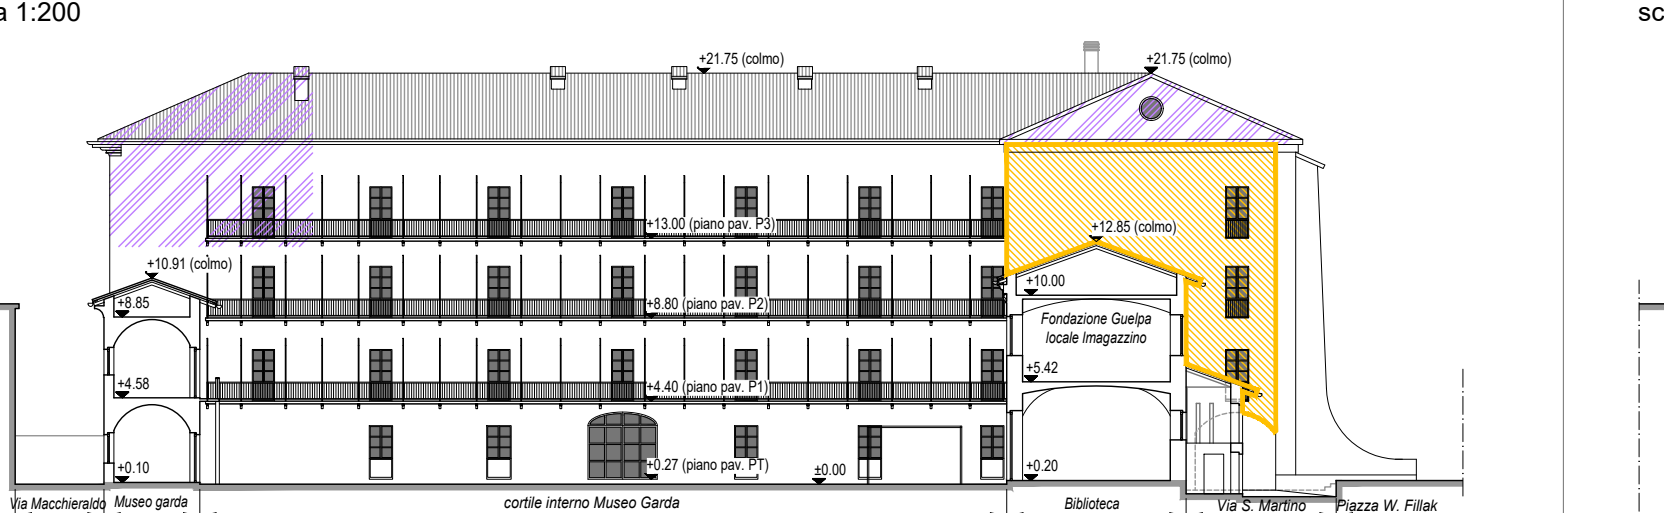

Sezione E-E (sezione ex-Cena e prospetto su corte interna manica biblioteca)
scala 1:200

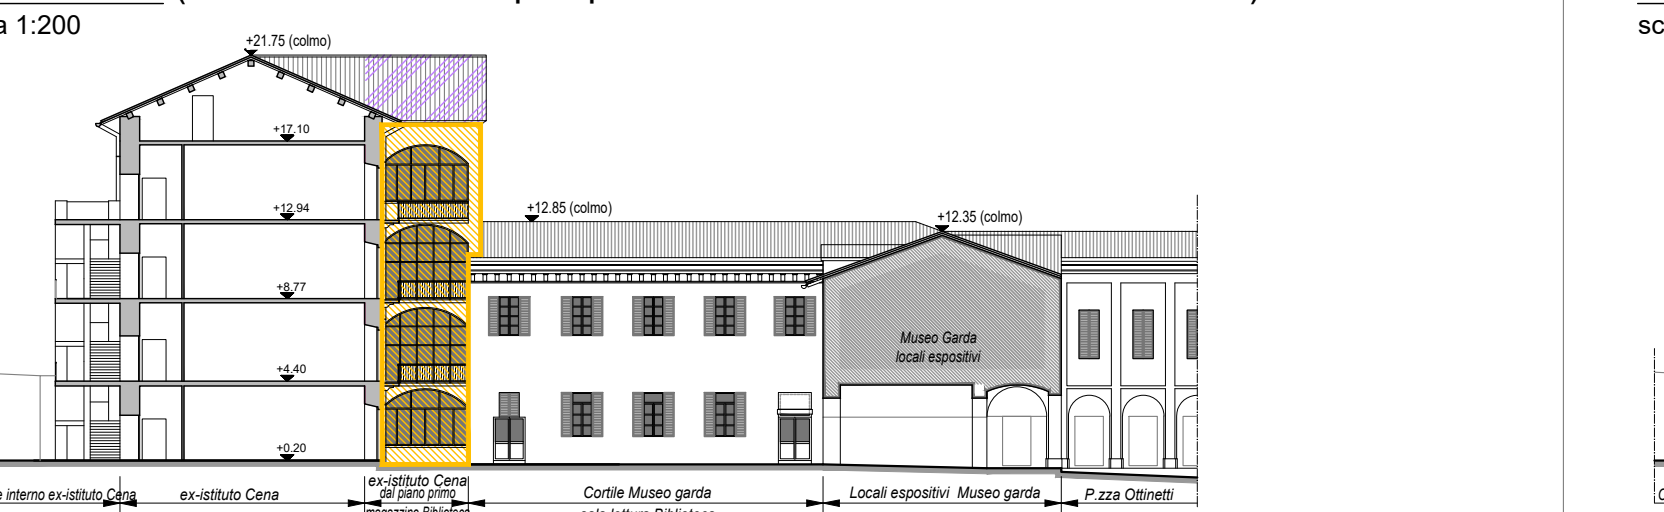


LEGENDA - FASE 3


- Demolizione volte e solai (a mano)
- Porzioni già demolite (vedi fase 2)

N.B.: a conclusione delle lavorazioni previste nella fase 3 si dovrà effettuare lo smontaggio delle opere provvisorie: - previste nella fase 1 e presenti per la realizzazione delle fasi 2-3, quali ponteggi, parapetti e puntellamenti


FASE 4 - demolizioni: blocco scala esterno
PROSPETTO A-A (prospetto su P.zza Fillak / Via S. Varmondo Arborio)
scala 1:200

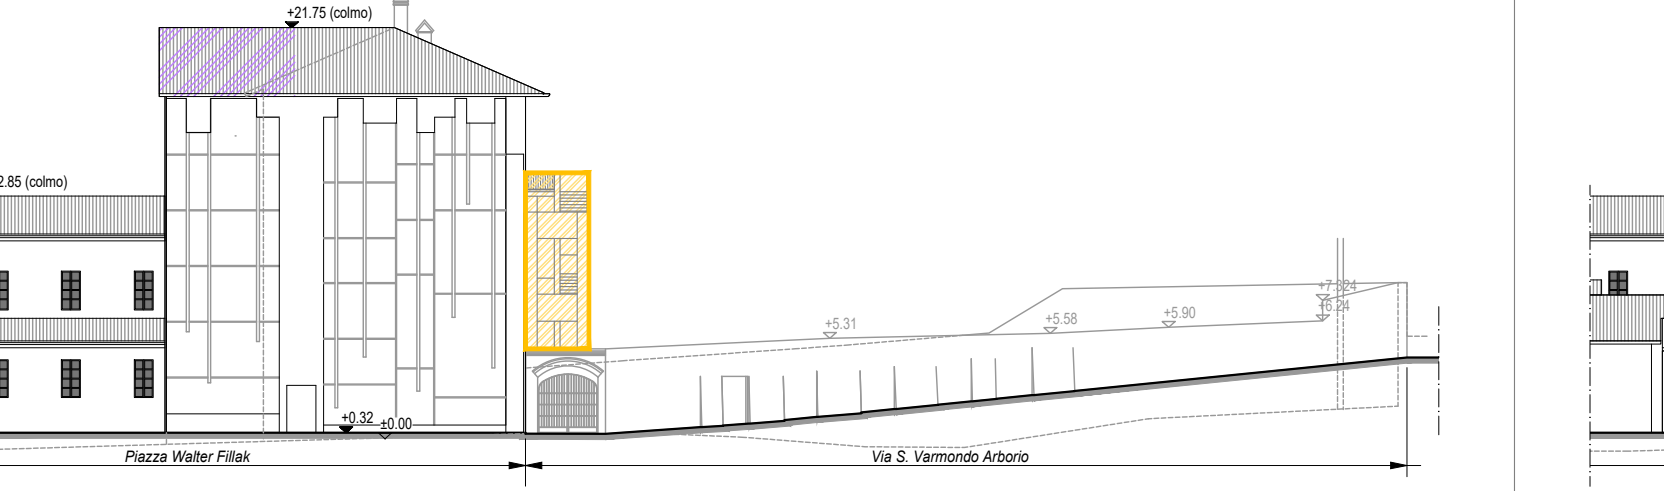


PROSPETTO B-B (prospetto nord su corte interna)
scala 1:200

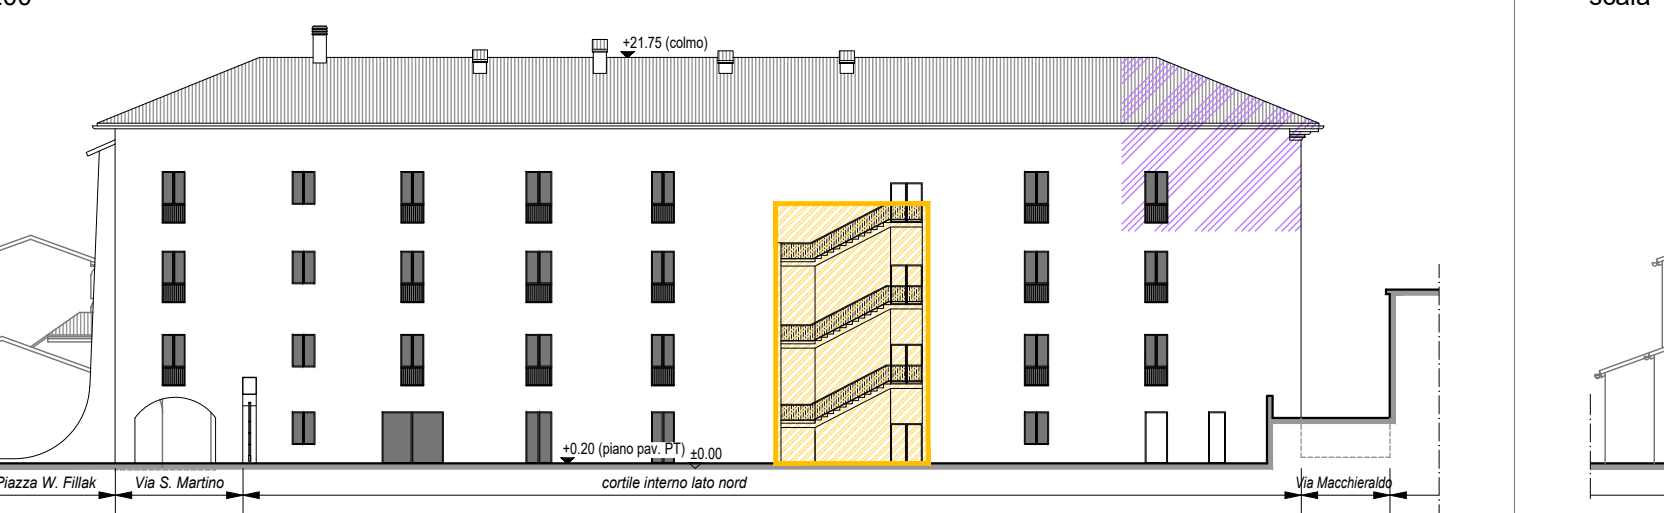


Prospetto C-C (prospetto ovest su Via Macchieraldo)
scala 1:200

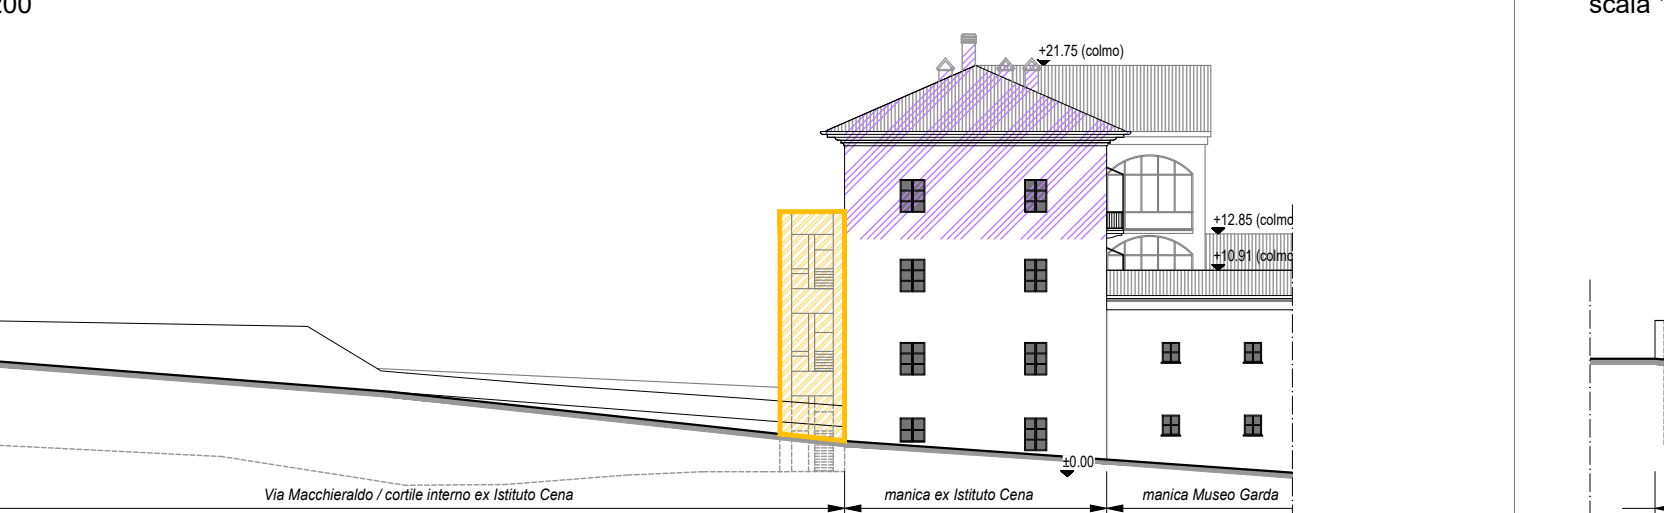

PROSPETTO D-D (prospetto sud su corte interna Museo Garda)
scala 1:200

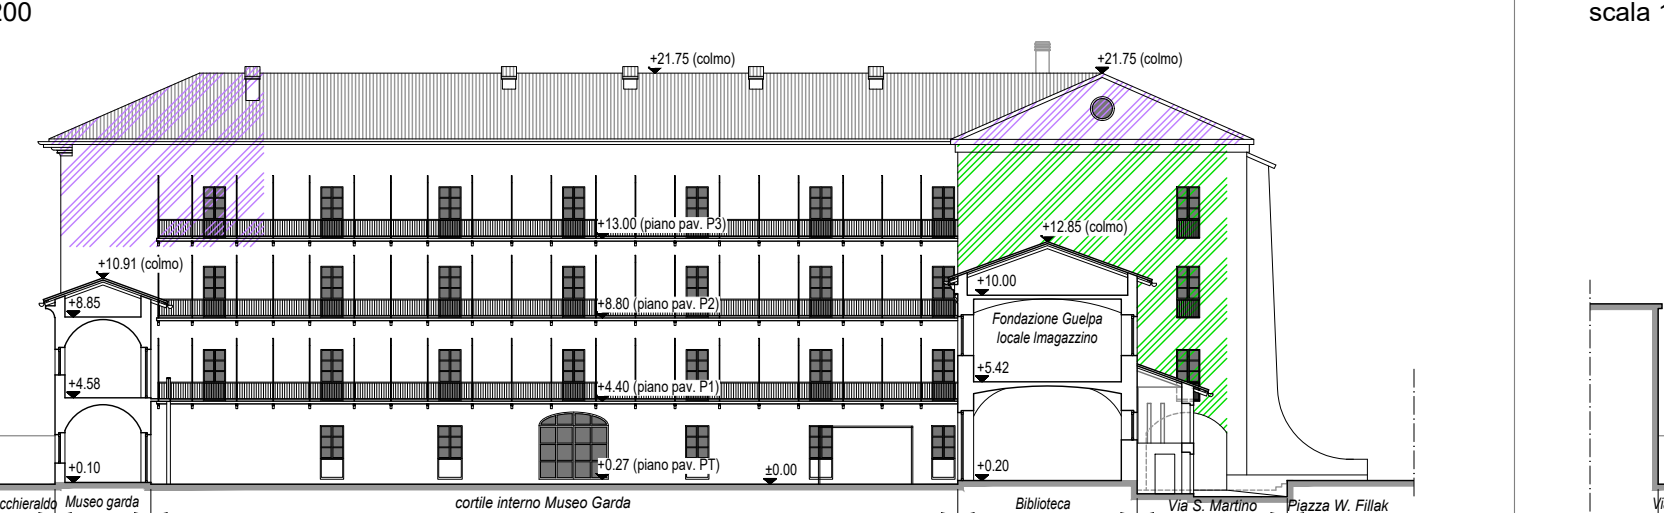


Sezione E-E (sezione ex-Cena e prospetto su corte interna manica biblioteca)
scala 1:200

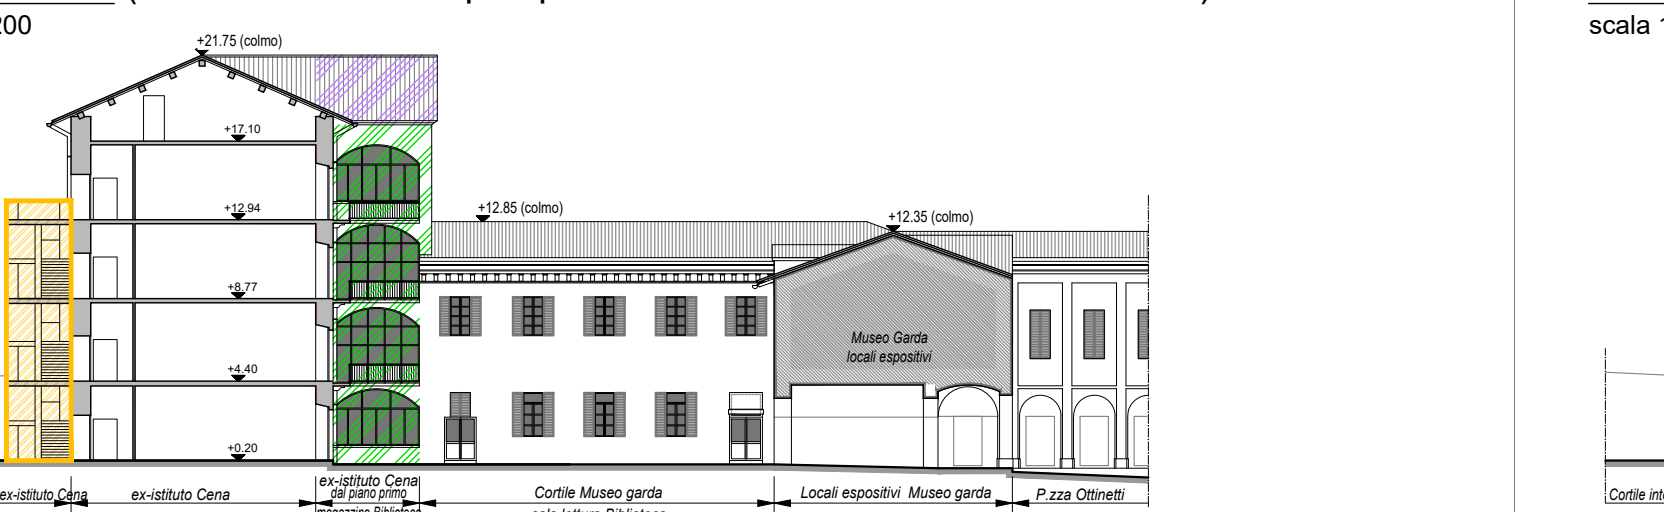


LEGENDA - FASE 4

- Demolizione scala in c.a. (con mezzi meccanici)
- Porzioni già demolite (vedi fase 2)
- Porzioni già demolite (vedi fase 3)


FASE 5 - demolizioni: parte centrale
PROSPETTO A-A (prospetto su P.zza Fillak / Via S. Varmondo Arborio)
scala 1:200

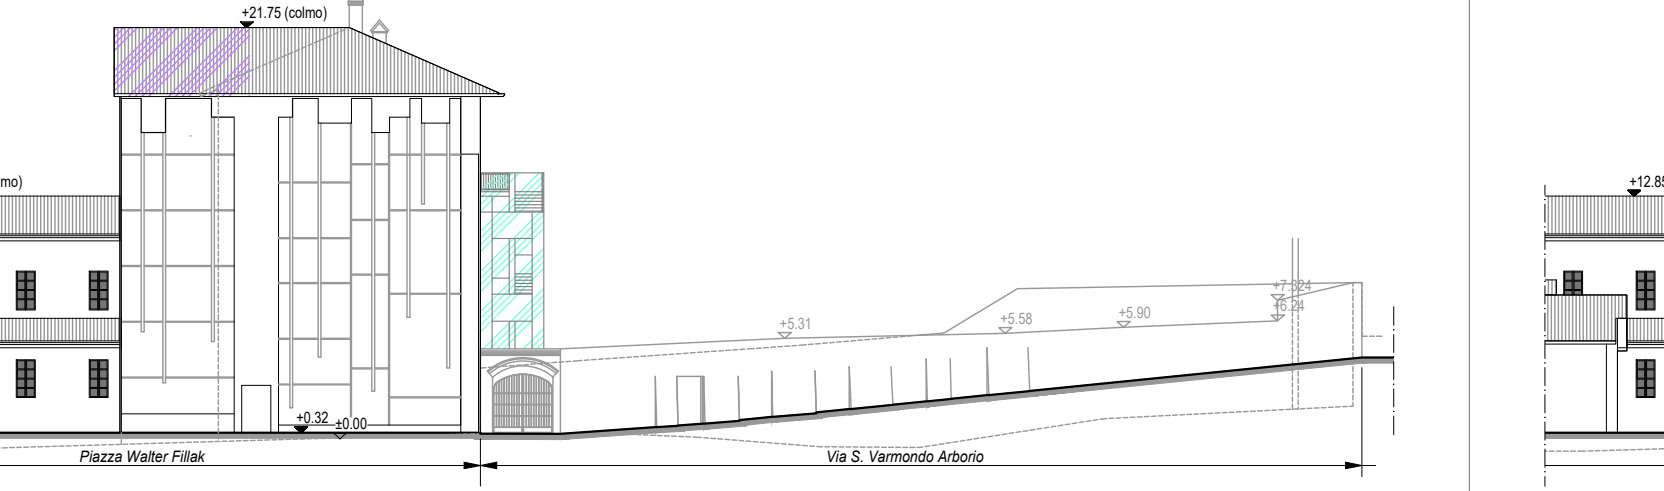


PROSPETTO B-B (prospetto nord su corte interna)
scala 1:200

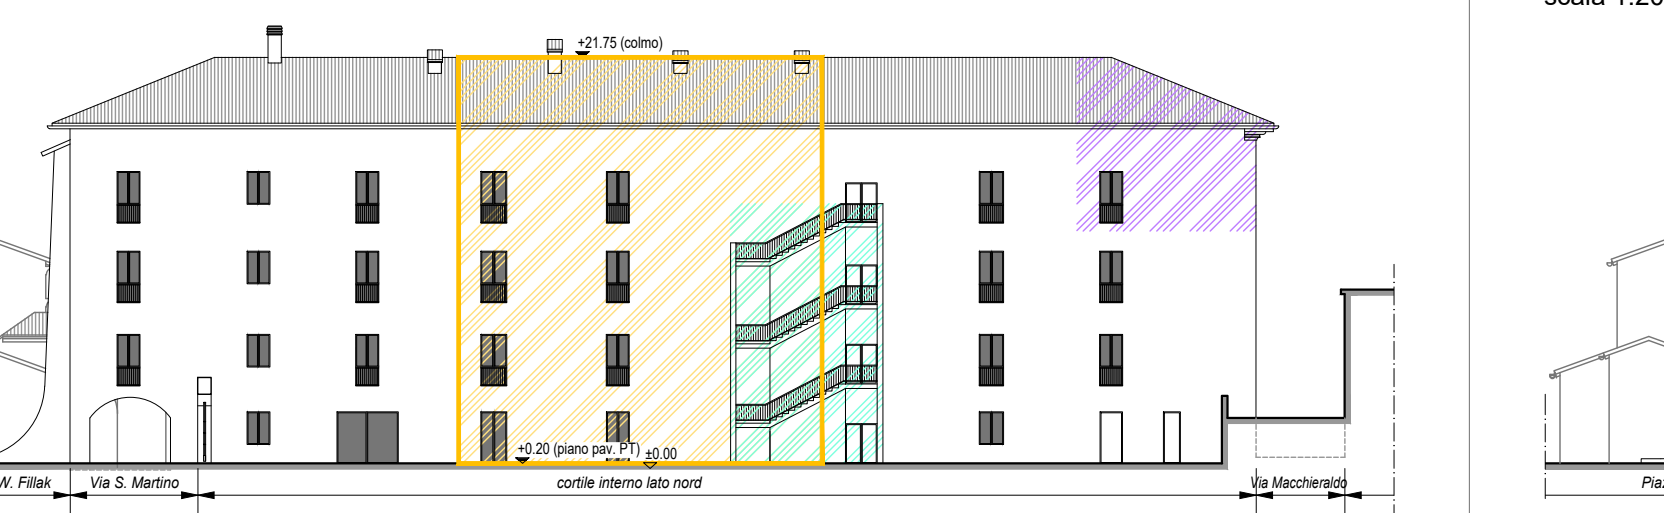


Prospetto C-C (prospetto ovest su Via Macchieraldo)
scala 1:200

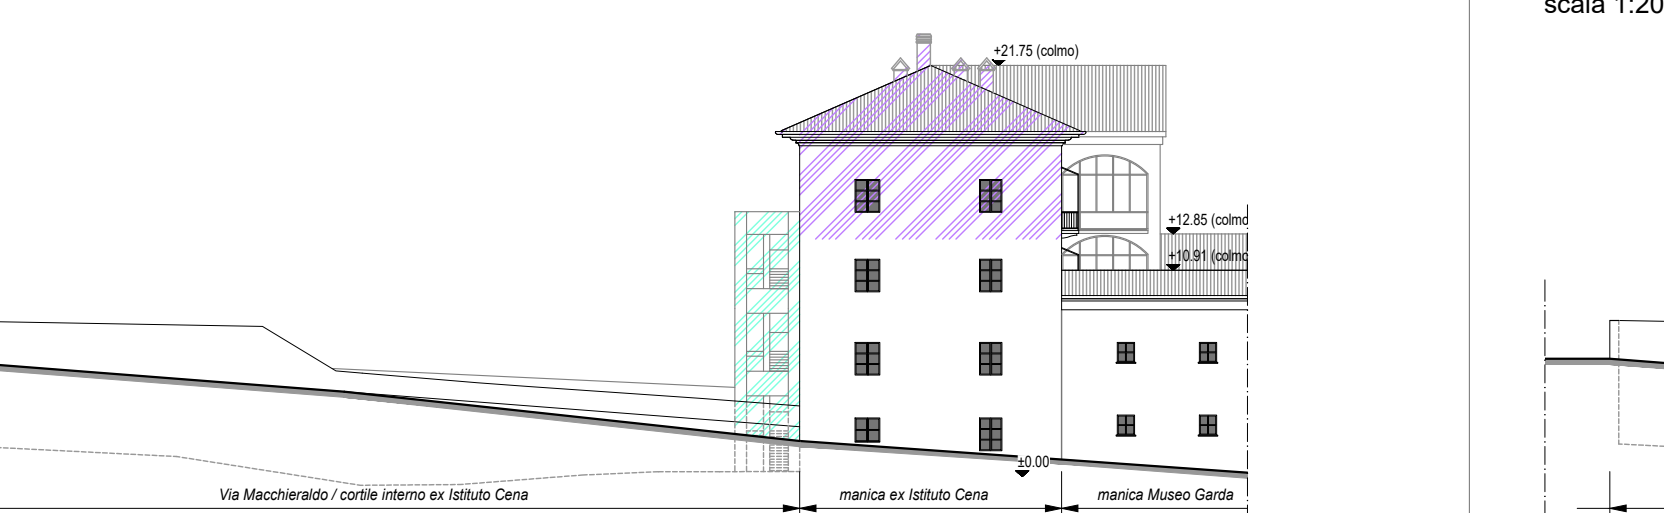

PROSPETTO D-D (prospetto sud su corte interna Museo Garda)
scala 1:200

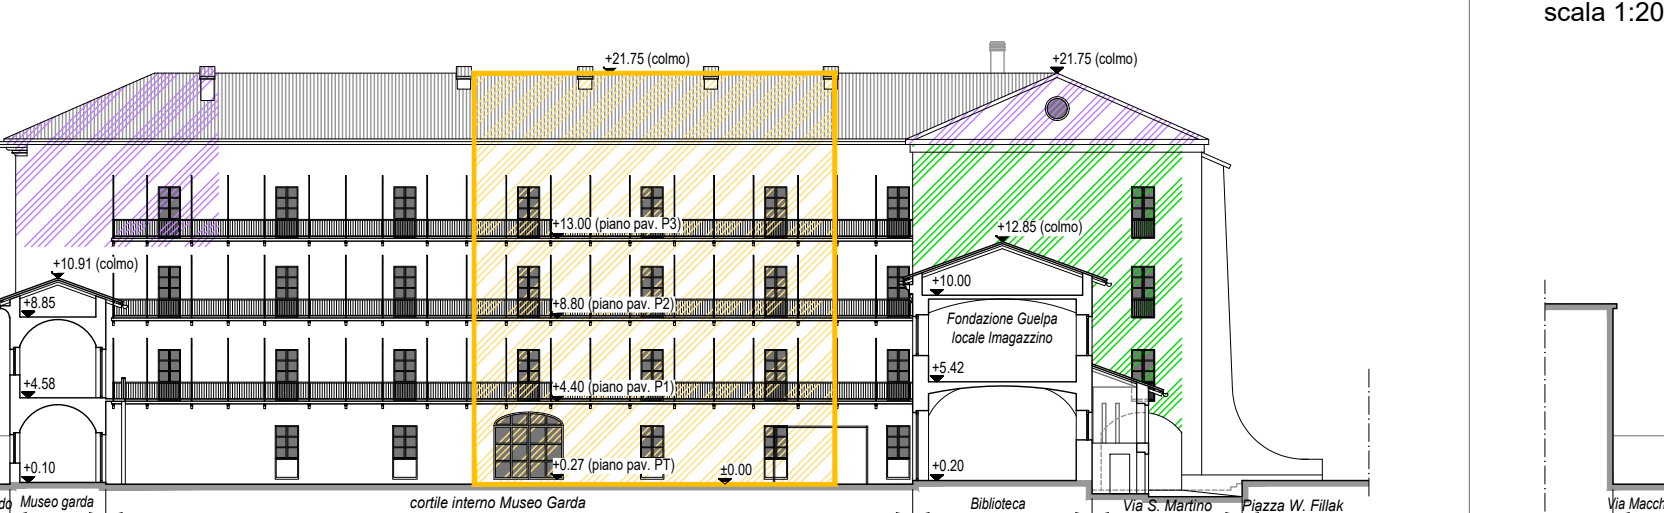


Sezione E-E (sezione ex-Cena e prospetto su corte interna manica biblioteca)
scala 1:200

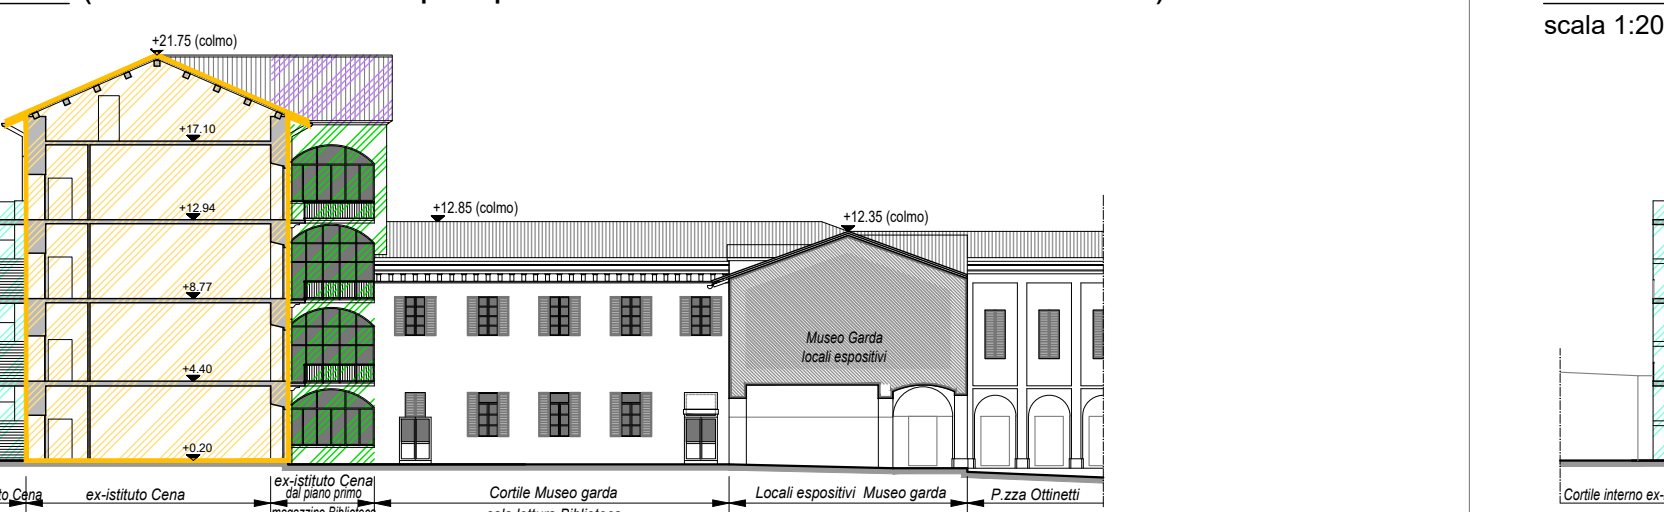


LEGENDA - FASE 5

- Demolizione campate centrali da asse 05 a asse 08 (con mezzi meccanici)
- Porzioni già demolite (vedi fase 2)
- Porzioni già demolite (vedi fase 3)
- Porzioni già demolite (vedi fase 4)


FASE 6 - demolizioni: testata verso manica Museo Garda (affaccio Via Macchieraldo)
PROSPETTO A-A (prospetto su P.zza Fillak / Via S. Varmondo Arborio)
scala 1:200

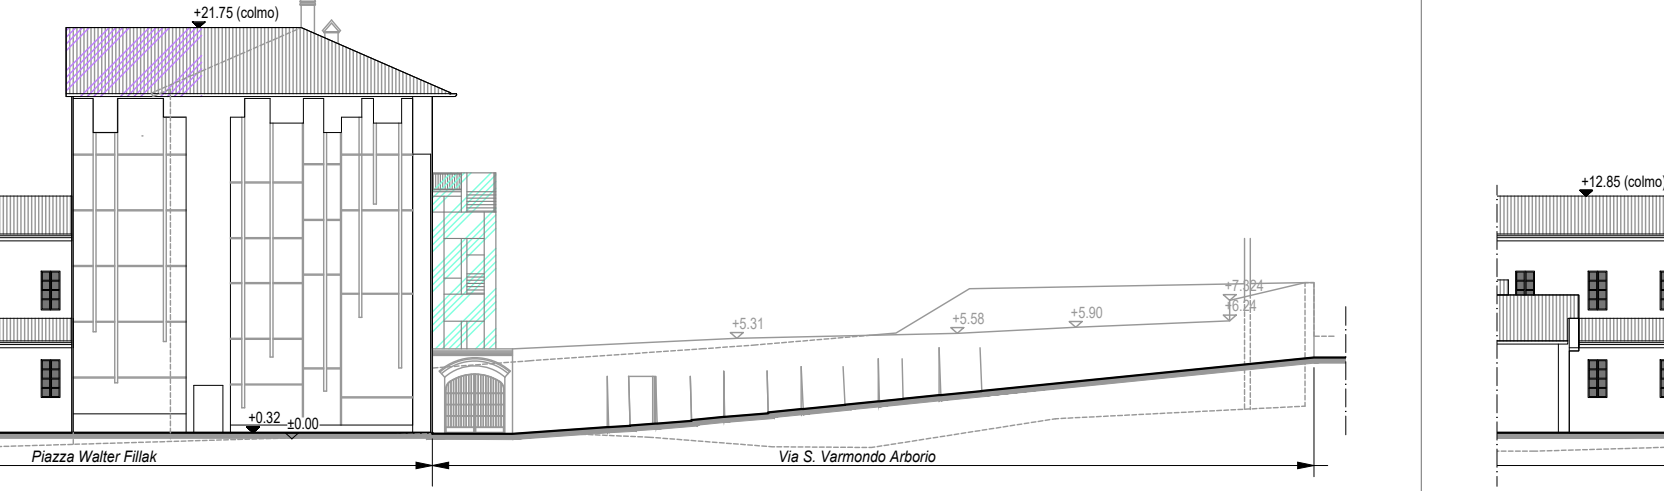


PROSPETTO B-B (prospetto nord su corte interna)
scala 1:200

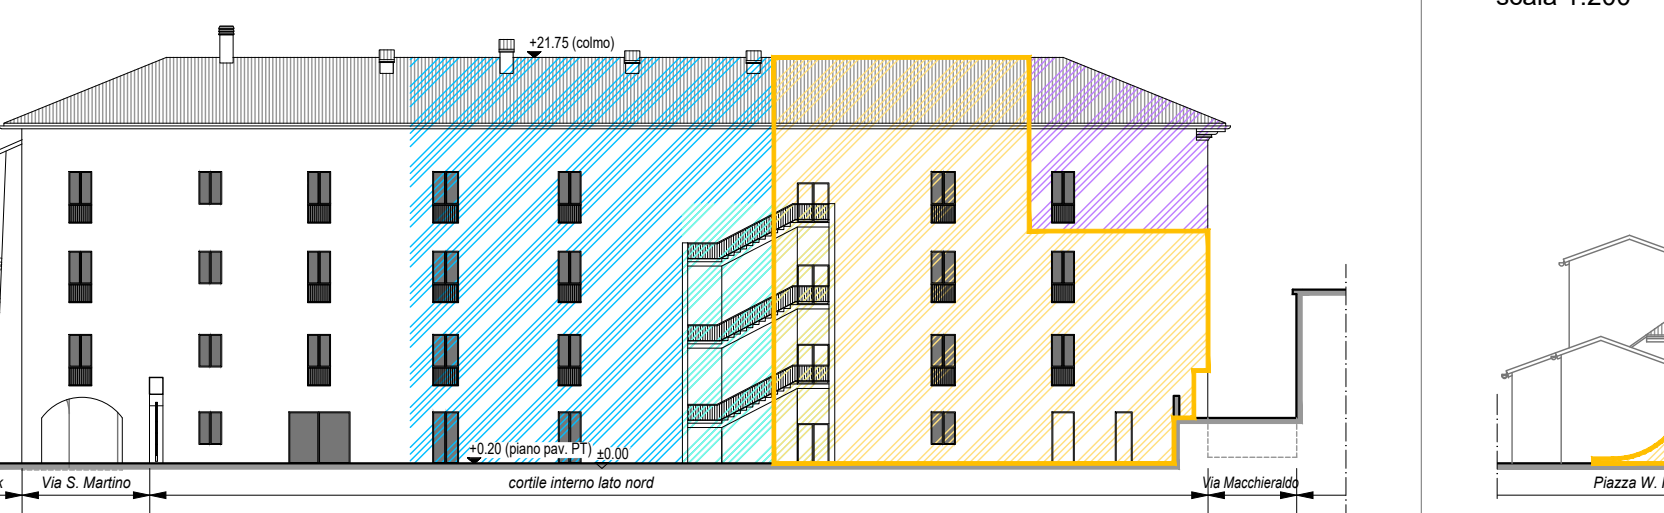


Prospetto C-C (prospetto ovest su Via Macchieraldo)
scala 1:200

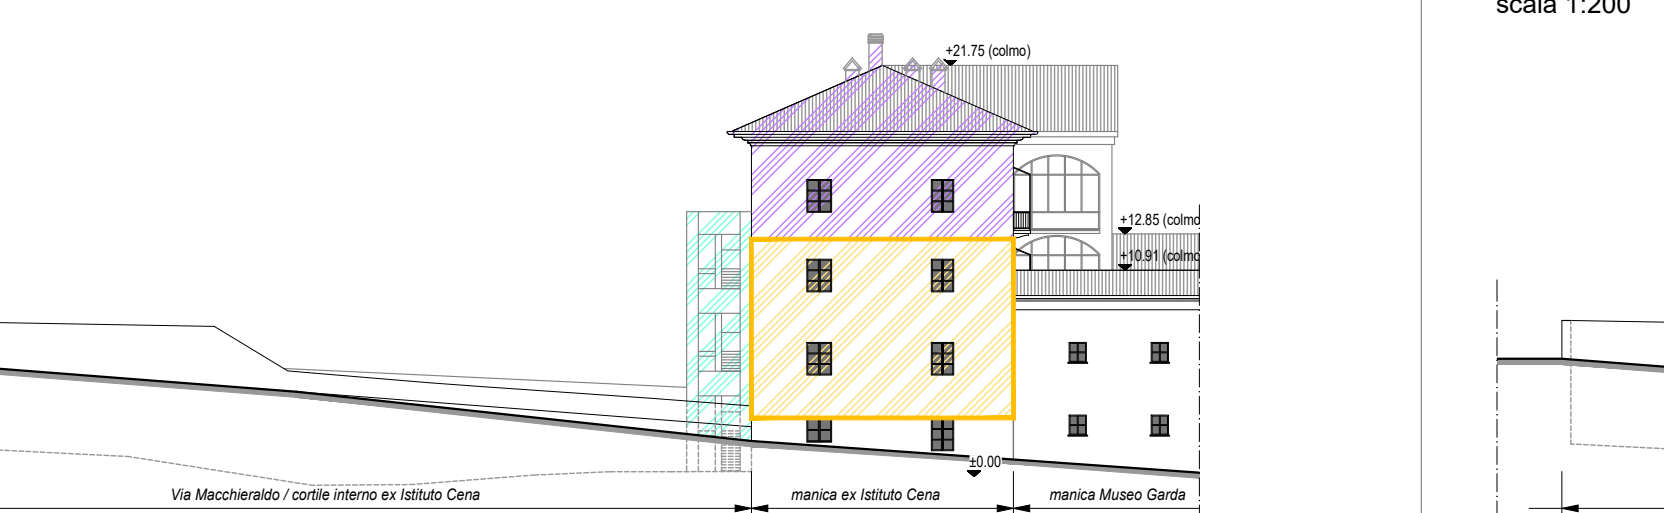

PROSPETTO D-D (prospetto sud su corte interna Museo Garda)
scala 1:200

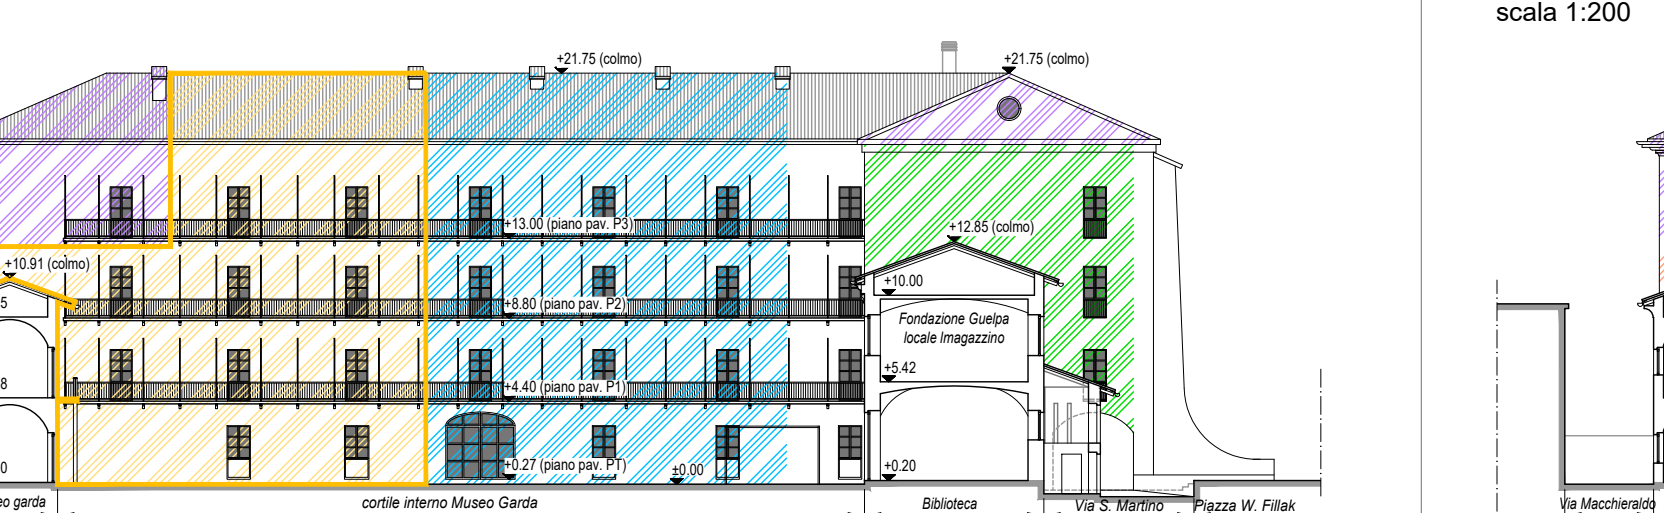


Sezione E-E (sezione ex-Cena e prospetto su corte interna manica biblioteca)
scala 1:200

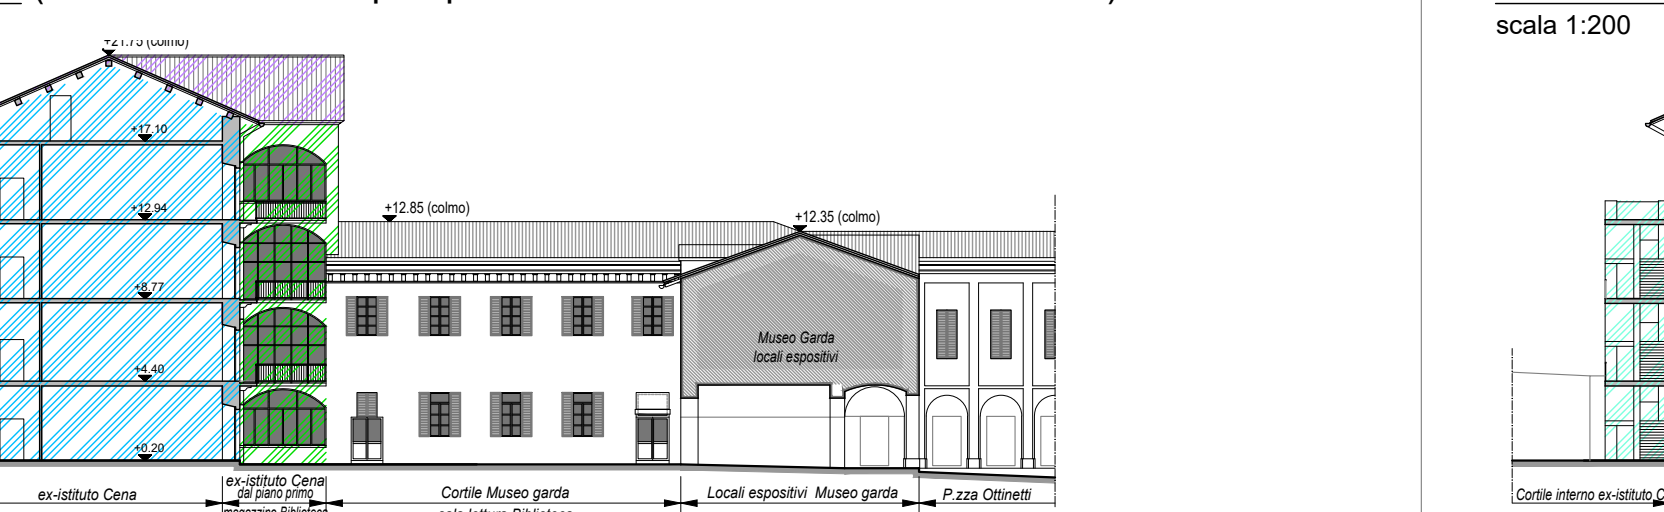


LEGENDA - FASE 6

- Demolizione campate laterali da asse 01 a asse 05 (con mezzi meccanici)
- Porzioni già demolite (vedi fase 2)
- Porzioni già demolite (vedi fase 3)
- Porzioni già demolite (vedi fase 4)
- Porzioni già demolite (vedi fase 5)
- area di posizionamento mezzo per demolizione fasi successive alla fase 5


FASE 7 - demolizioni: testata verso manica Biblioteca Civica (affaccio Via San Martino)
PROSPETTO A-A (prospetto su P.zza Fillak / Via S. Varmondo Arborio)
scala 1:200

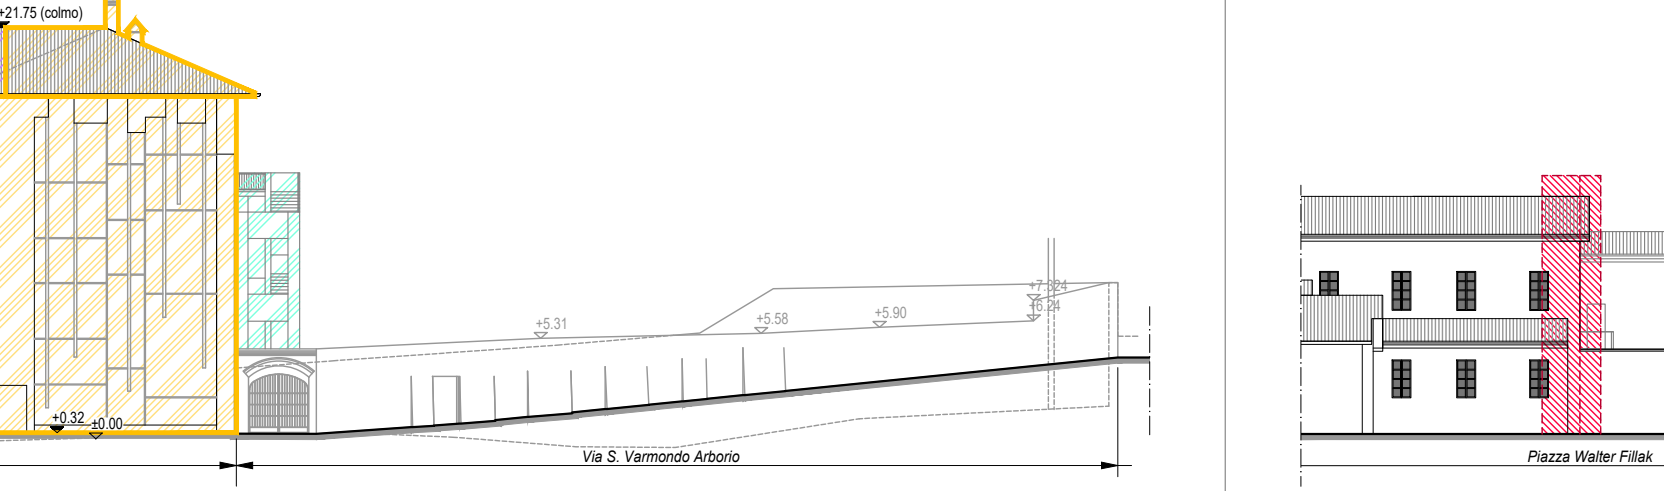


PROSPETTO B-B (prospetto nord su corte interna)
scala 1:200

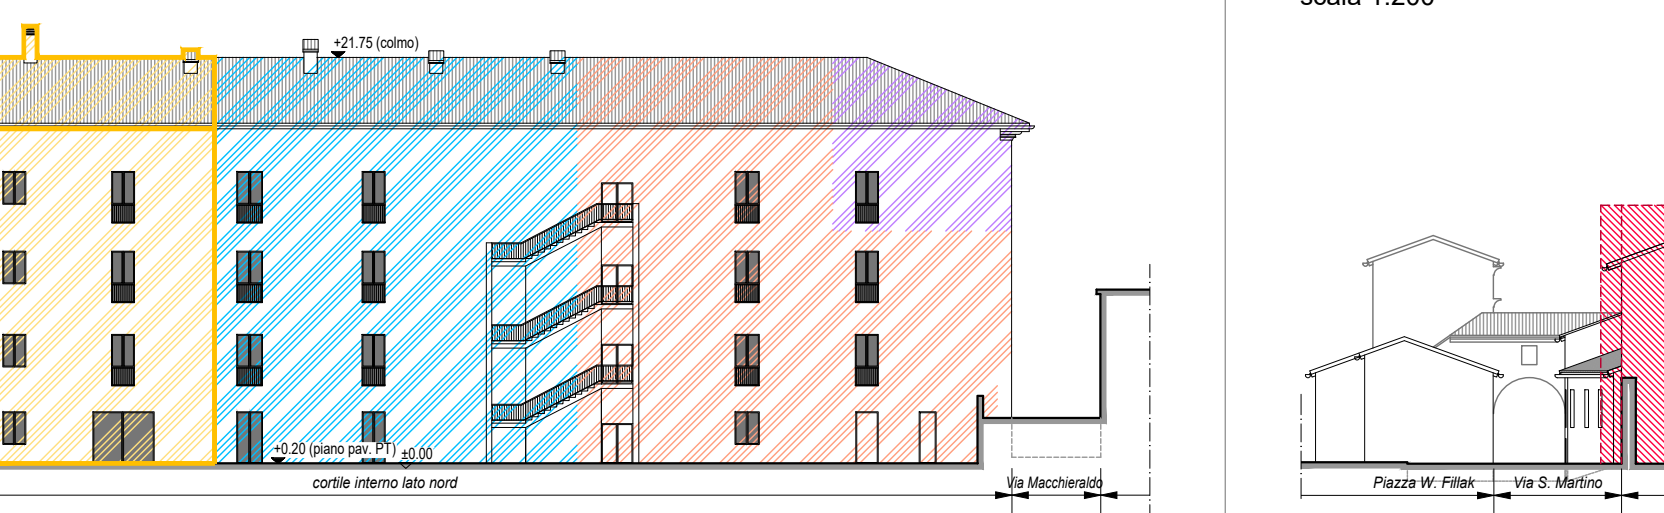


Prospetto C-C (prospetto ovest su Via Macchieraldo)
scala 1:200

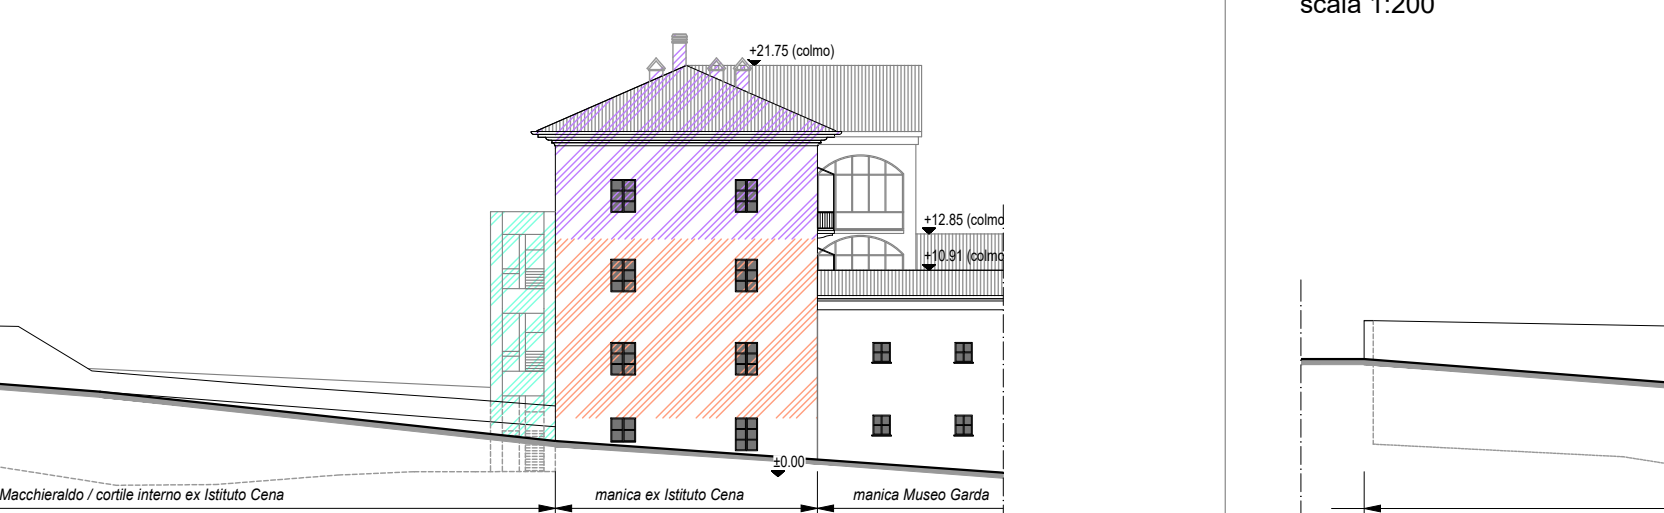

PROSPETTO D-D (prospetto sud su corte interna Museo Garda)
scala 1:200

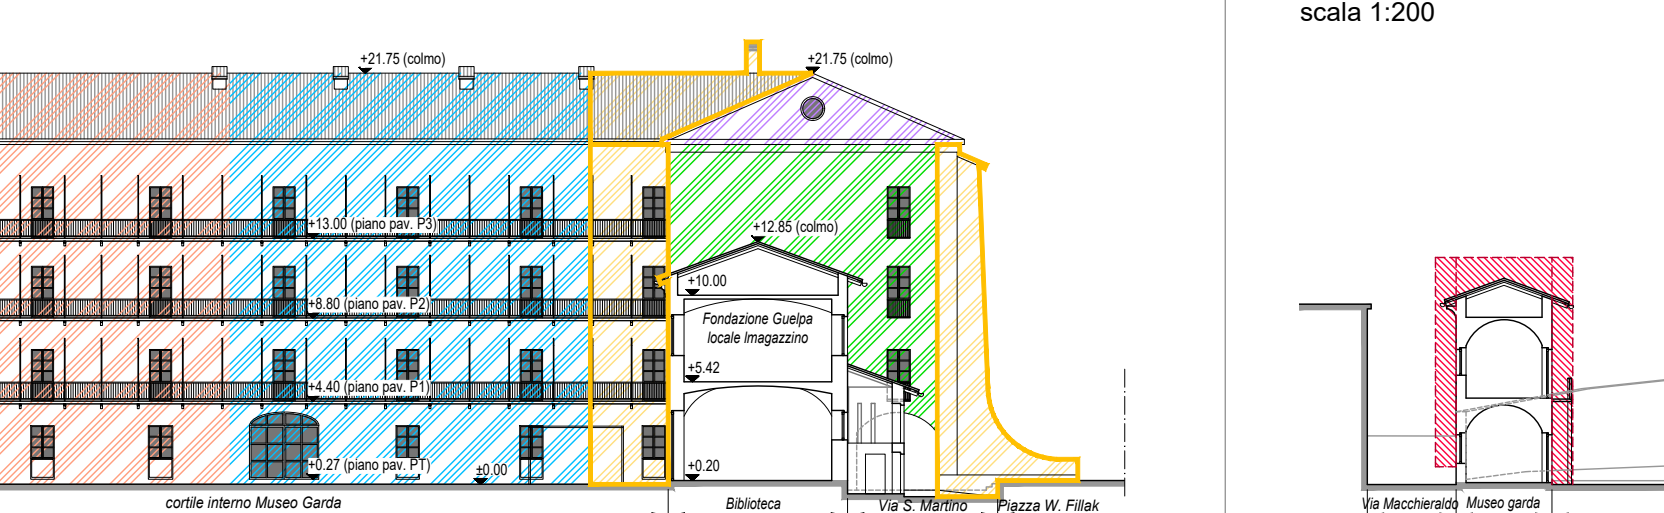


Sezione E-E (sezione ex-Cena e prospetto su corte interna manica biblioteca)
scala 1:200

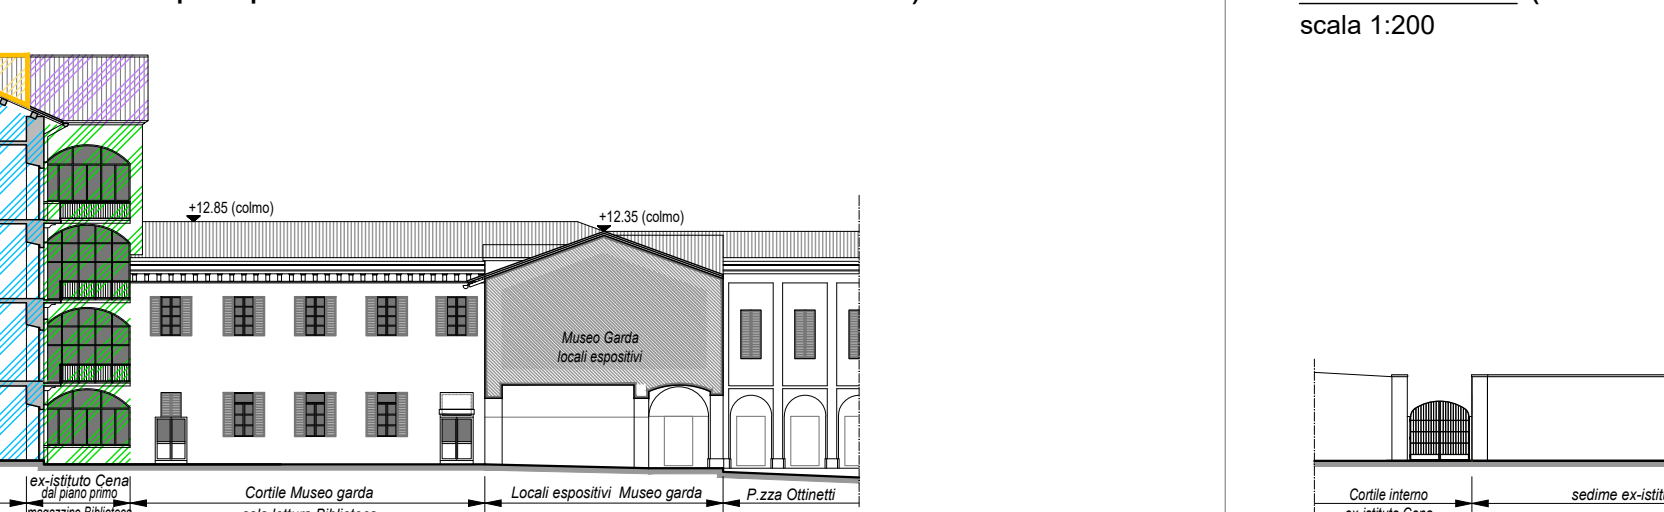


LEGENDA - FASE 7

- Demolizione campate laterali da asse 08 a asse 12 (con mezzi meccanici)
- Porzioni già demolite (vedi fase 2)
- Porzioni già demolite (vedi fase 3)
- Porzioni già demolite (vedi fase 4)
- Porzioni già demolite (vedi fase 5)
- area di posizionamento mezzo per demolizione fasi successive alla fase 5


FASE 8 (post demolizioni) - opere di rinforzo strutturale testate Biblioteca Civica e Museo Garda
PROSPETTO A-A (prospetto su P.zza Fillak / Via S. Varmondo Arborio)
scala 1:200

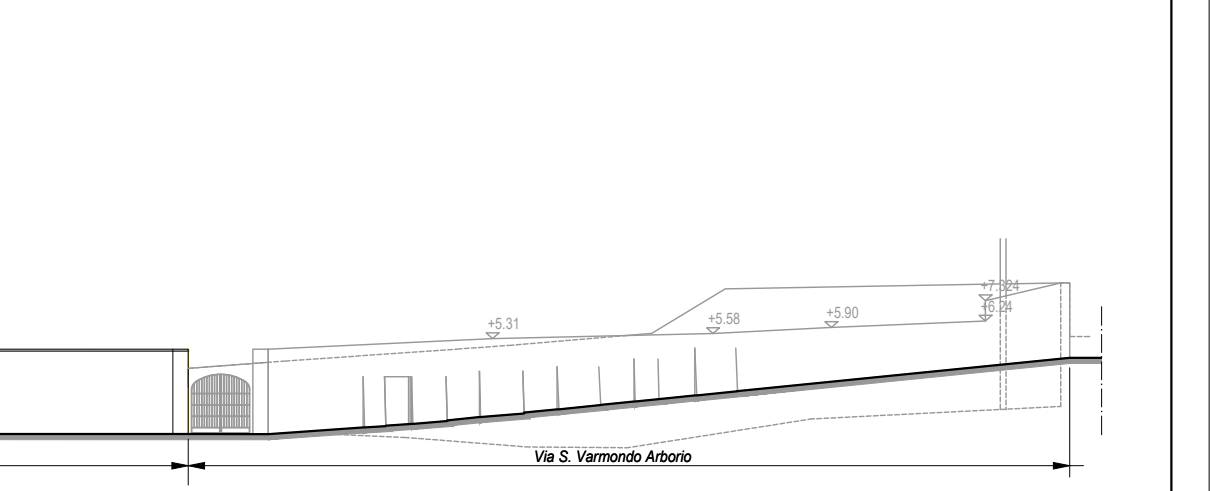


PROSPETTO B-B (prospetto nord su corte interna)
scala 1:200

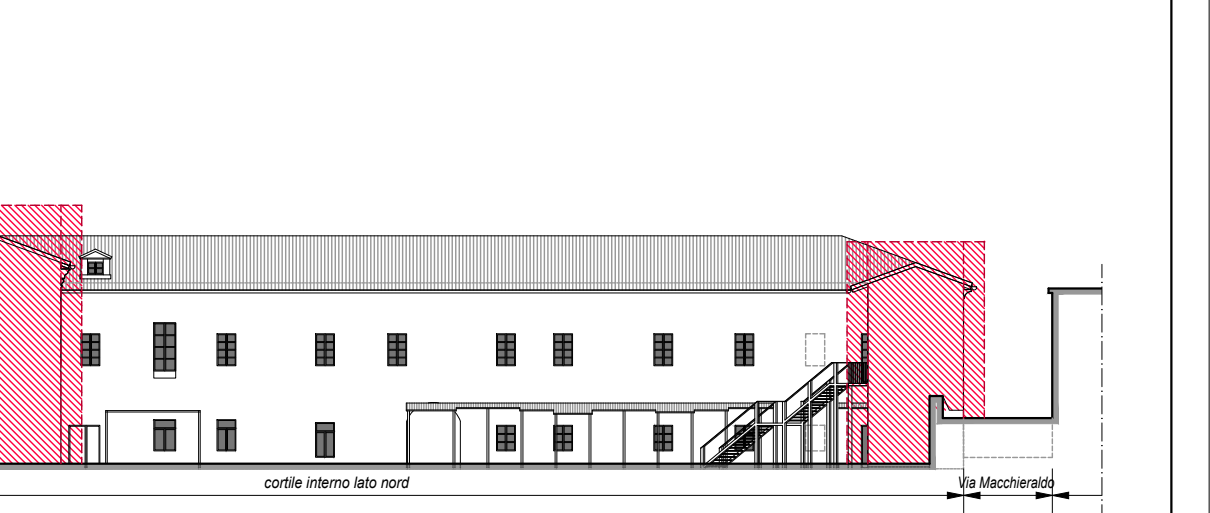


Prospetto C-C (prospetto ovest su Via Macchieraldo)
scala 1:200

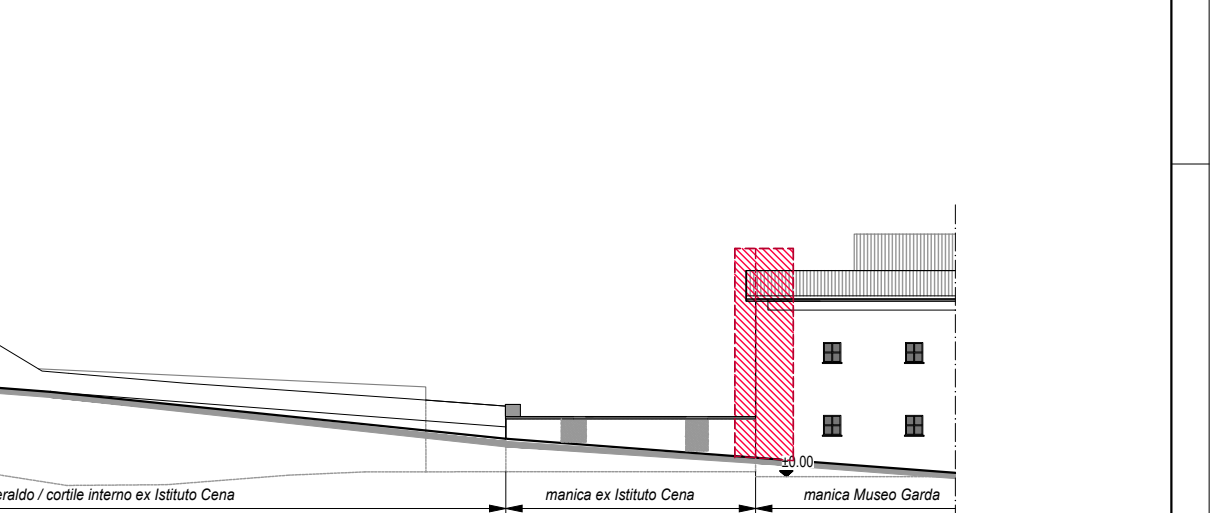

PROSPETTO D-D (prospetto sud su corte interna Museo Garda)
scala 1:200

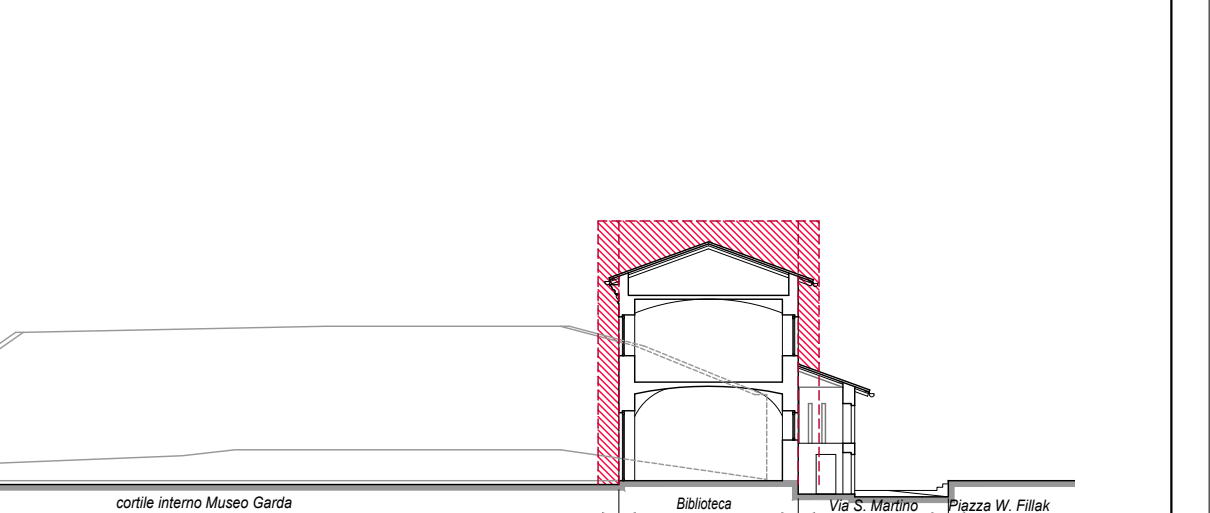

Sezione E-E (sezione ex-Cena e prospetto su corte interna manica biblioteca)
scala 1:200

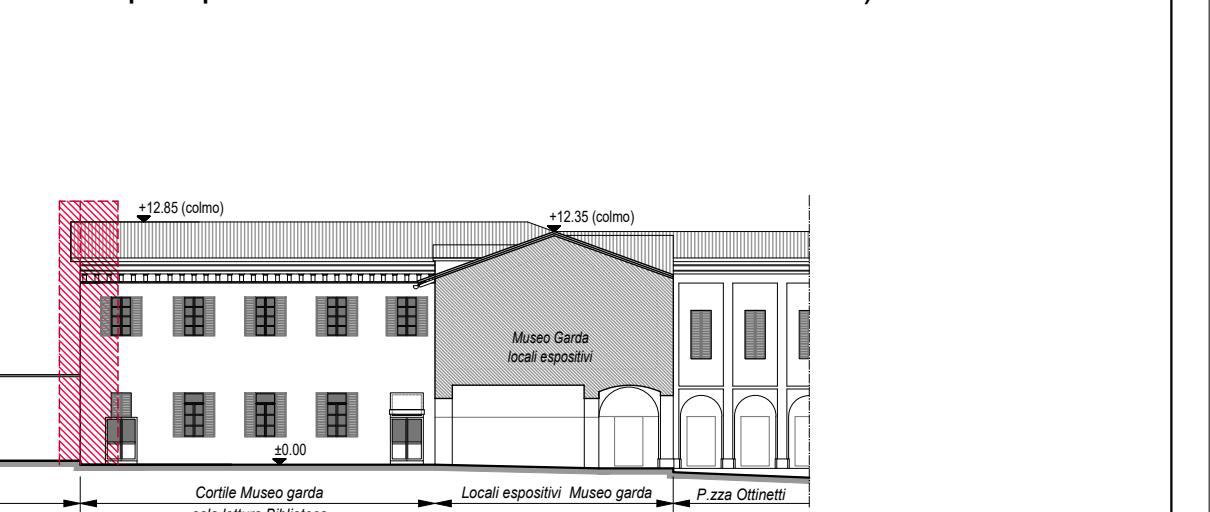



LEGENDA - FASE 8

- Ponteggio

LEGENDA

- Area di cantiere 1 (Cortile Museo Garda)
- Area di cantiere 2 (Corte Interne Ex Istituto Cena)
- Area di cantiere 3 (Piazza Fillak)
- Area di cantiere 4 (Via macchieraldo)
- Area con viabilità a senso unico alternato
- Parceggio pubblico (P.zza Fillak)
- Parceggio privato (condominio)
- Ponteggio
- Edificio oggetto di demolizione

STATO DI FATTO
Planimetria con indicazione delle aree di cantiere scala 1:250

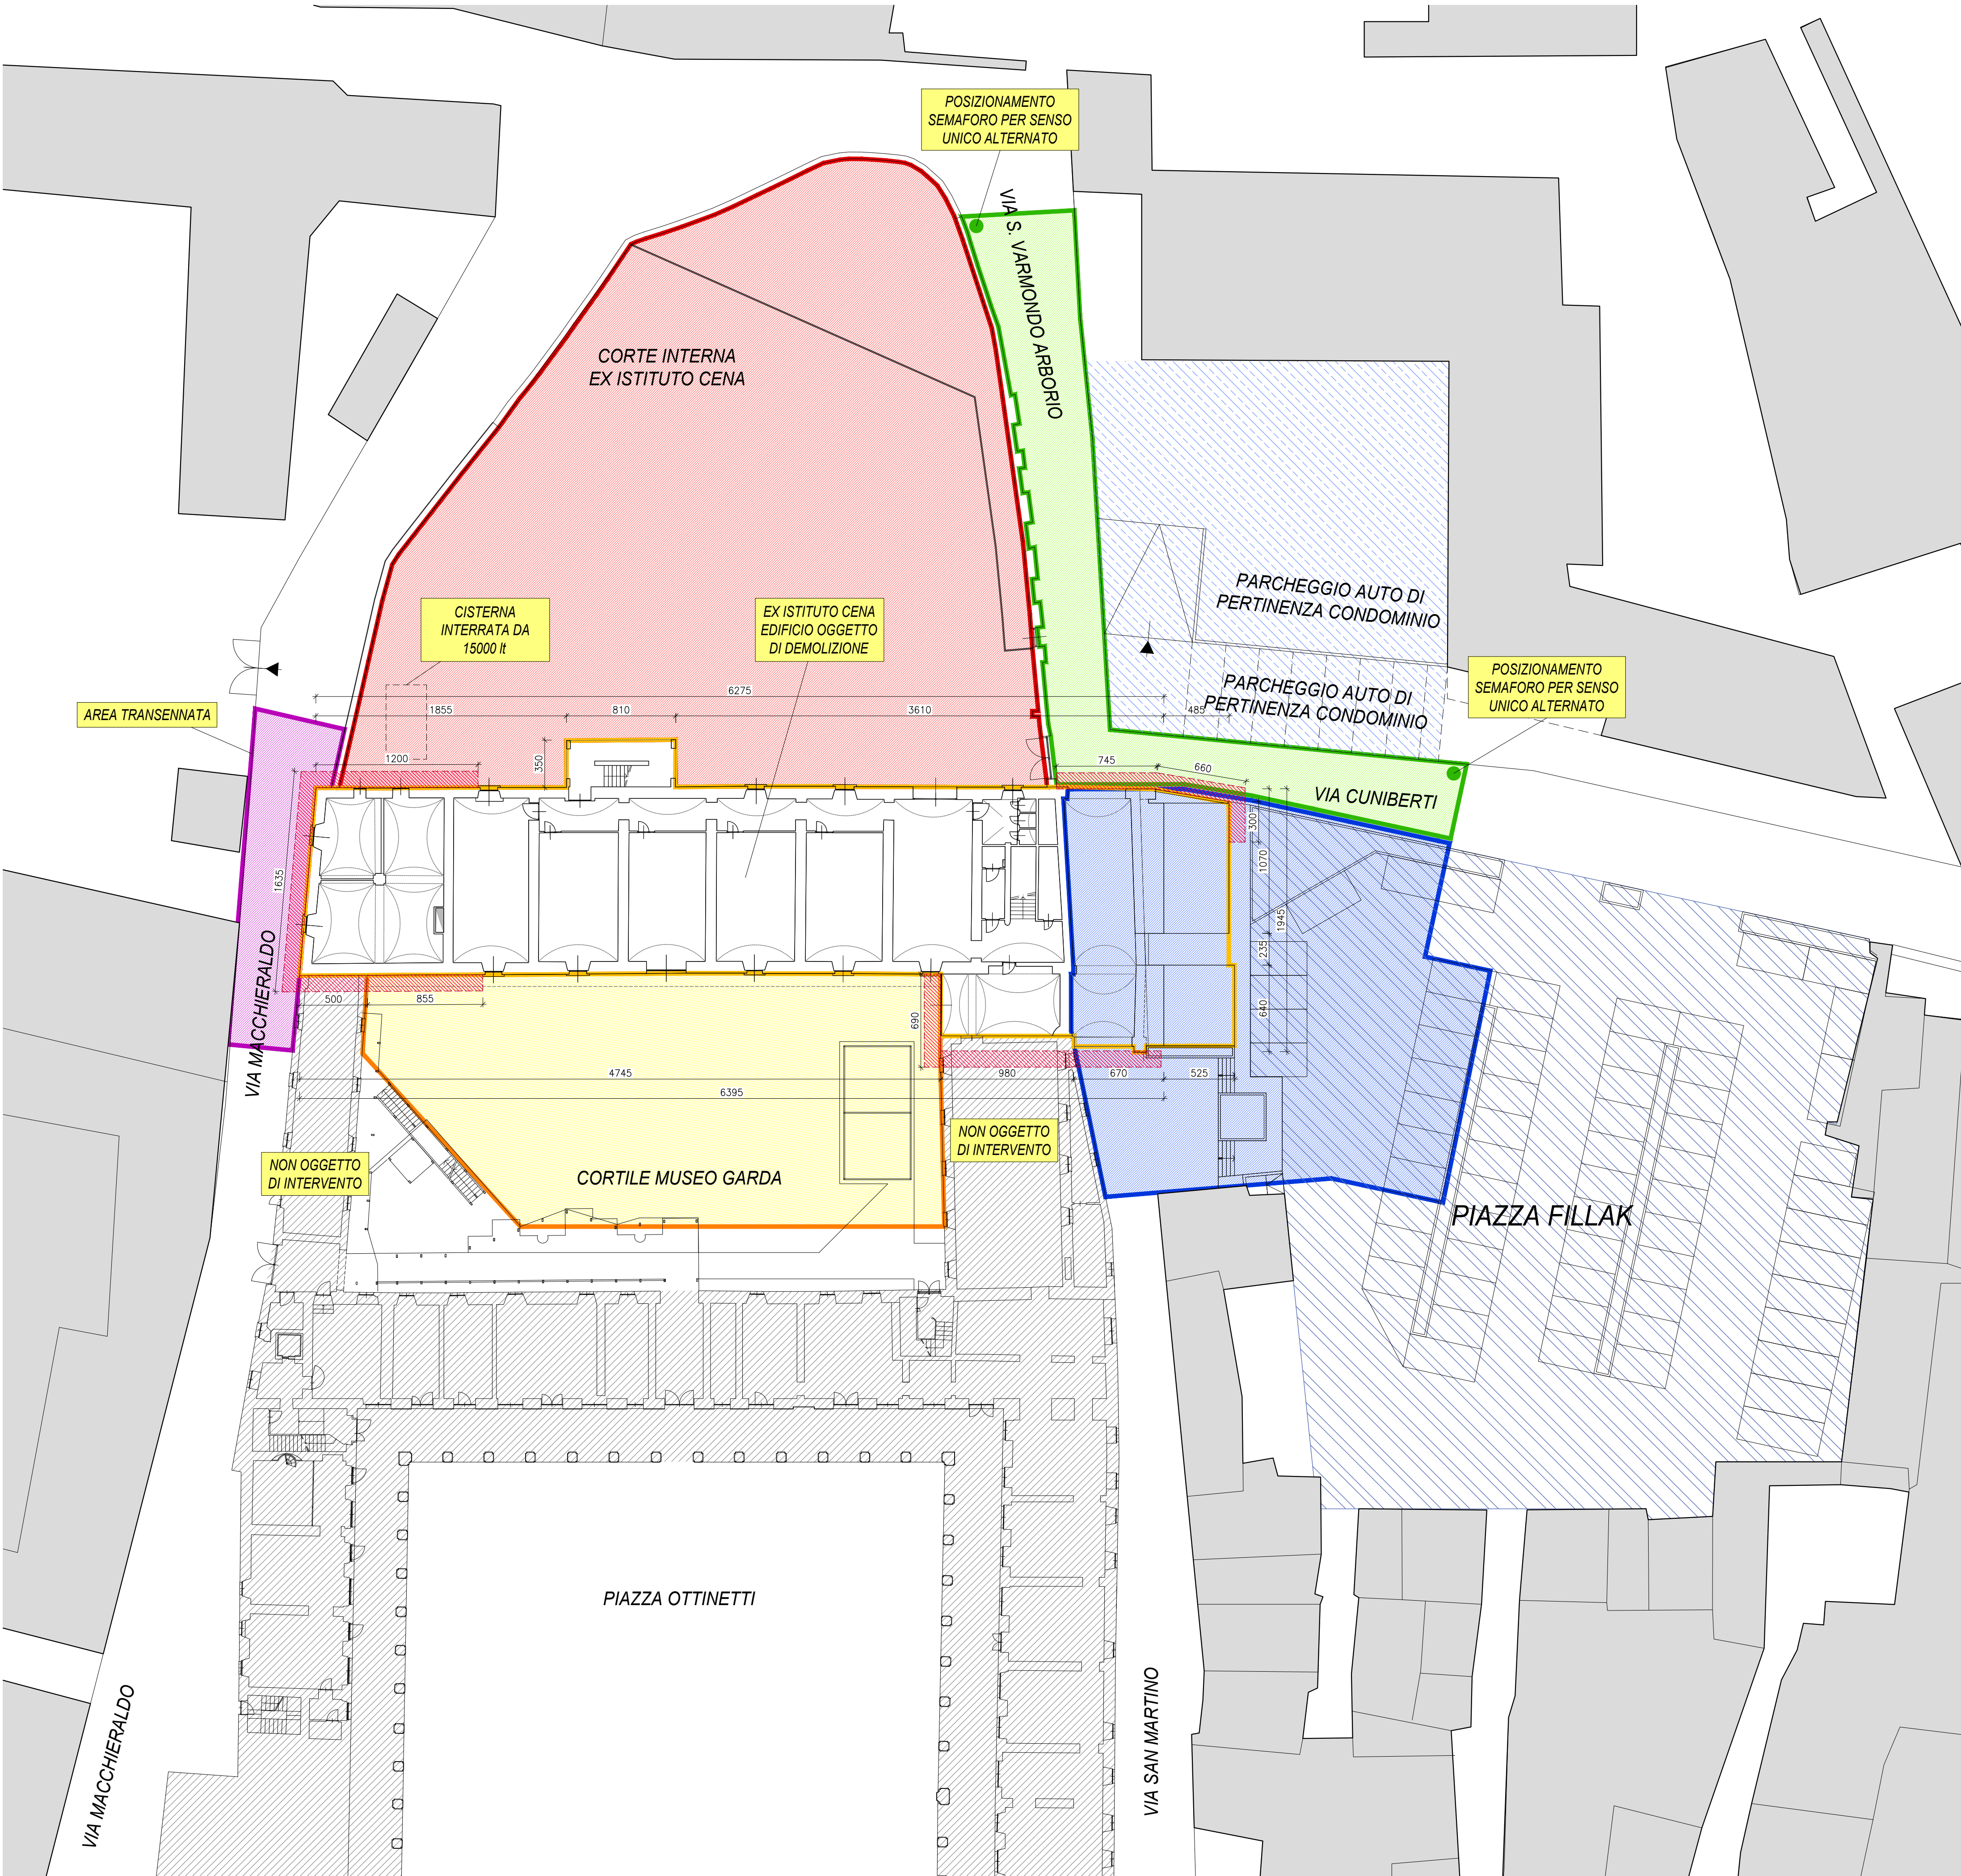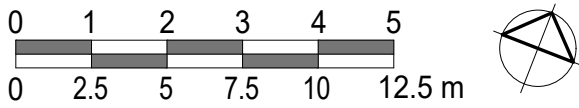

Regione Piemonte



COMUNE DI IVREA
Città Metropolitana di Torino




HUB “GUELPA CENTRE” POLO CULTURALE PRESSO PIAZZA
OTTINETTI ED EX CENA
LAVORI DI DEMOLIZIONE DELL'EX CENA

PROGETTO ESECUTIVO


00	07 Agosto 2024	Emissione			PLN	BRN	CRR
Rev.	Data	Descrizione			Autore	Controllato	Approvato
		RTP: Ing. Enrico Carrara P.zza Castello, 5 10015 Ivrea (TO)			Arch. Francesco Ranieri Via N. Ginzburg, 1 10015 Ivrea (TO)	Dott.ssa Lorenza Bori Via Loc. Zuri, 4 10010 Chiaverano (TO)	Arch. Lorenzo Selva Via Ravizzone, 18 13856 Vigliano Biellese (BI)
		RUP: Ing. Fabio Fiore Via Cardinale Fietta, 3 10015 Ivrea (TO)			A13		
		PROPRIETÀ: Comune di Ivrea Piazza Vittorio Emanuele, 1 10015 Ivrea (TO)					
		IMMOBILE: Via S. Varmondo Arborio, 1 10015 Ivrea (TO)					
DENOMINAZIONE							
PLANIMETRIA INTERVENTI							
AREE DI CANTIERE							
FORMATO	DOCUMENTO				REV	SCALA	DATA
---					00	1:250	AGOSTO 2024

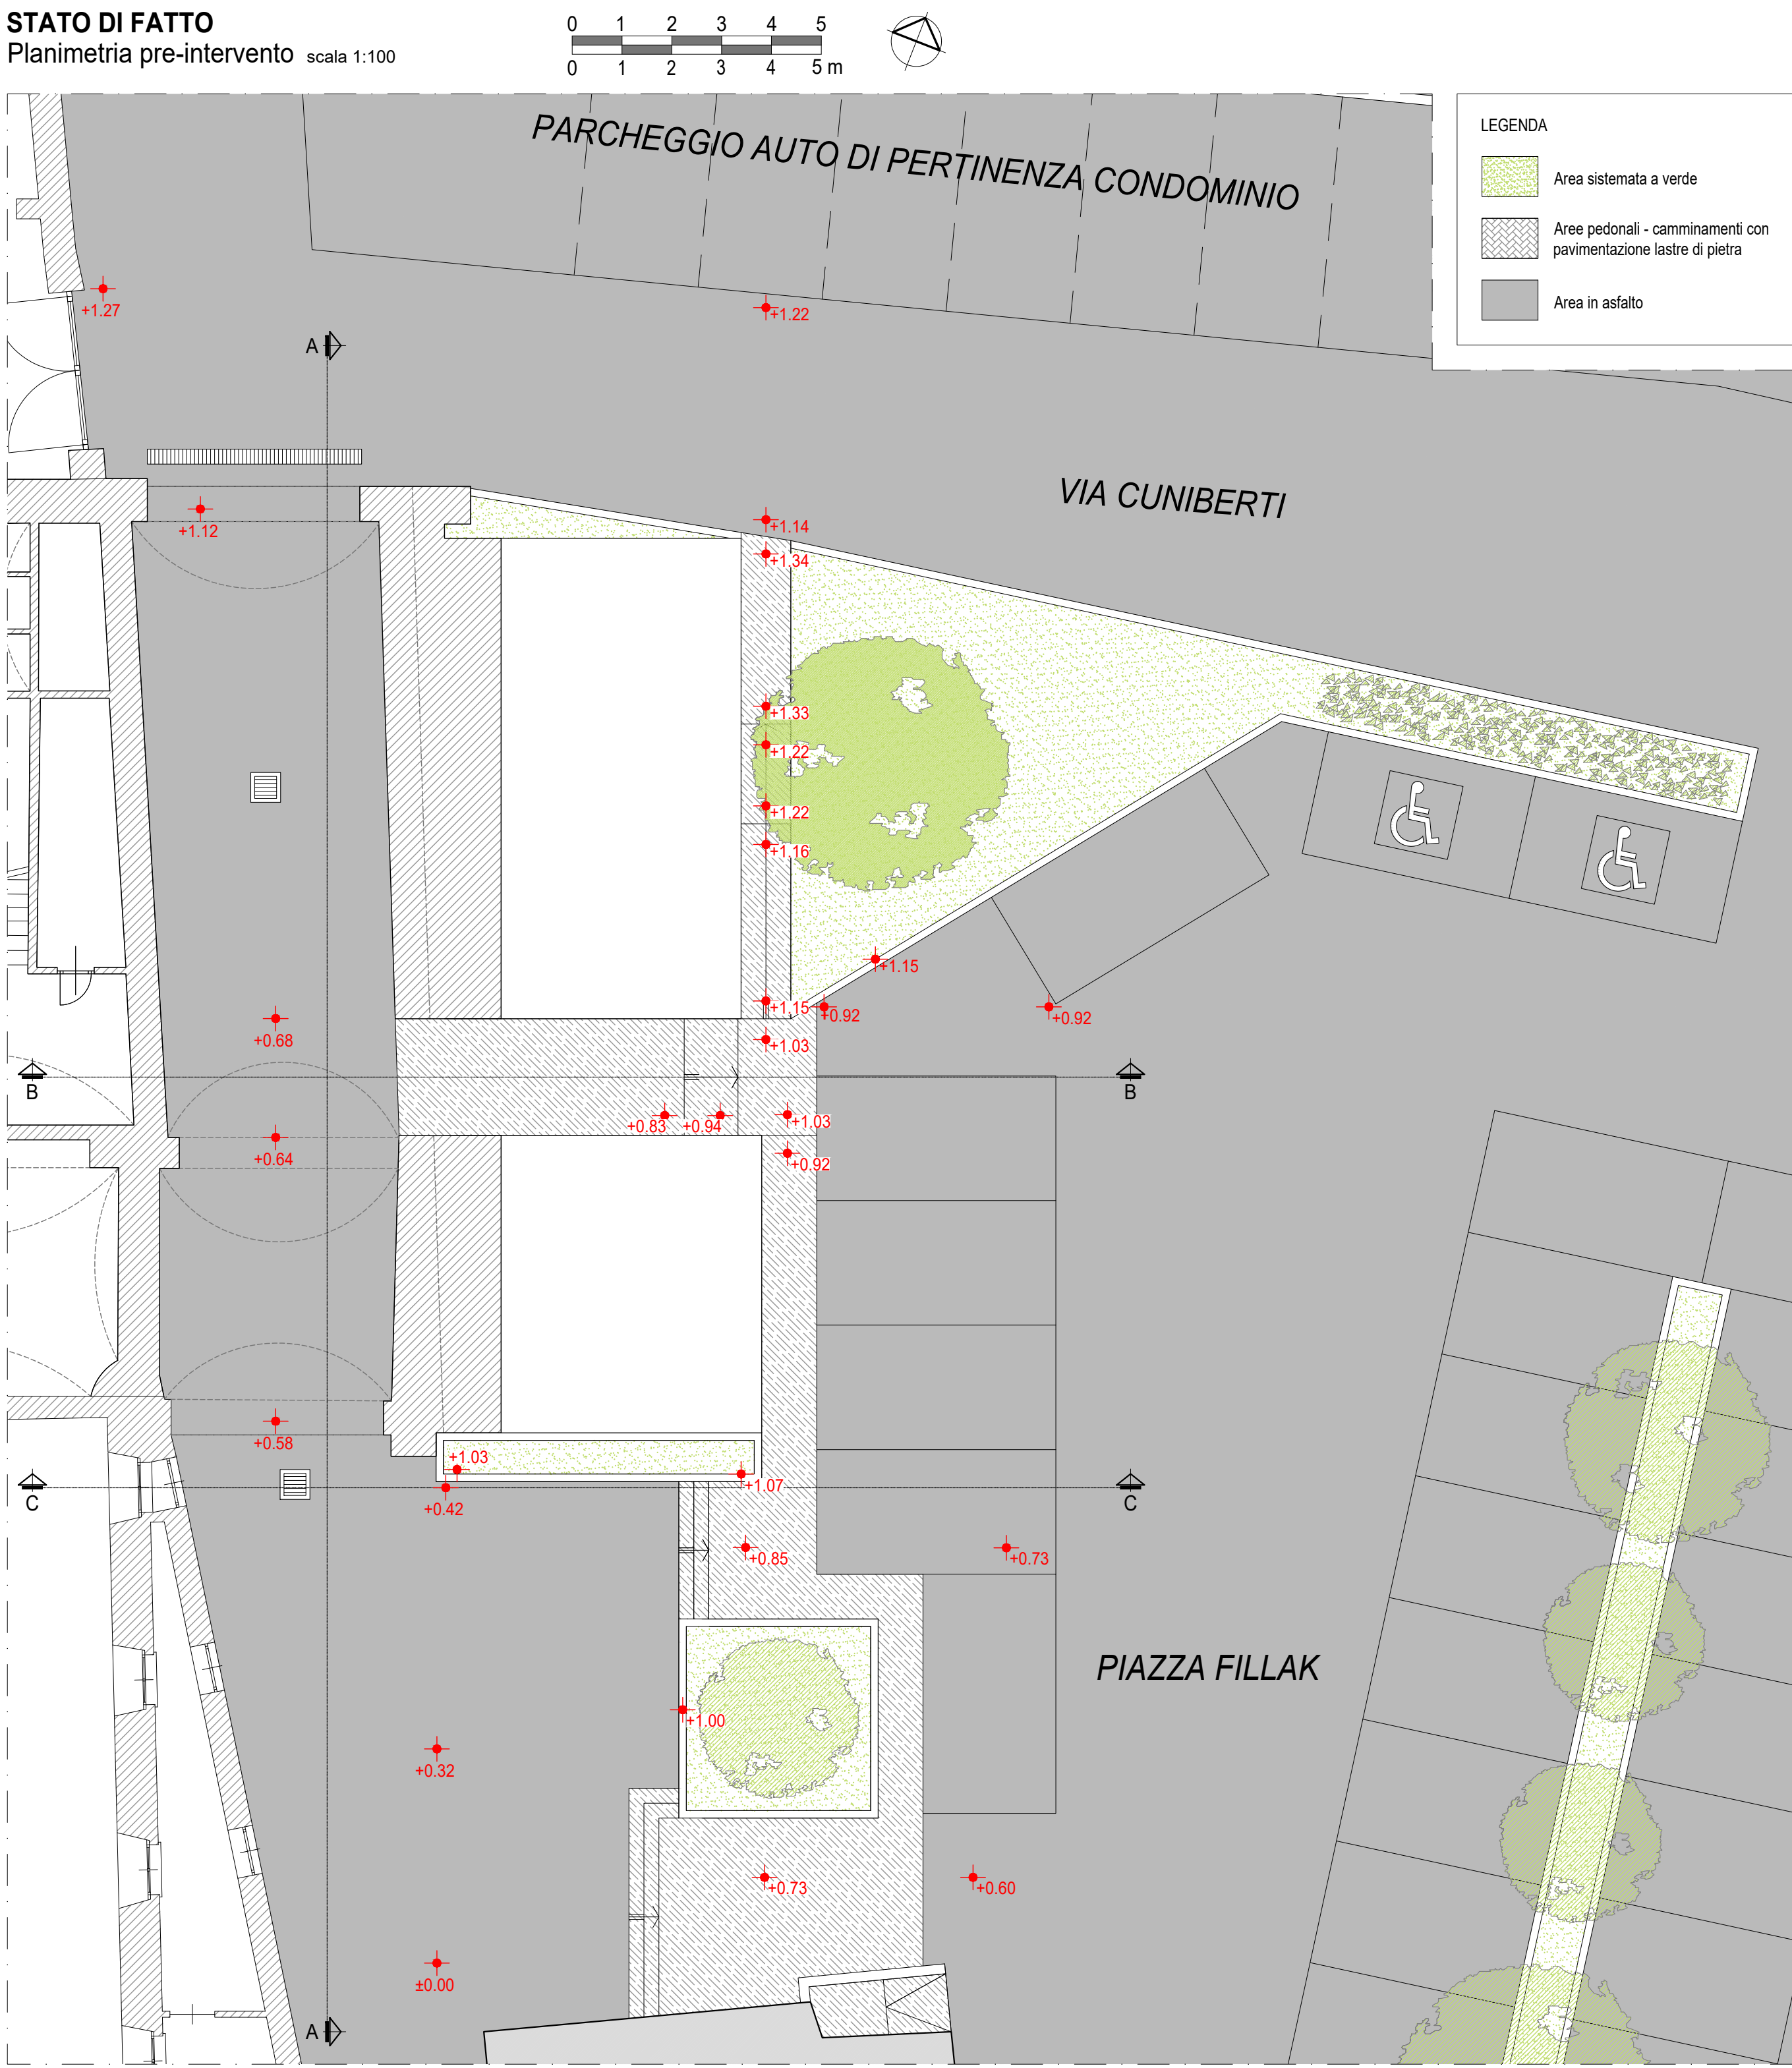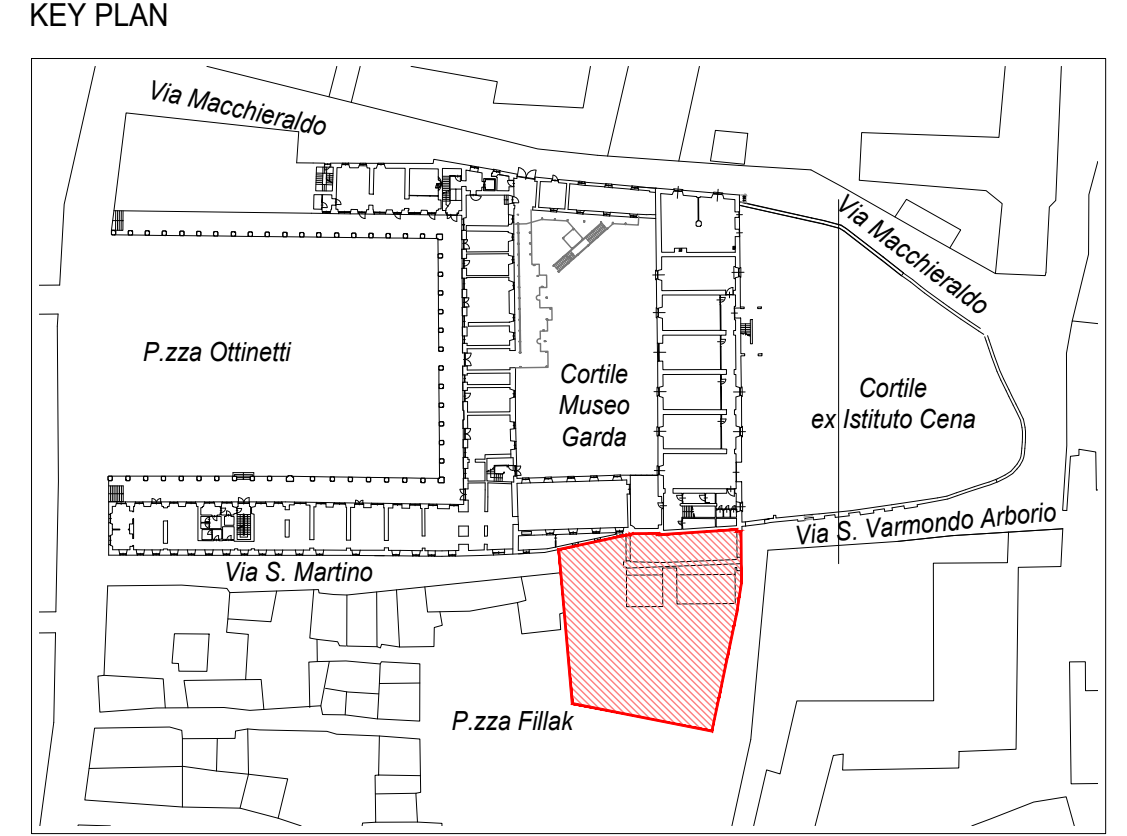



Sezione A-A scala 1:100

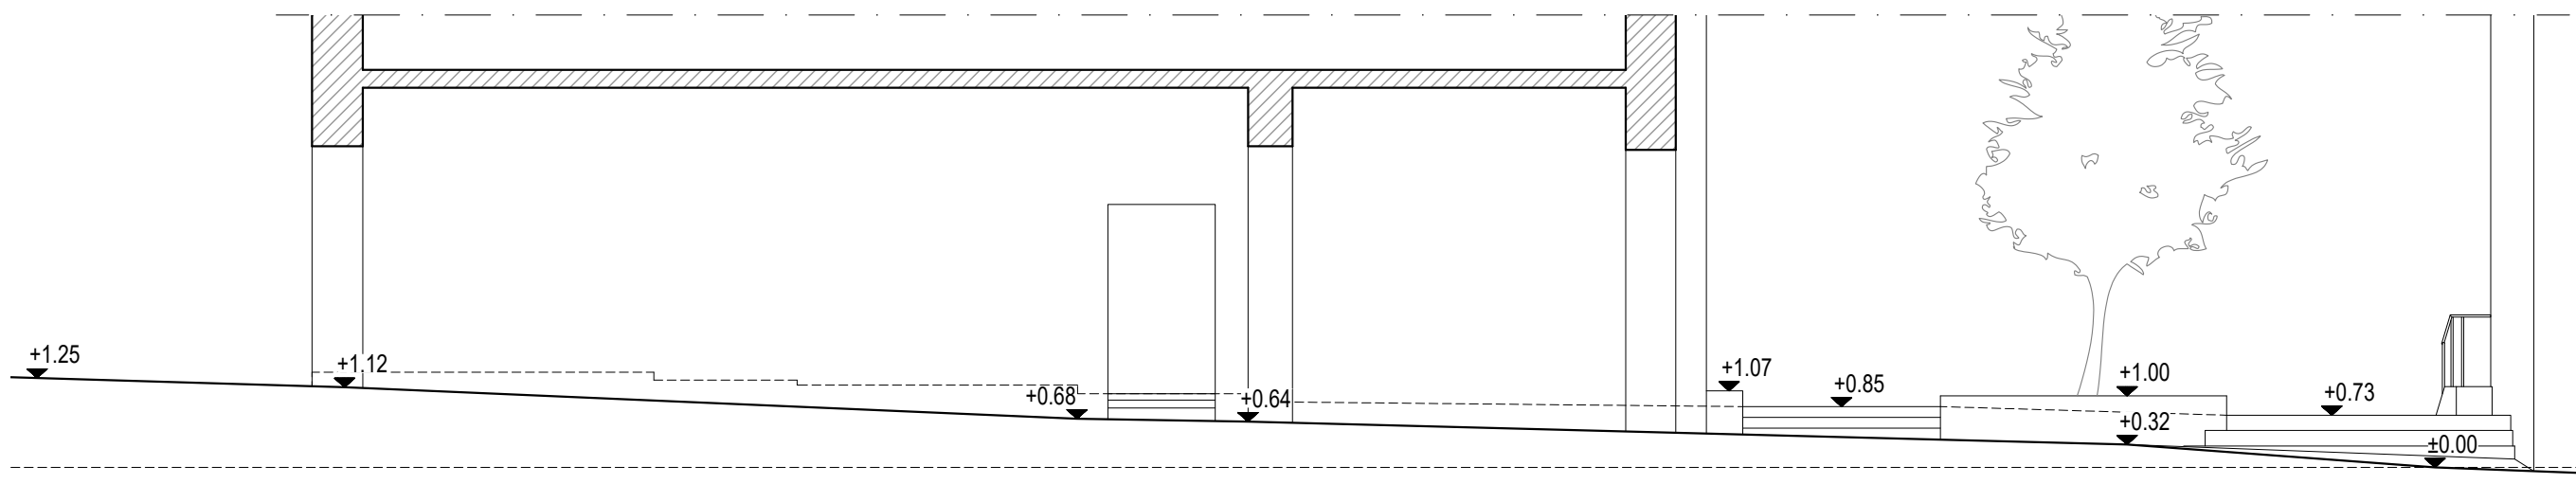


Sezione B-B scala 1:100

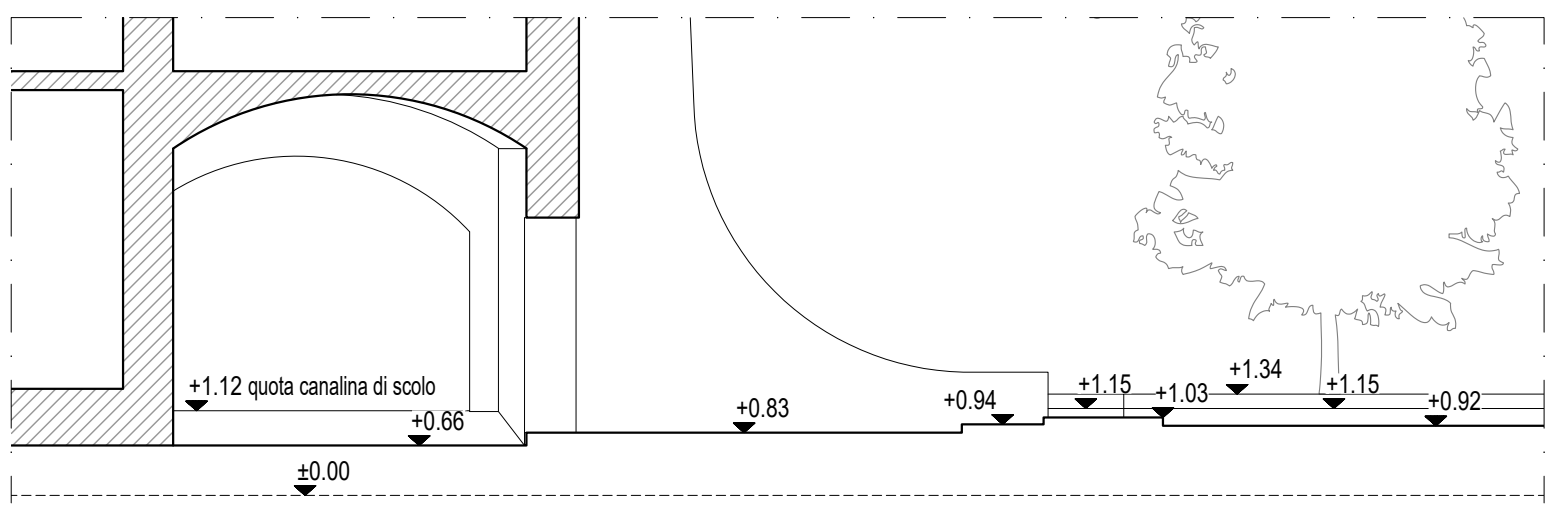


Sezione C-C scala 1:100

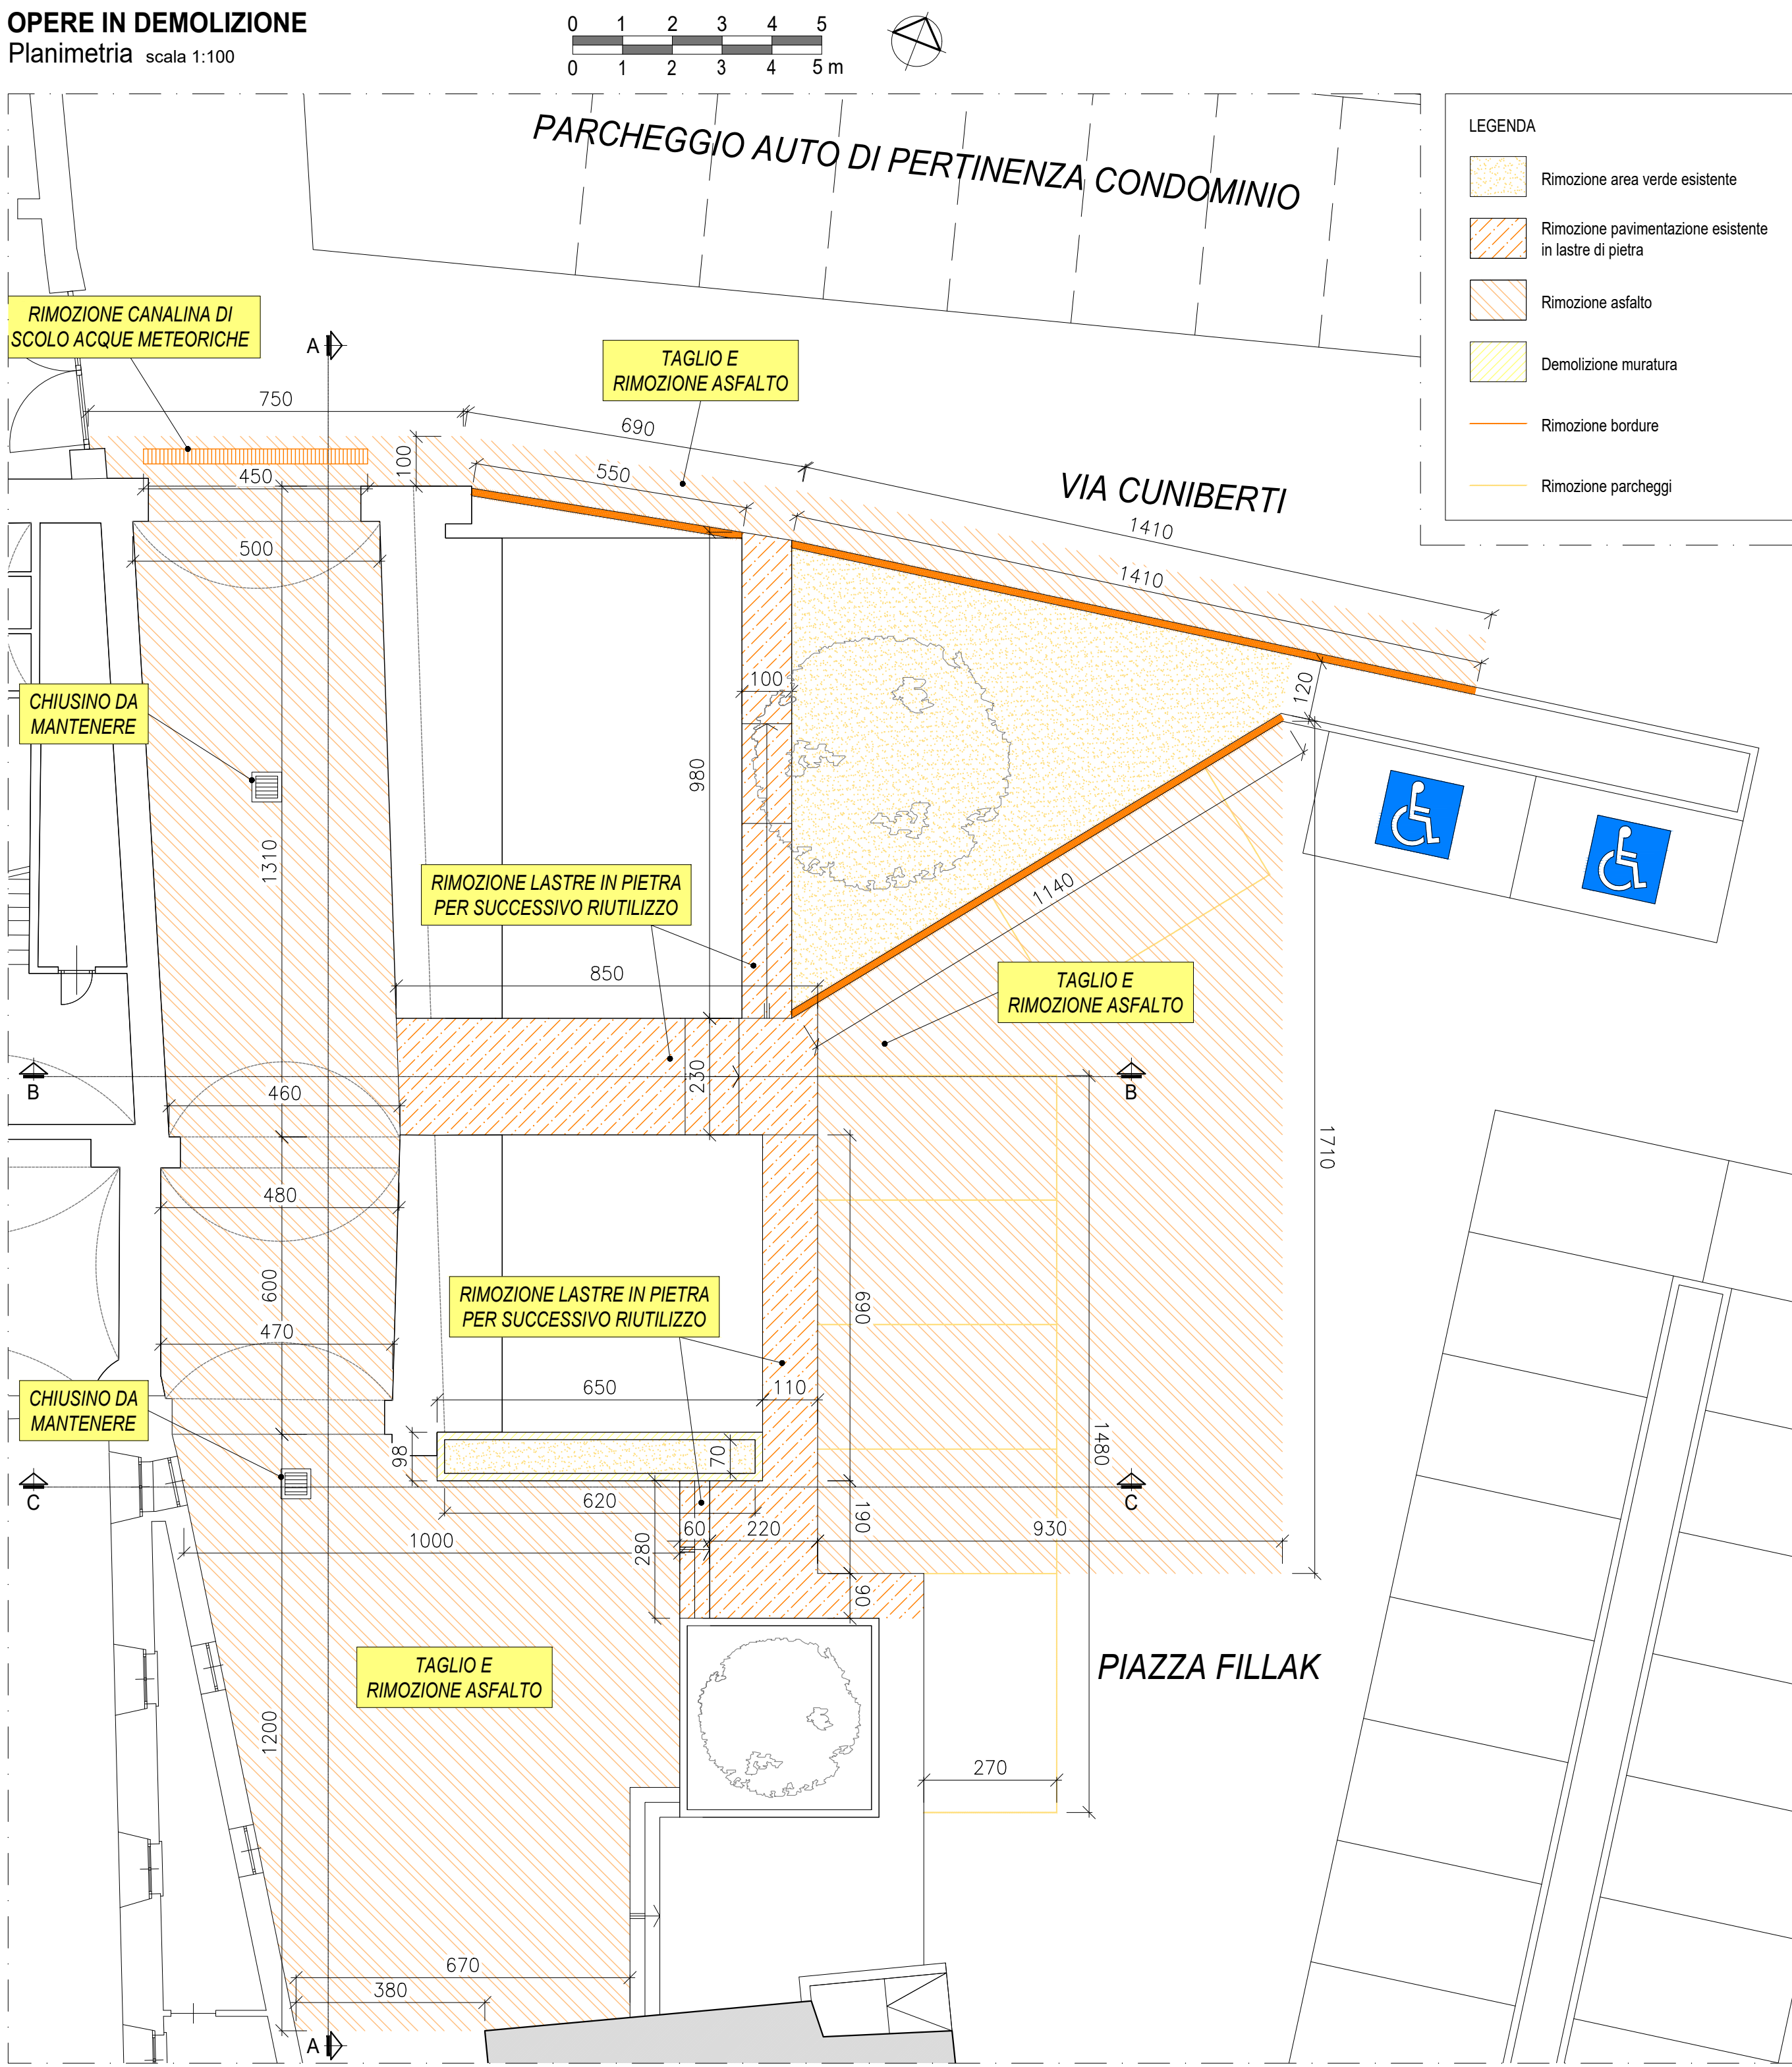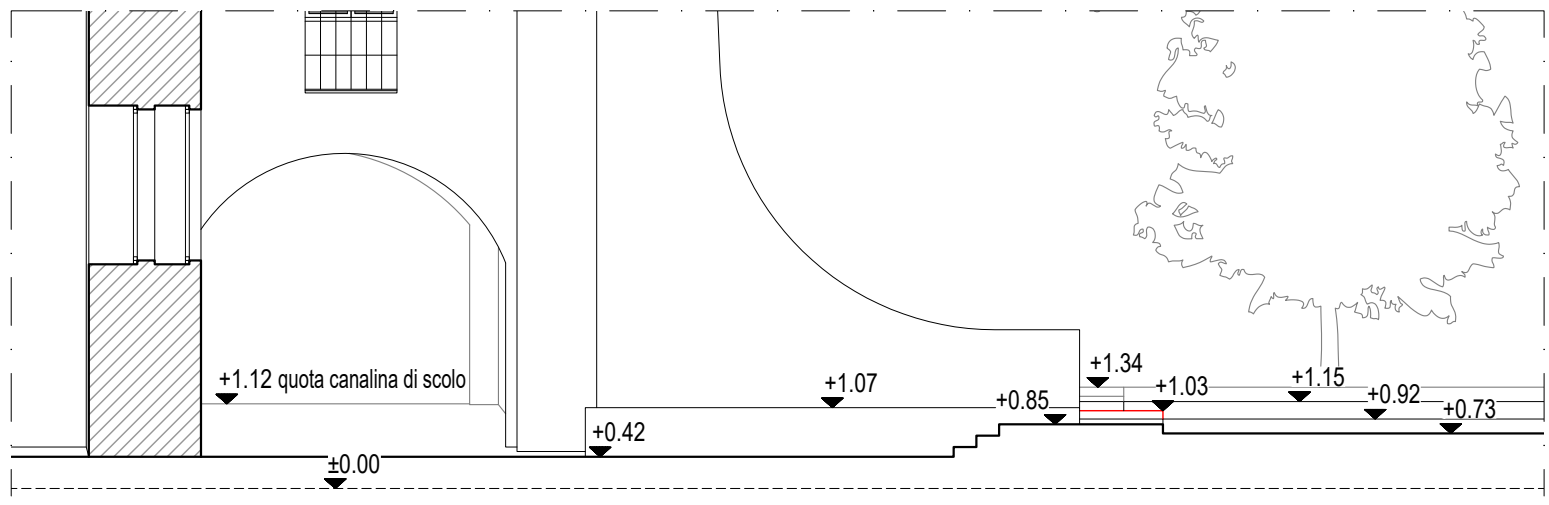



Sezione A-A scala 1:100

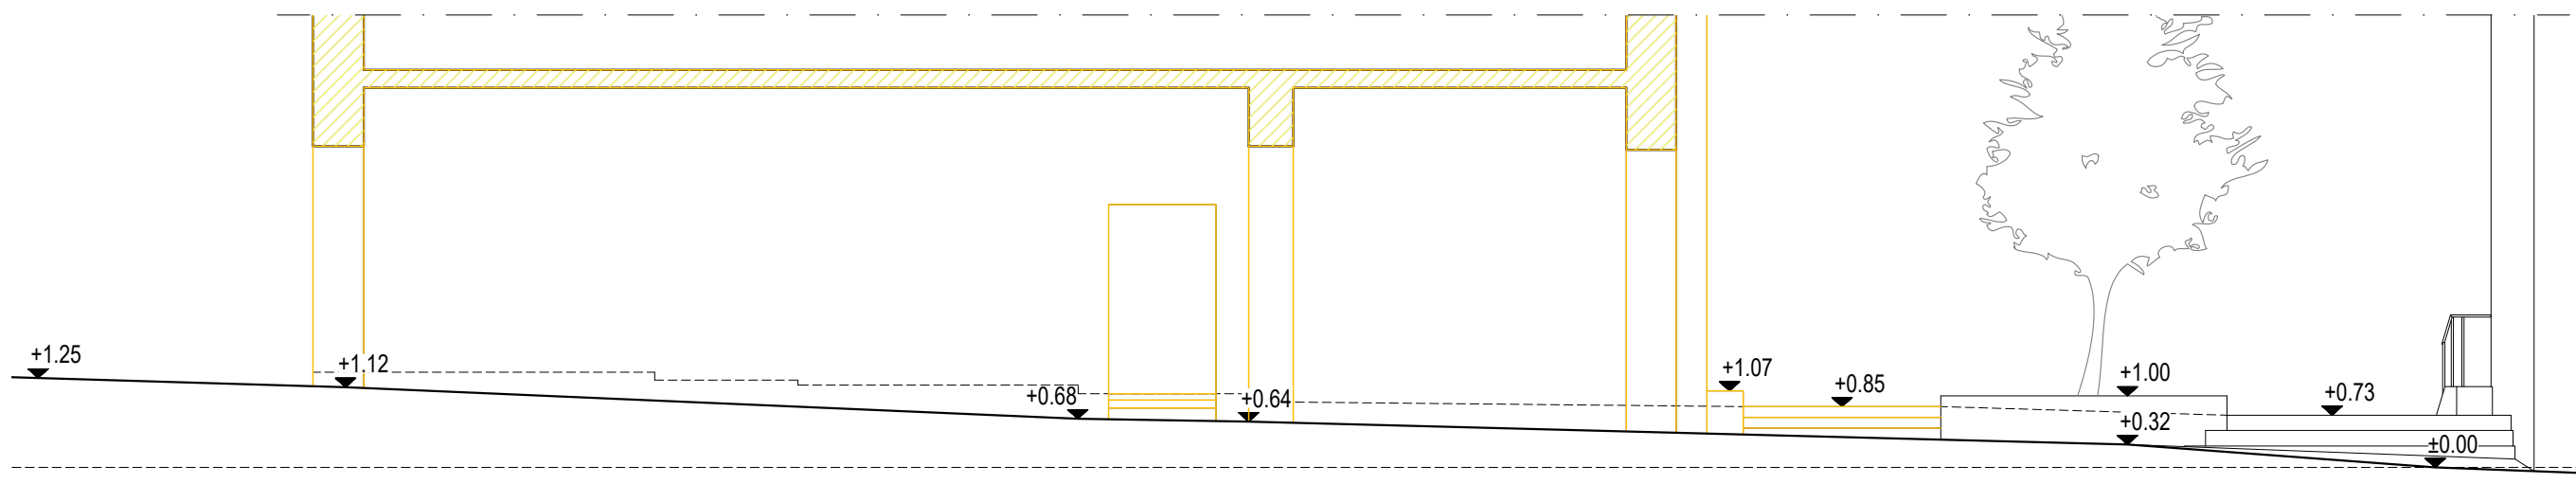


Sezione B-B scala 1:100

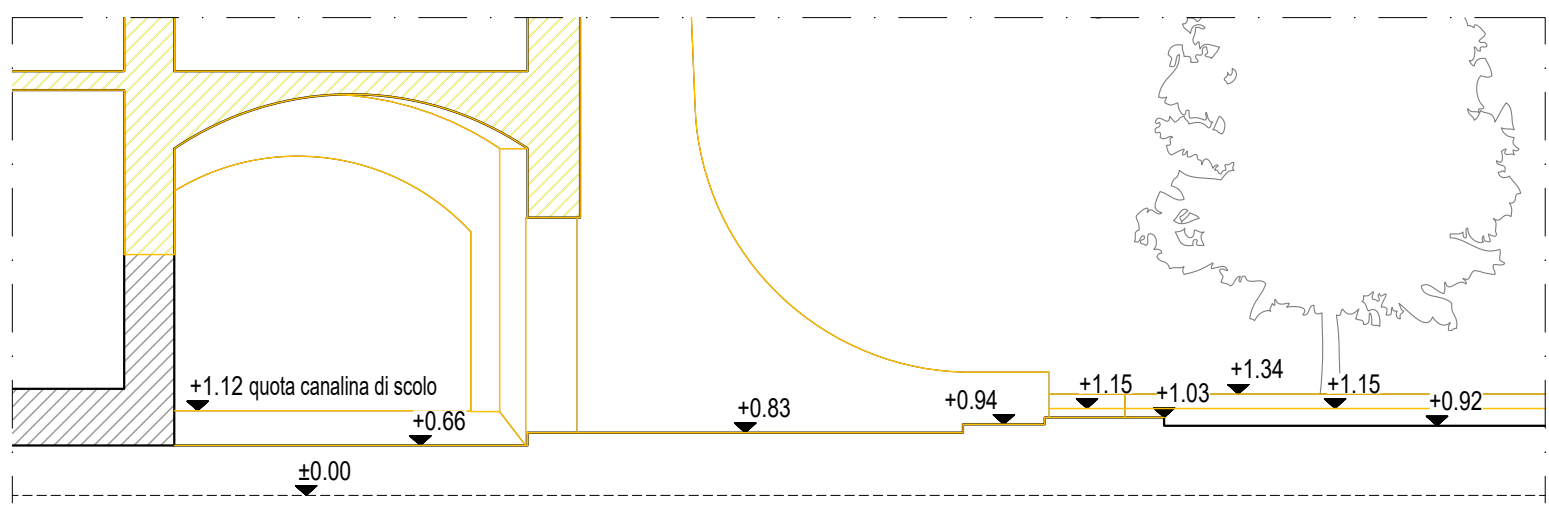


Sezione C-C scala 1:100

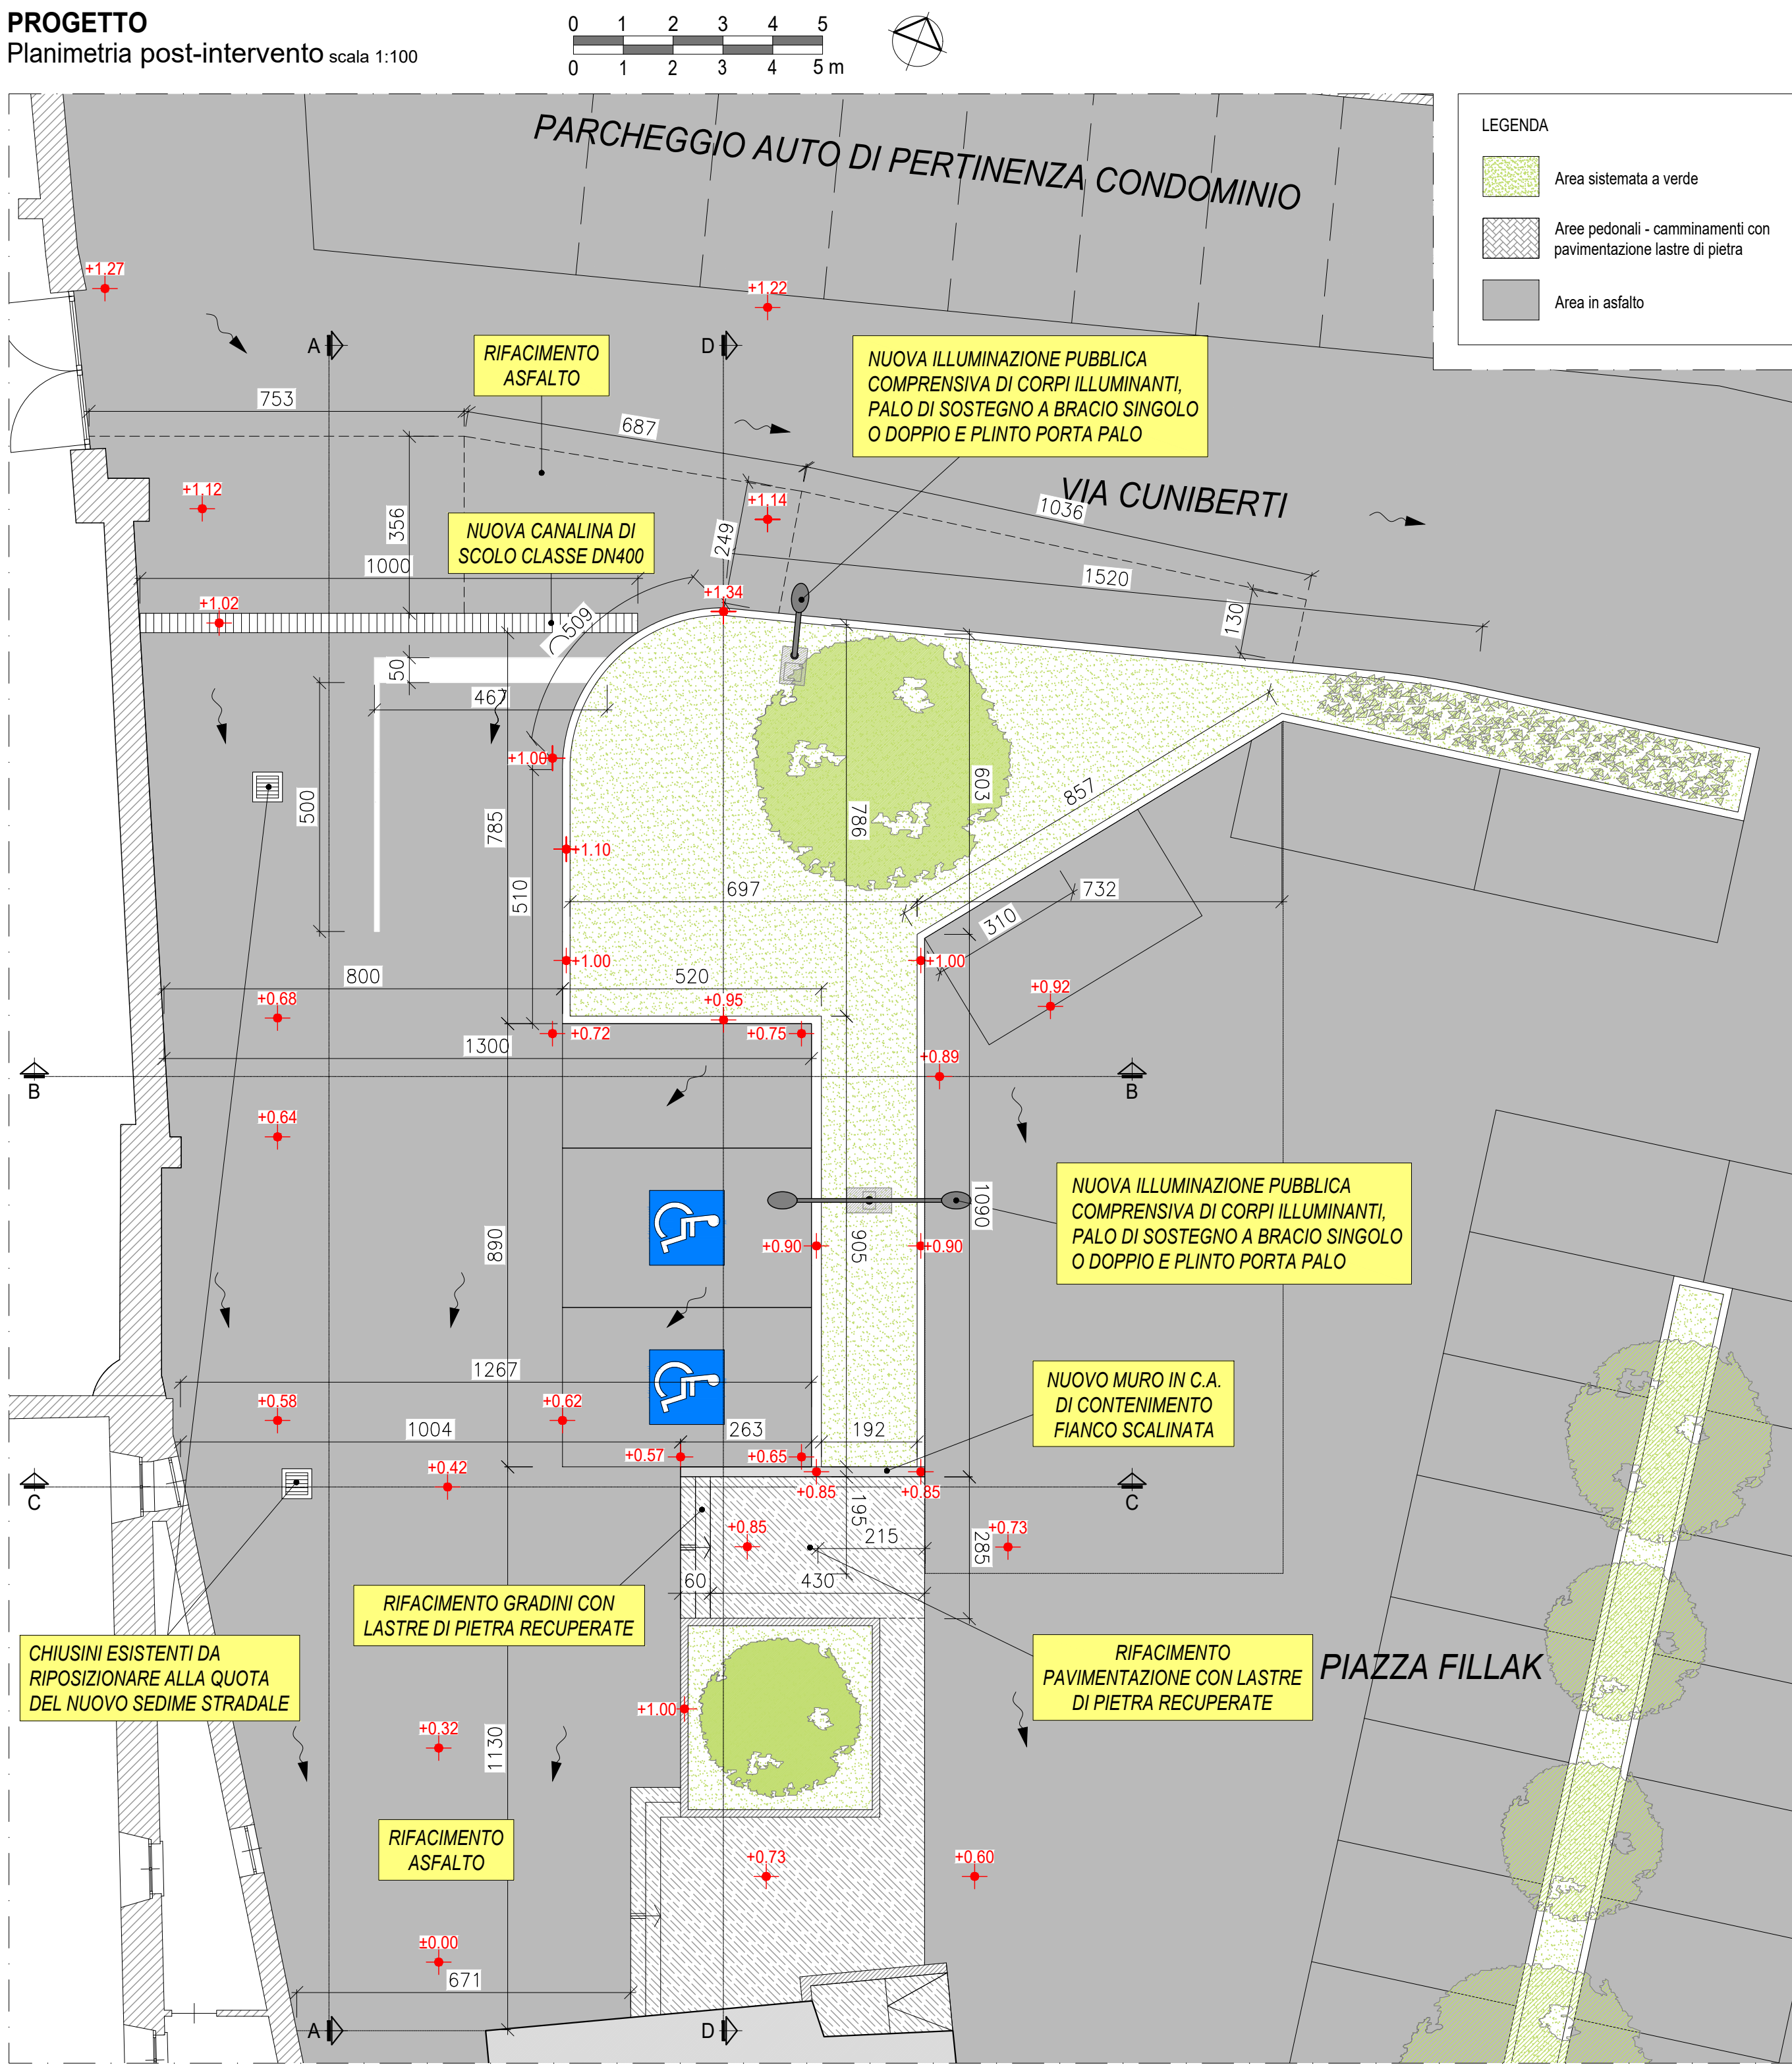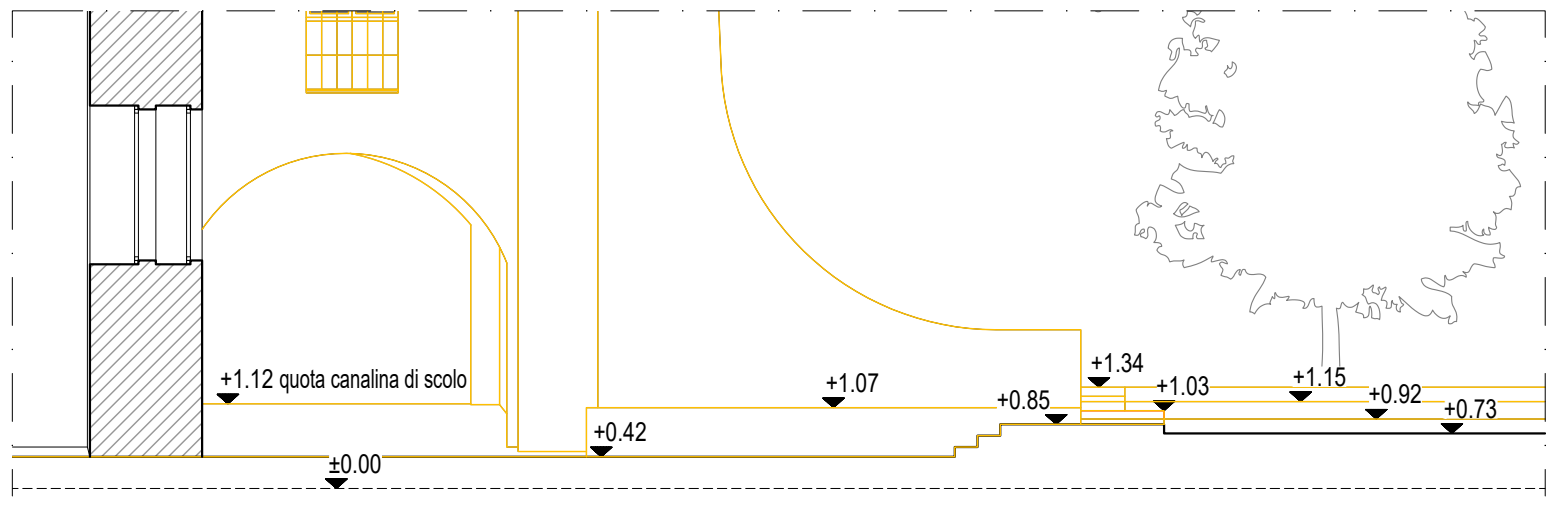


Sezione A-A scala 1:100

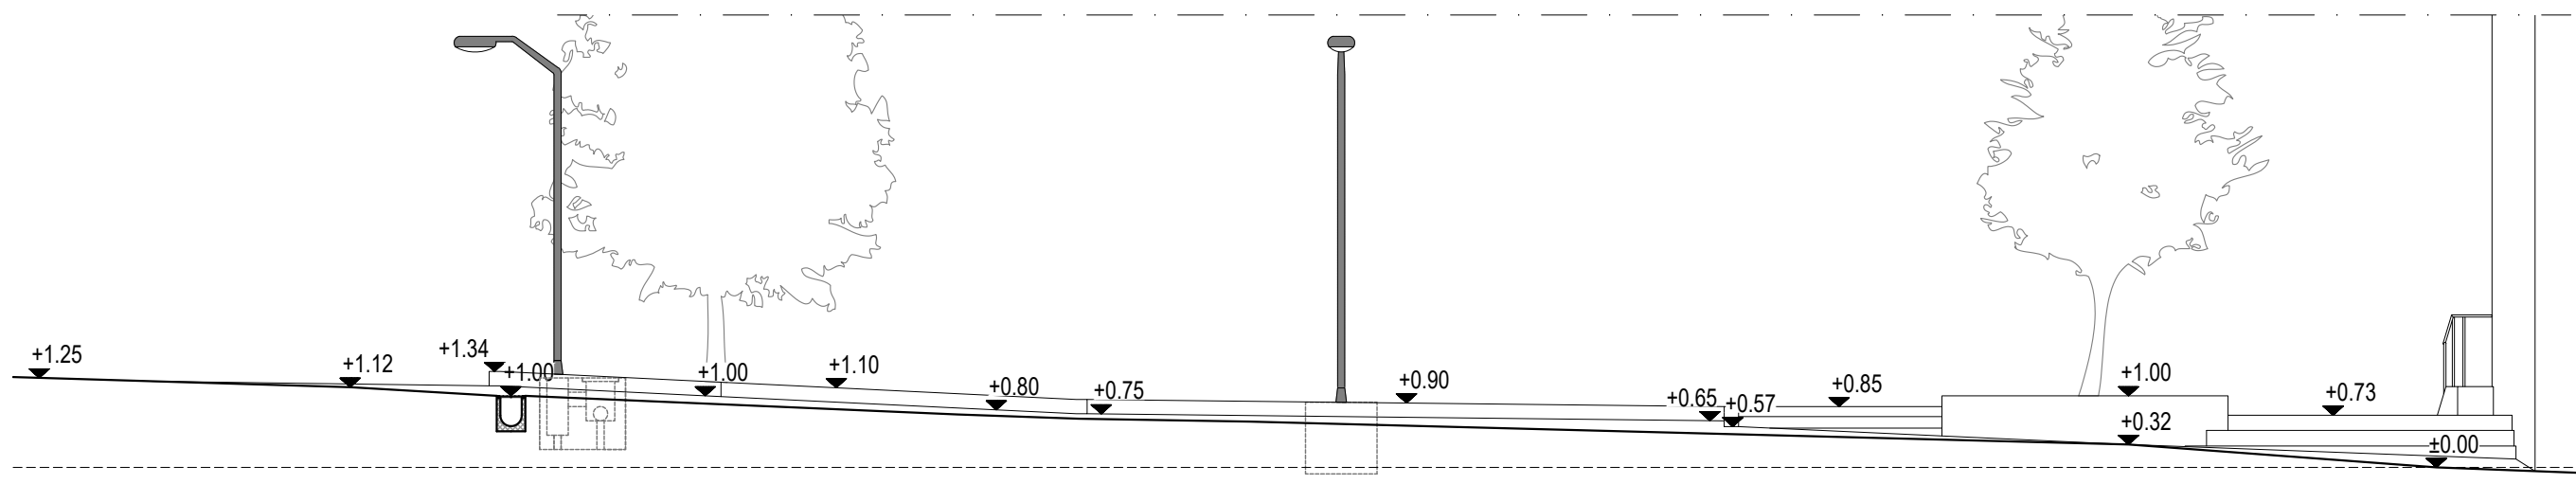


Sezione B-B scala 1:100

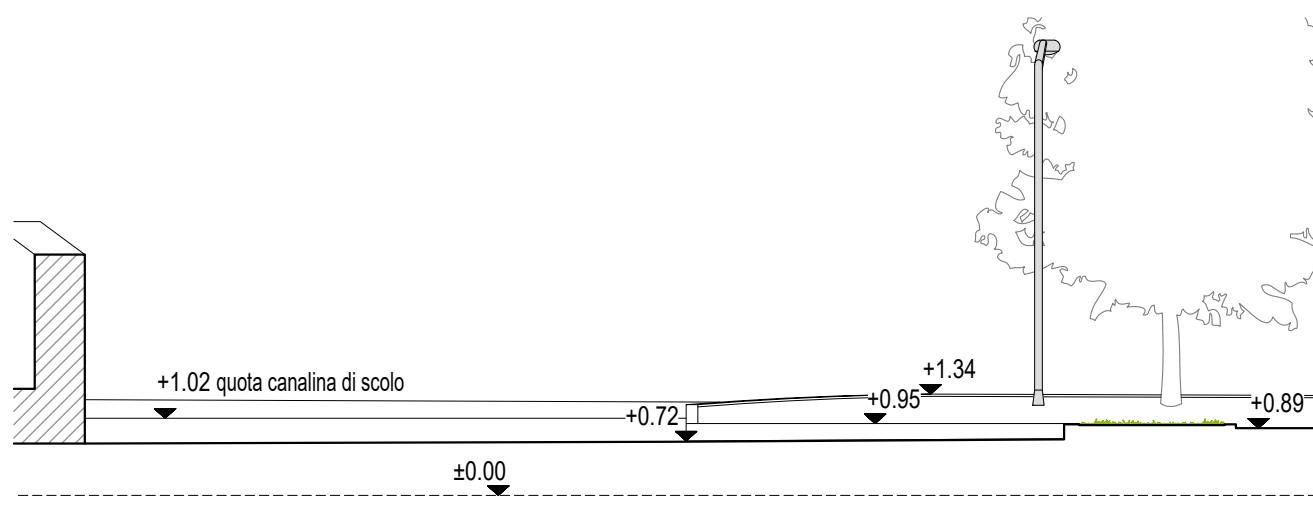


Sezione C-C scala 1:100

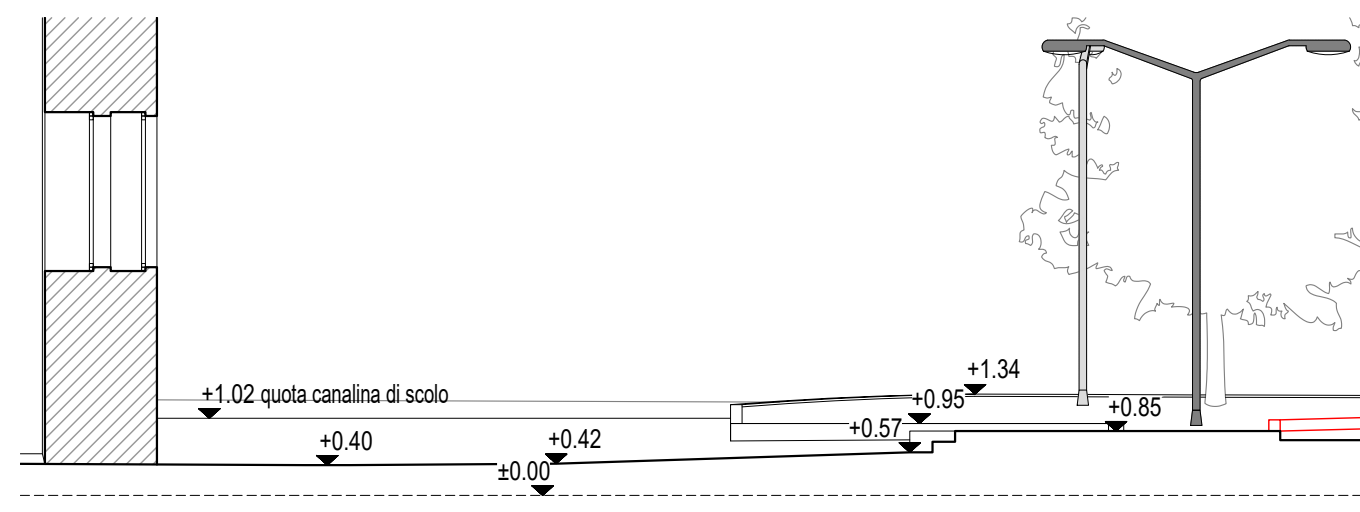


Sezione D-D scala 1:100

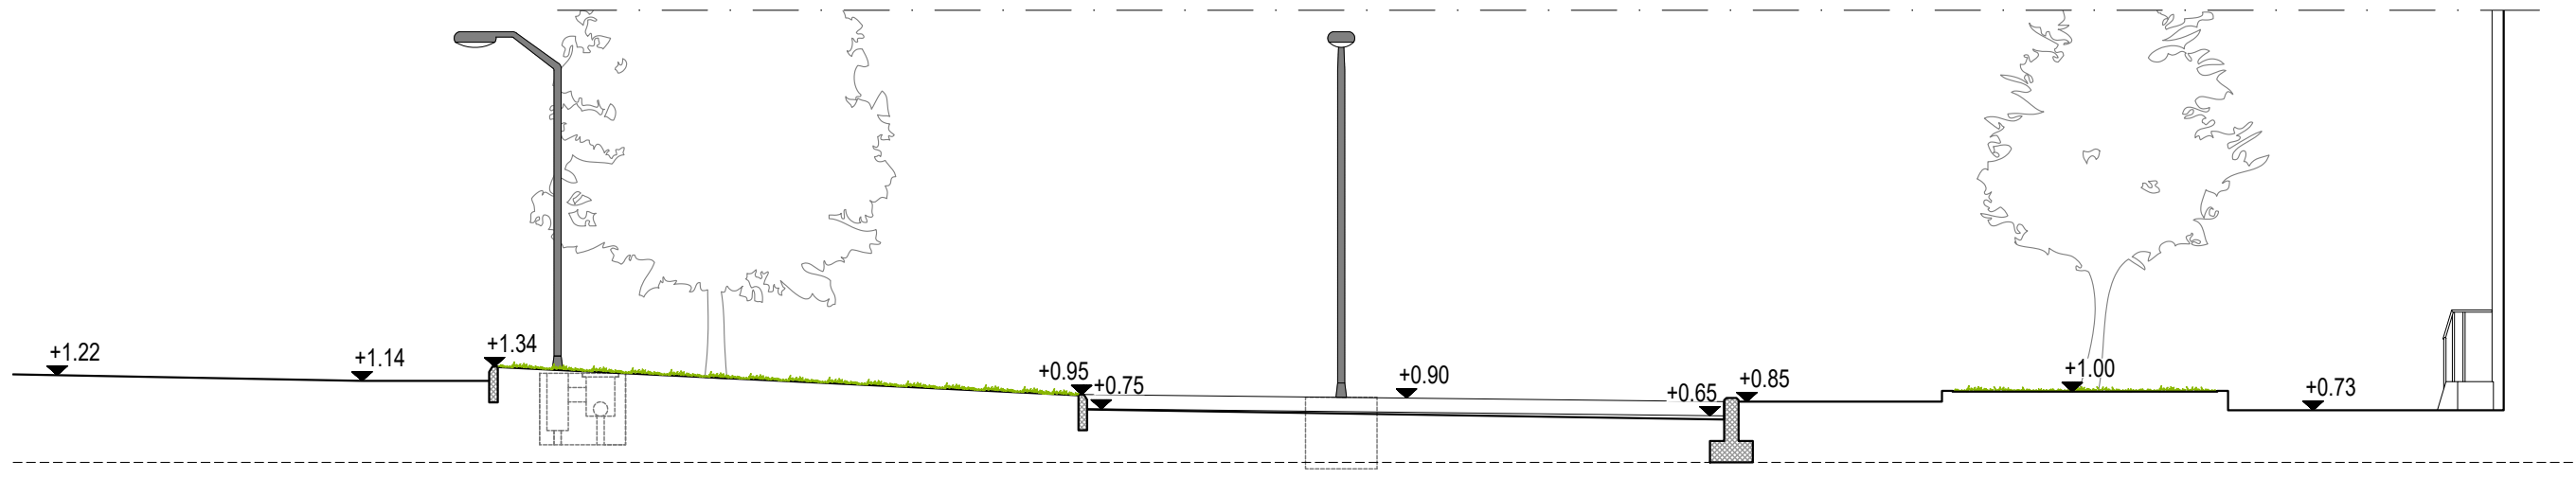


SISTEMAZIONI ESTERNE - PARTICOLARI
AREA VERDE E AREA PARCHEGGIO

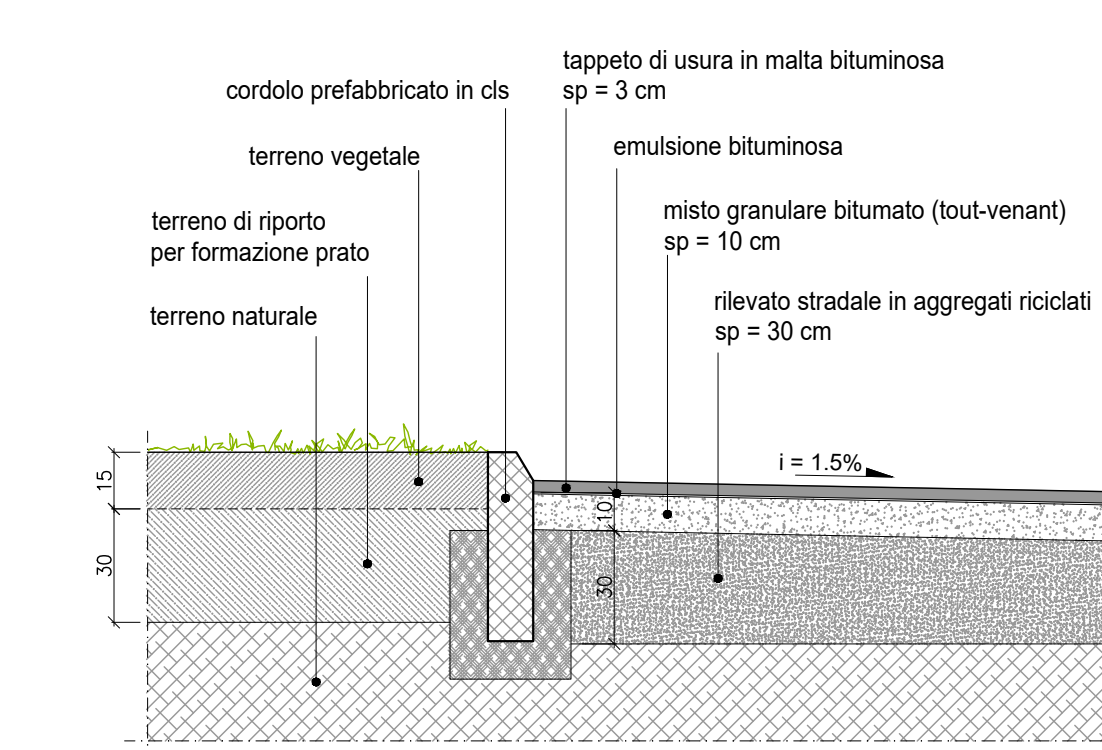


CANALETTA RACCOLTA ACQUE METEORICHE

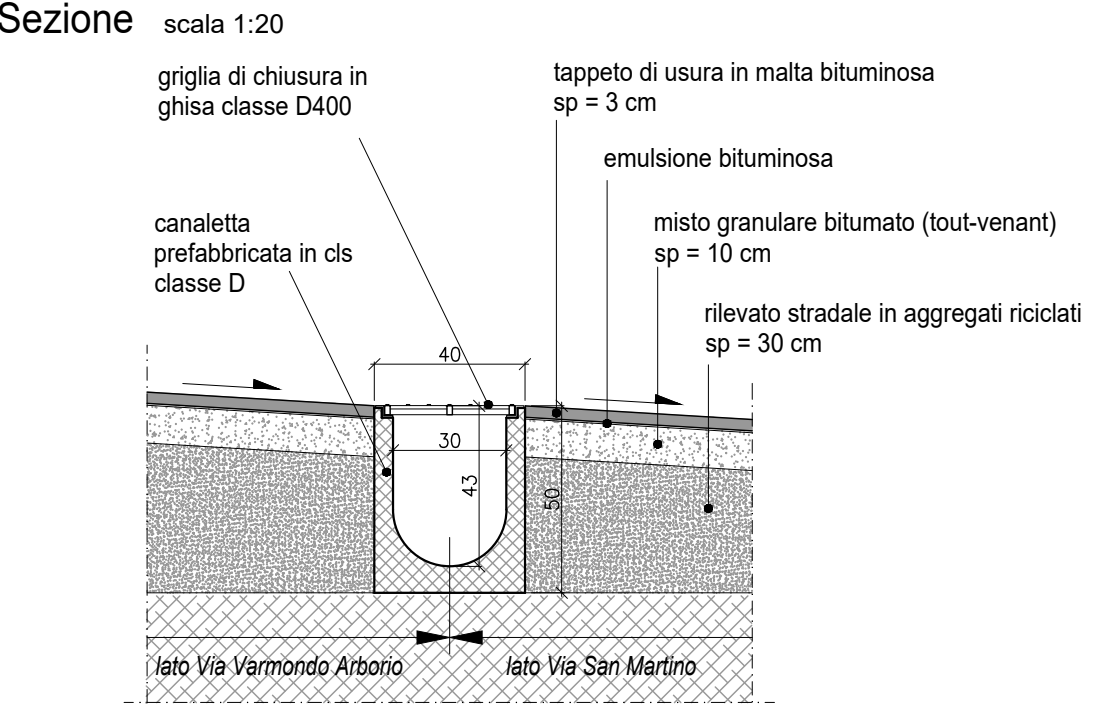


Pianta

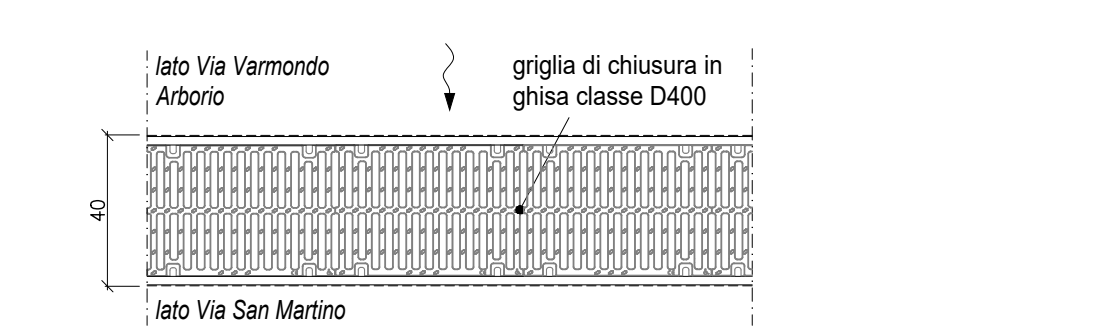


PLINTO PORTA PALO ILLUMINAZIONE

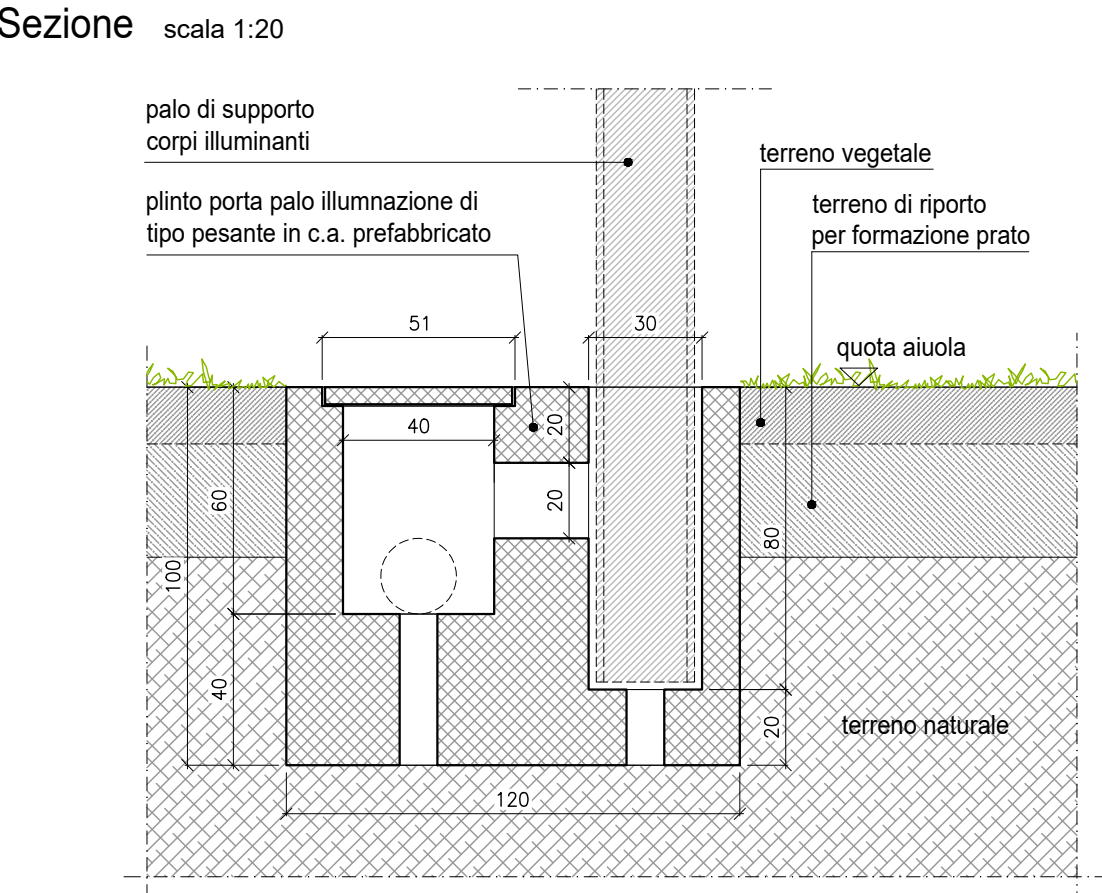

Pianta

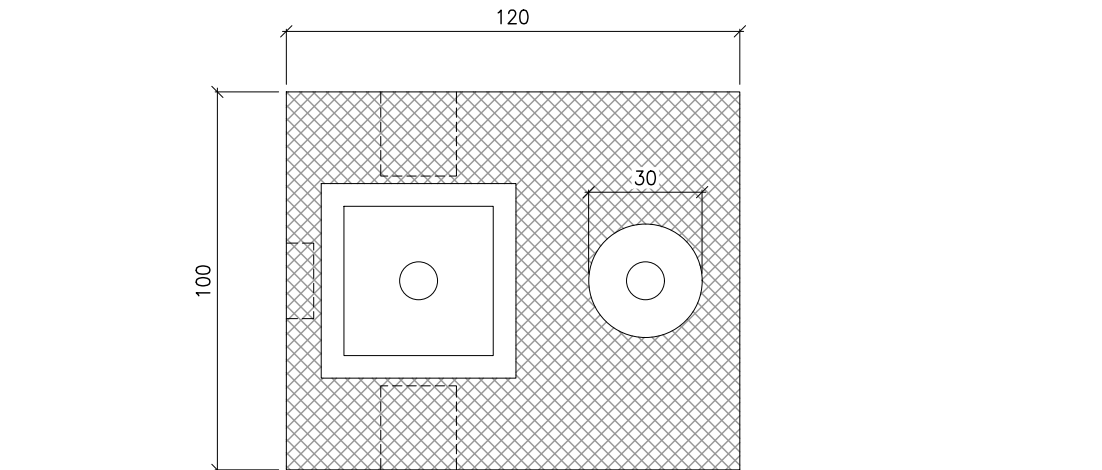

MURO DI CONTENIMENTO FIANCO SCALINATA

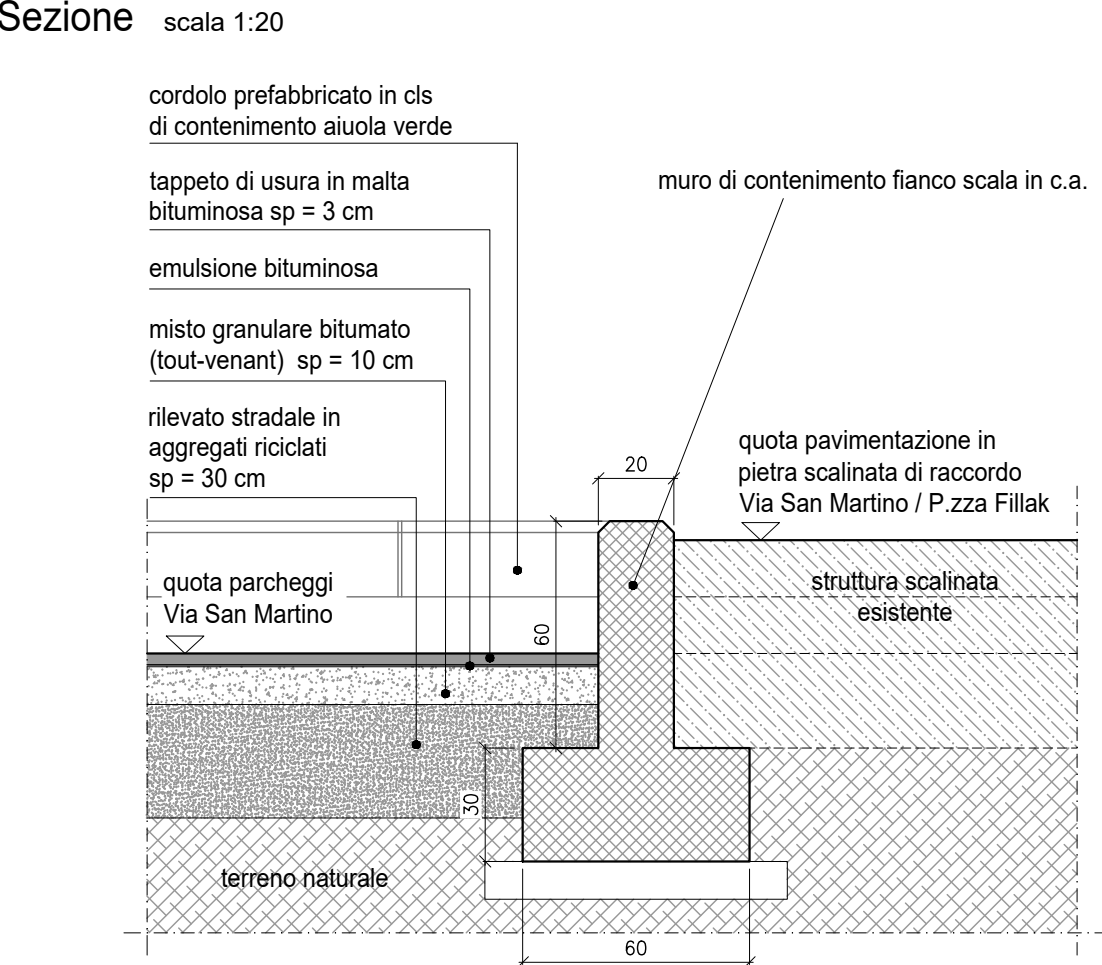

Regione Piemonte
COMUNE DI IVREA
Città Metropolitana di Torino




HUB "GUELPA CENTRE" POLO CULTURALE PRESSO PIAZZA OTTINETTI ED EX CENA
LAVORI DI DEMOLIZIONE DELL'EX CENA


PROGETTO ESECUTIVO

Rev.	Data	Descrizione	Autore	Controllato	Approvato
00	07 Agosto 2024	Emissione	SLV	BRN	CRR
RTTP: Ing. Enrico Carone Arch. Francesco Raineri Ord. ass. Lorenzo Bori Arch. Lorenzo Bori P.zza Cavallotti, 5 Via N. Garibaldi, 18 Via Loc. Zuffa, 4 Via Garibaldi, 18 10115 Ivrea (TO) 10115 Ivrea (TO) 10115 Ivrea (TO) 10115 Ivrea (TO) 10115 Ivrea (TO)					
RLUP: Ing. Fabio Piro Via Cavallotti, 3 10115 Ivrea (TO)					
PROPRIETÀ: Comune di Ivrea IMMOBILE: Via S. Varmondo Abbato, 1 Piazza Vittorio Emanuele, 1 10115 Ivrea (TO)					
DENOMINAZIONE PLANIMETRIA INTERVENTI SISTEMAZIONE PARCHEGGIO PIAZZA FILLAK					
FORMATO	DOCUMENTO	REV	00	SCALA	VARIE
DATA AGOSTO 2024					


MURO DI CINTA
TRATTO SU VIA SAN MARTINO / VIA VARMONDO ARBORIO E SU VIA MACCHIERALDO
DETTAGLIO

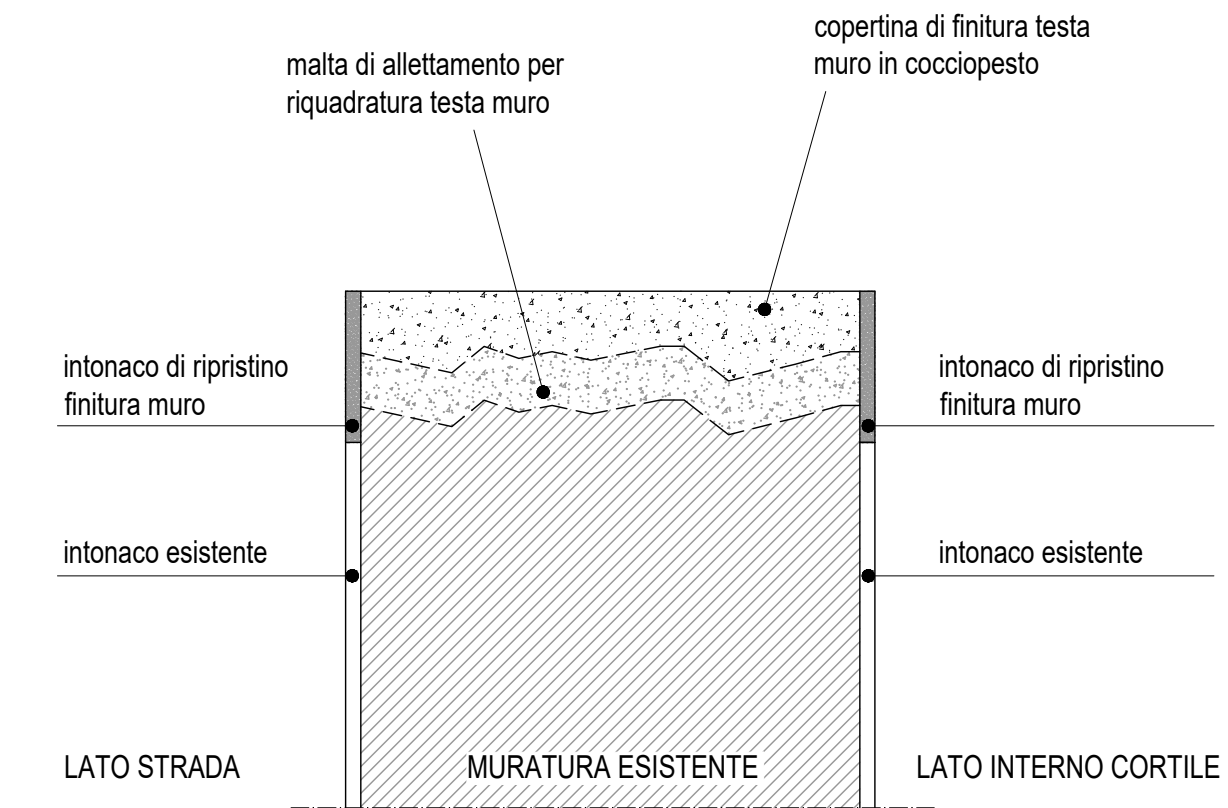


MANICA BIBLIOTECA E MURO DI CINTA
PROSPETTO SU CORTE INTERNA

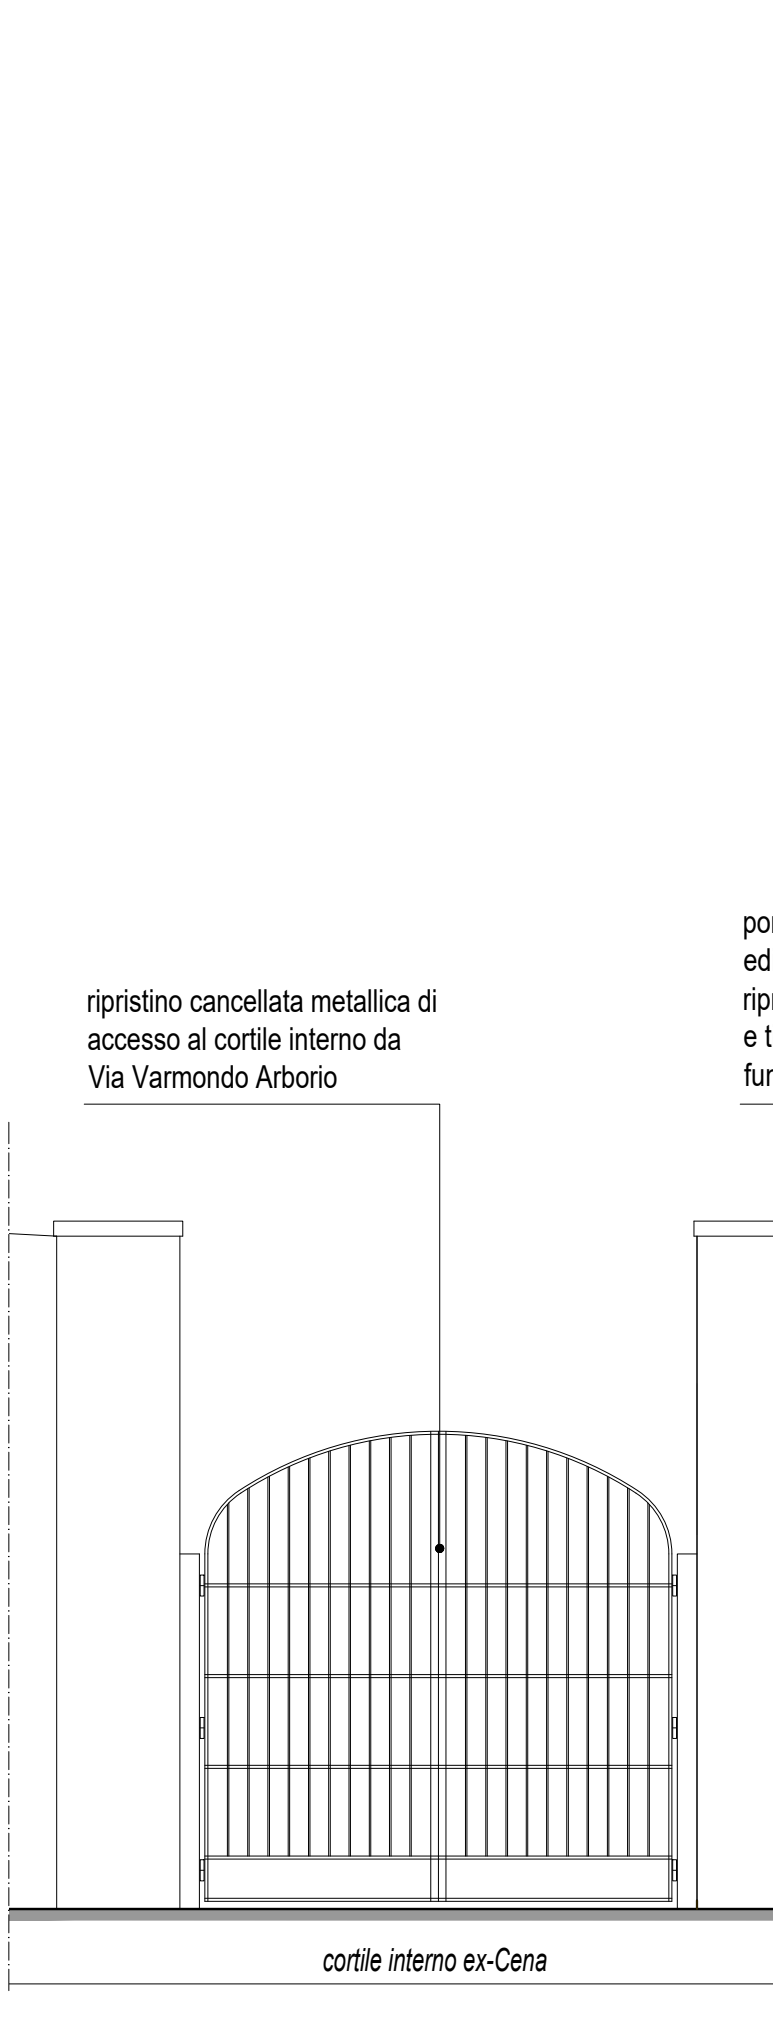


MANICA BIBLIOTECA
PROSPETTO FRONTE NORD

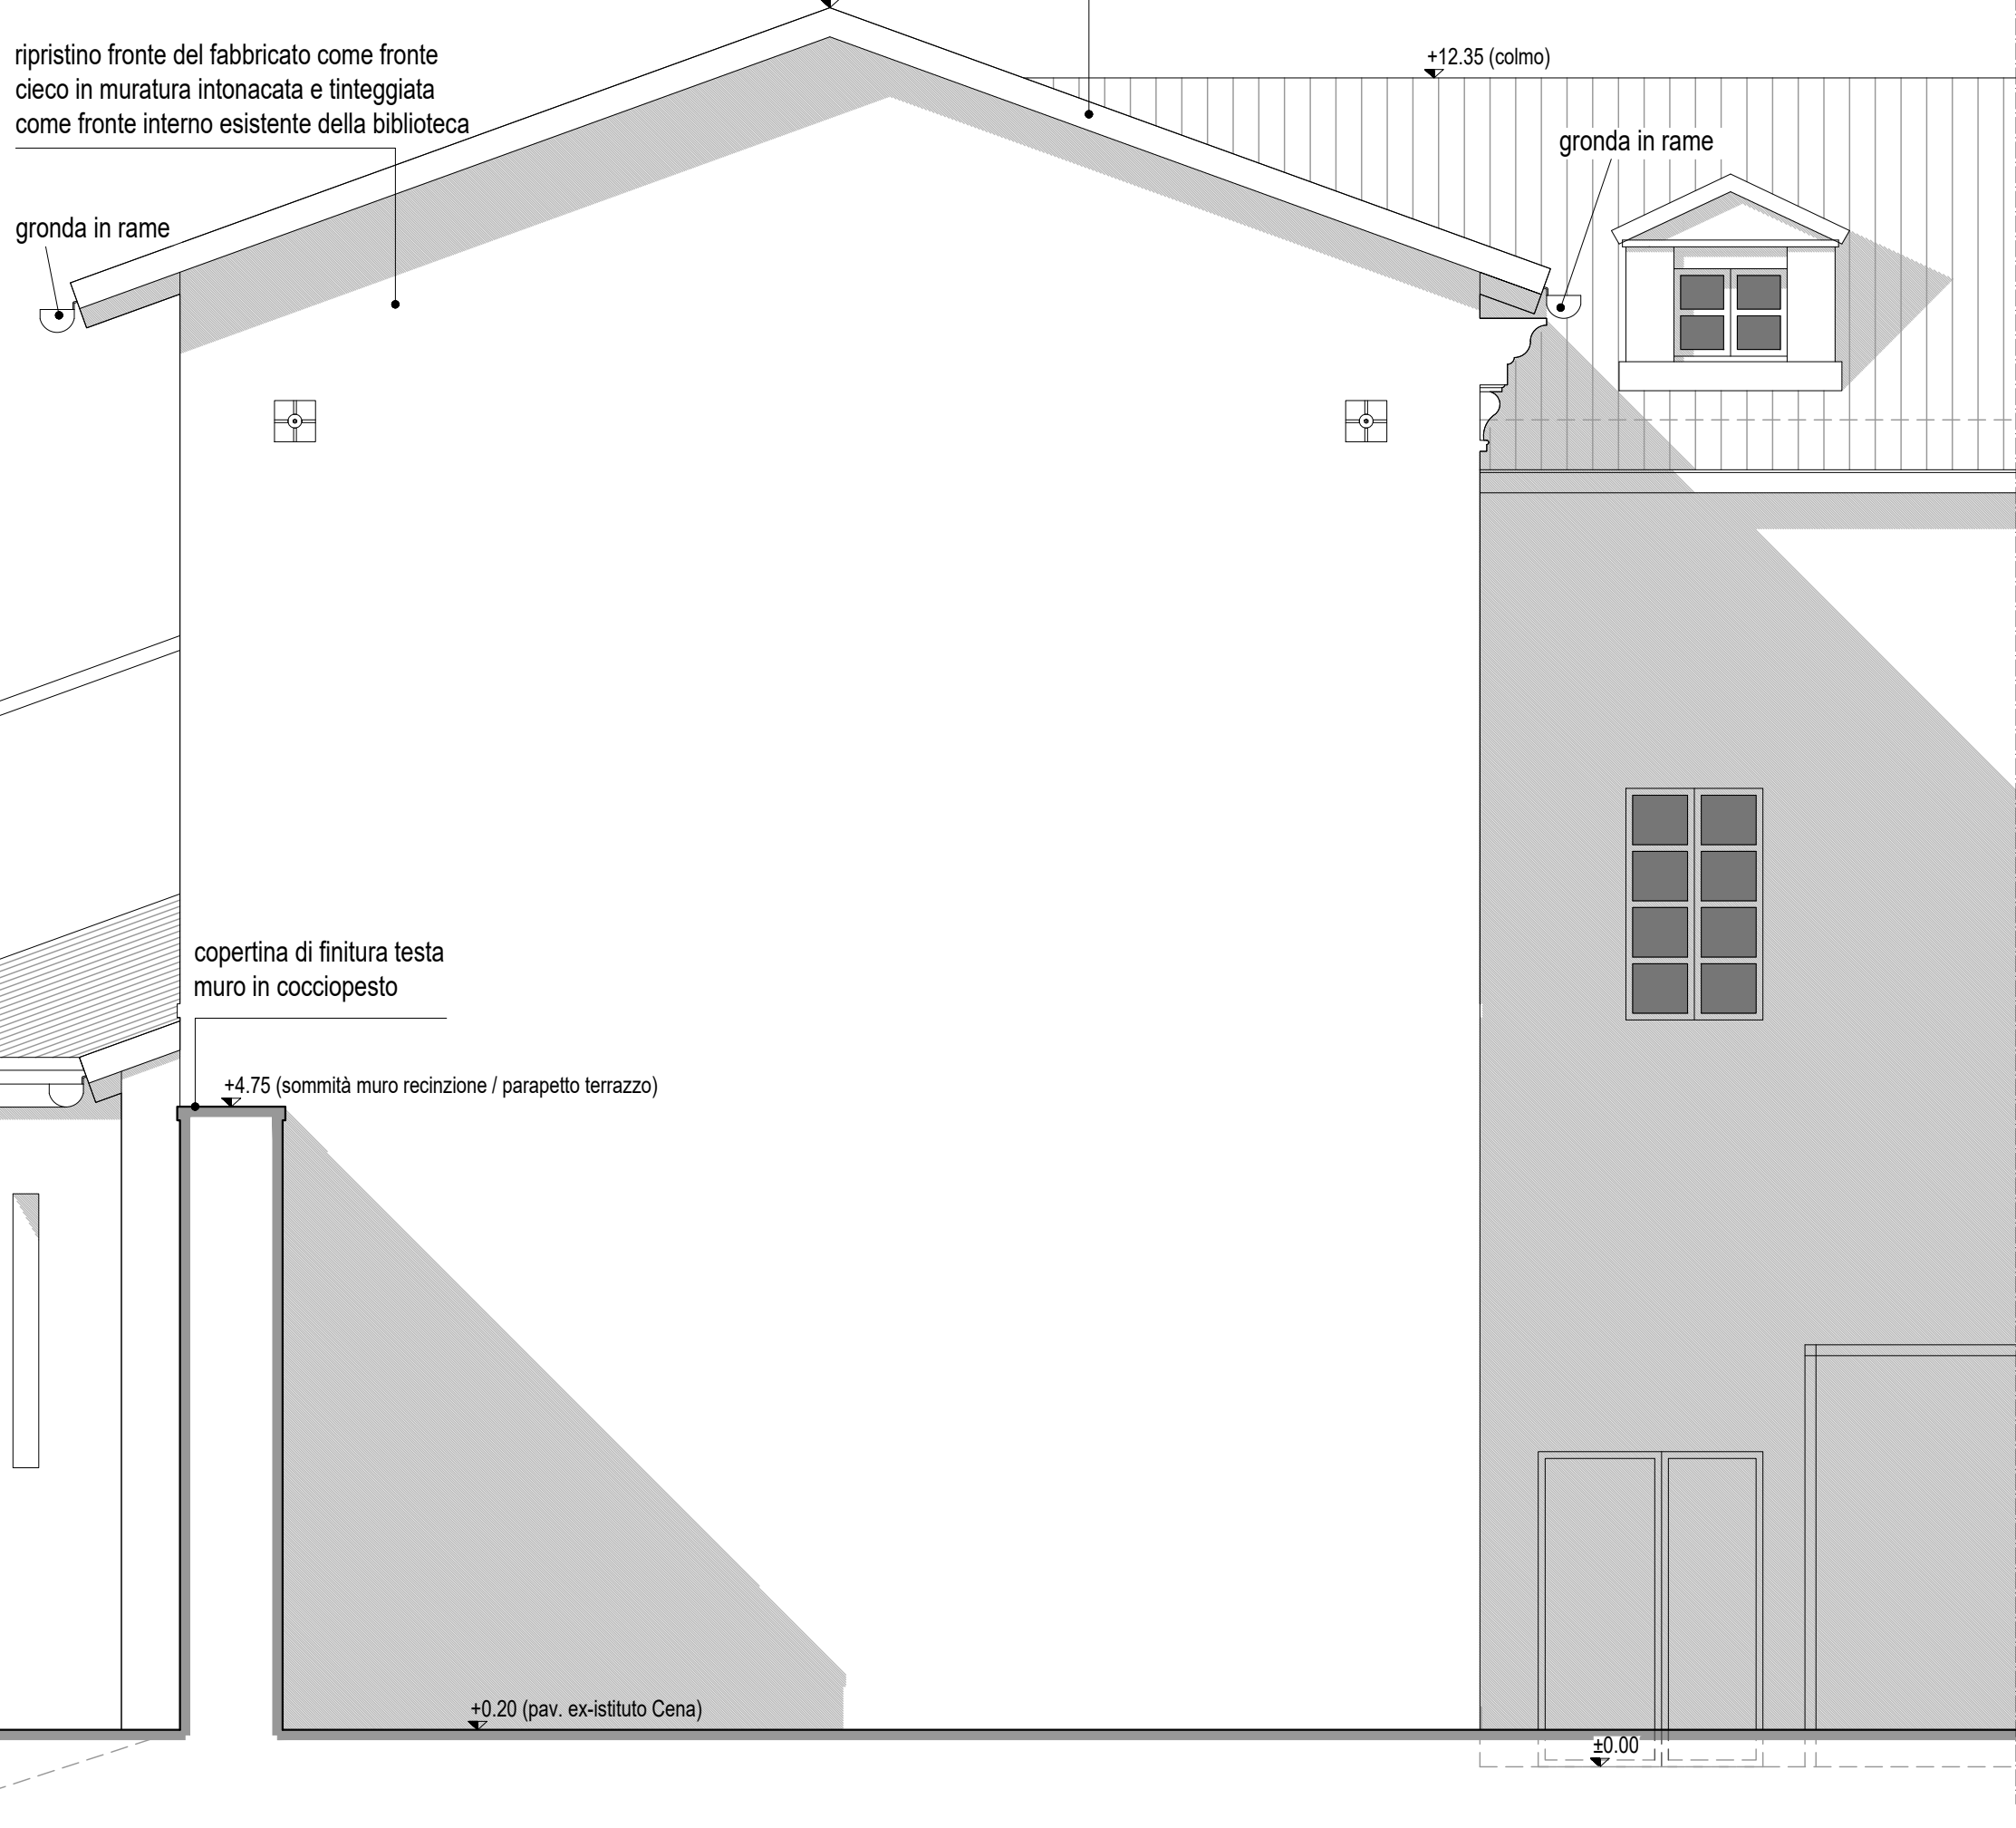


MANICA BIBLIOTECA - FRONTE NORD
Sezione piano primo

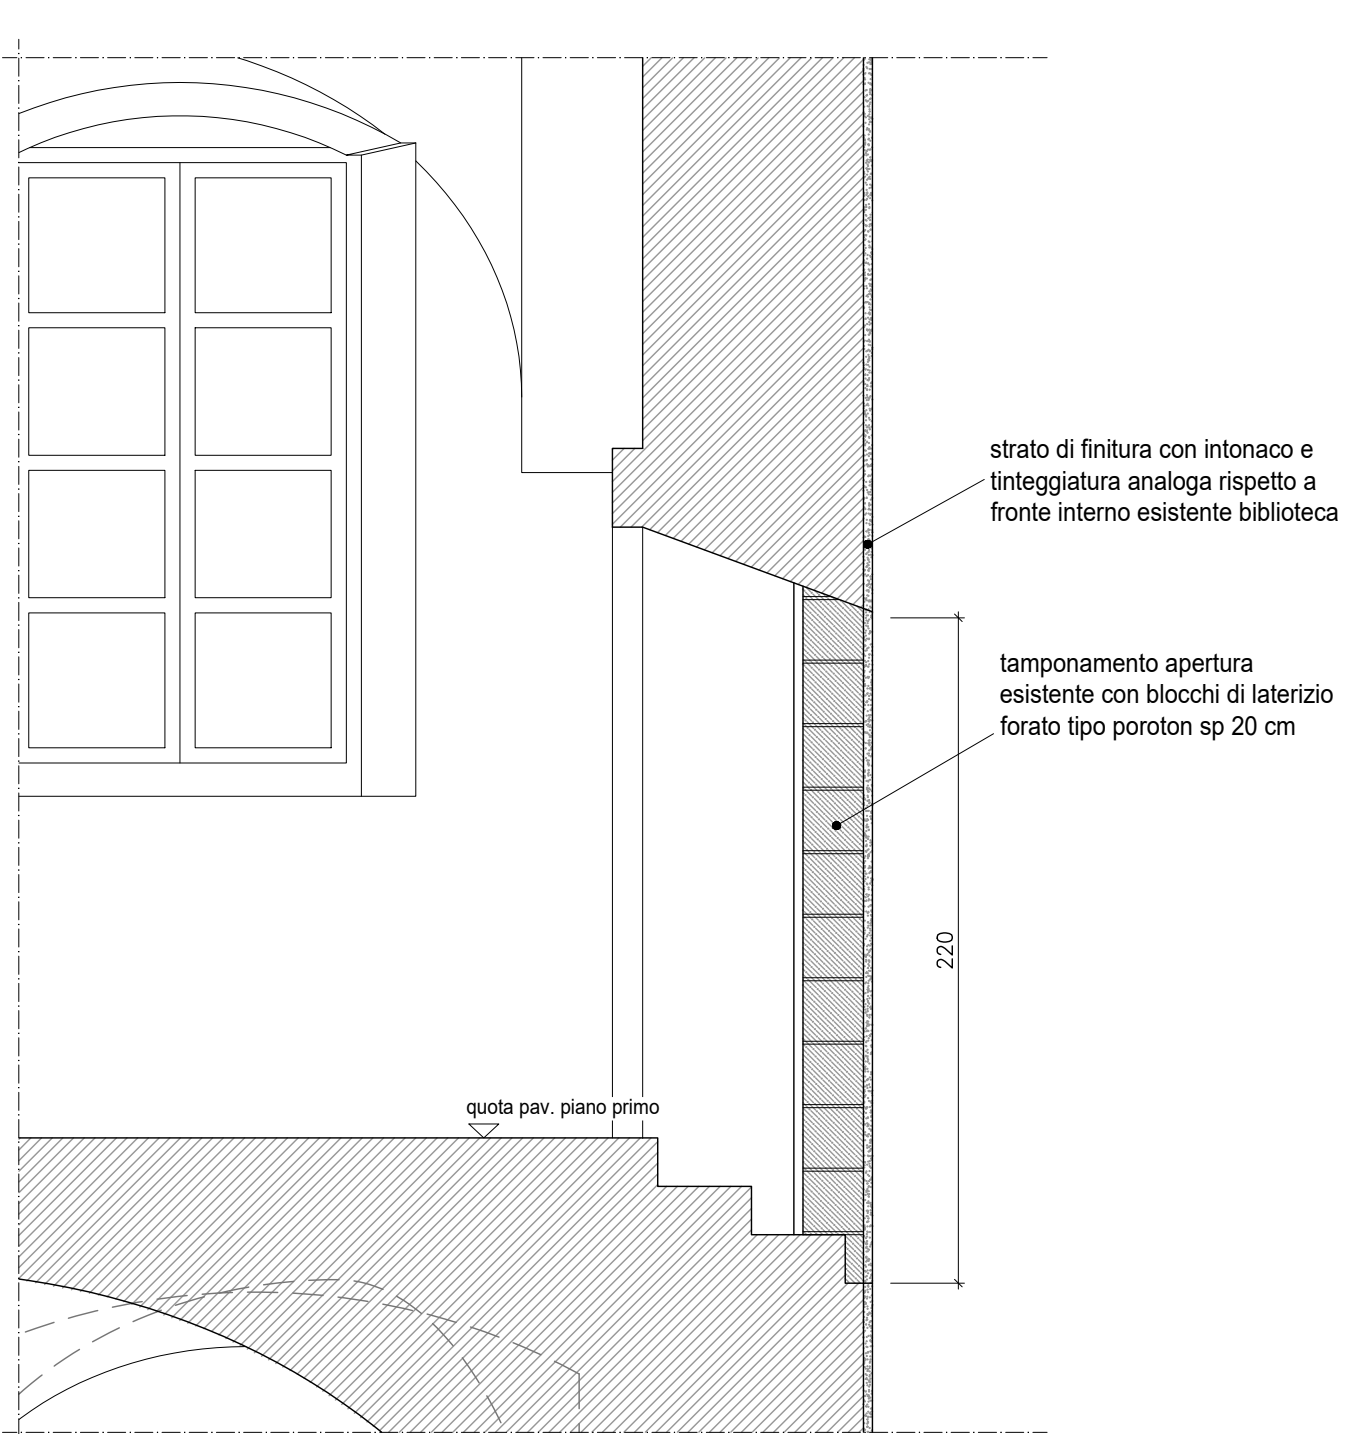


Sezione piano terra

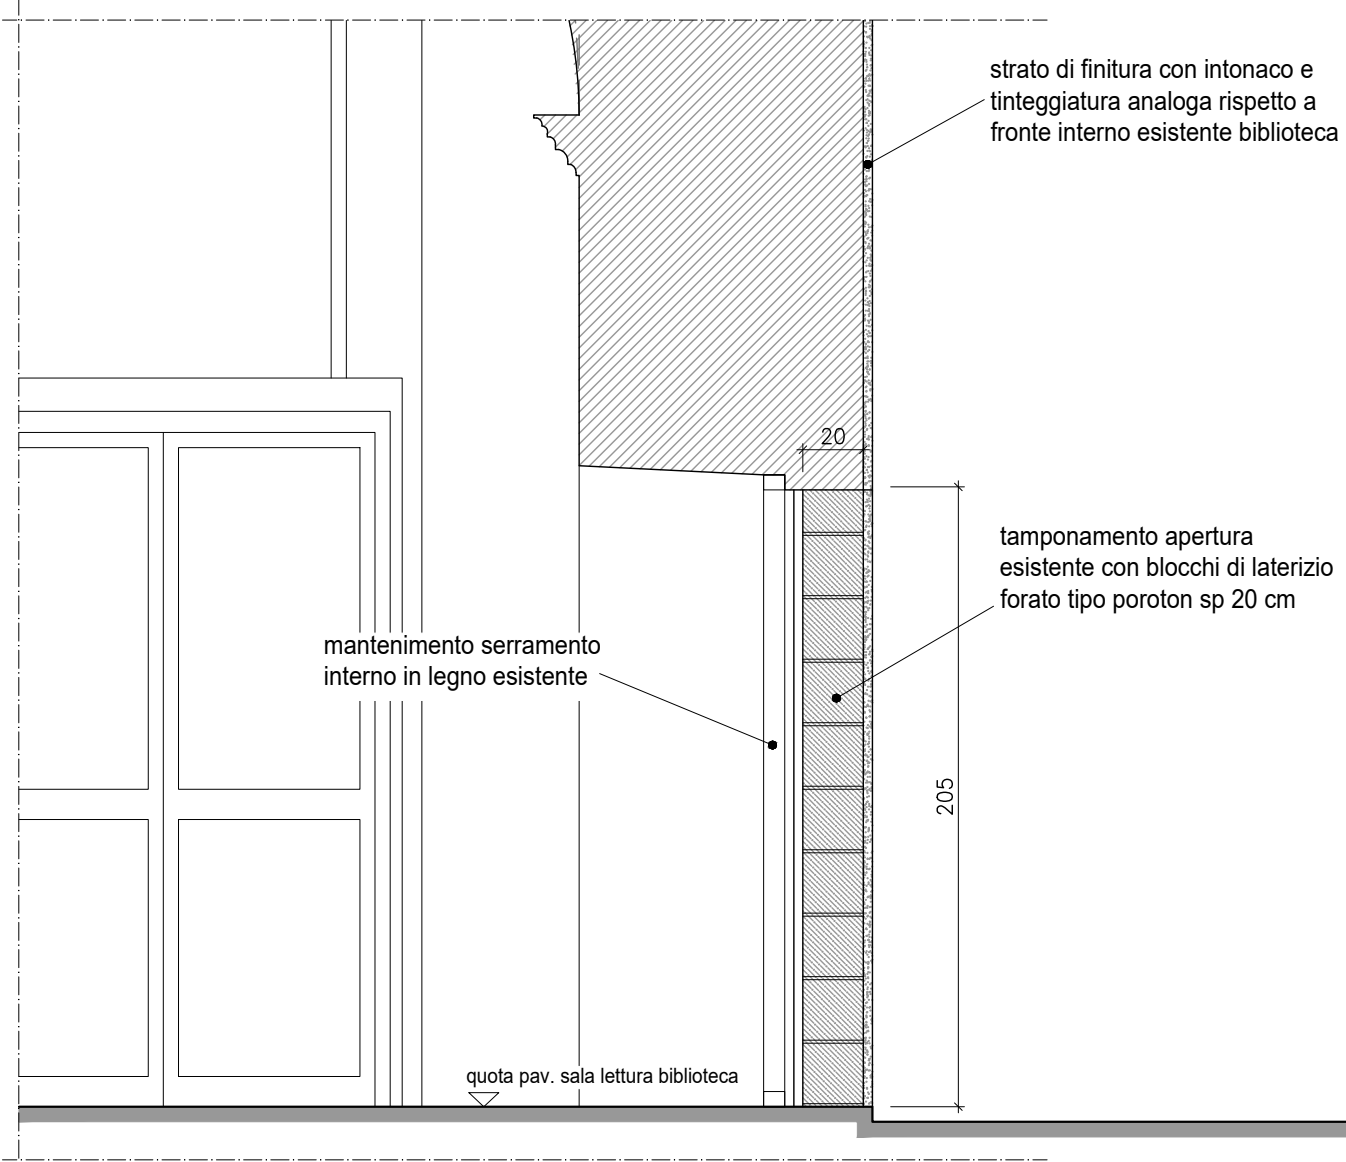


MURO DI CINTA SU VIA MACCHIERALDO (EX PROSPETTO OVEST)
Prospetto su Via Macchieraldo

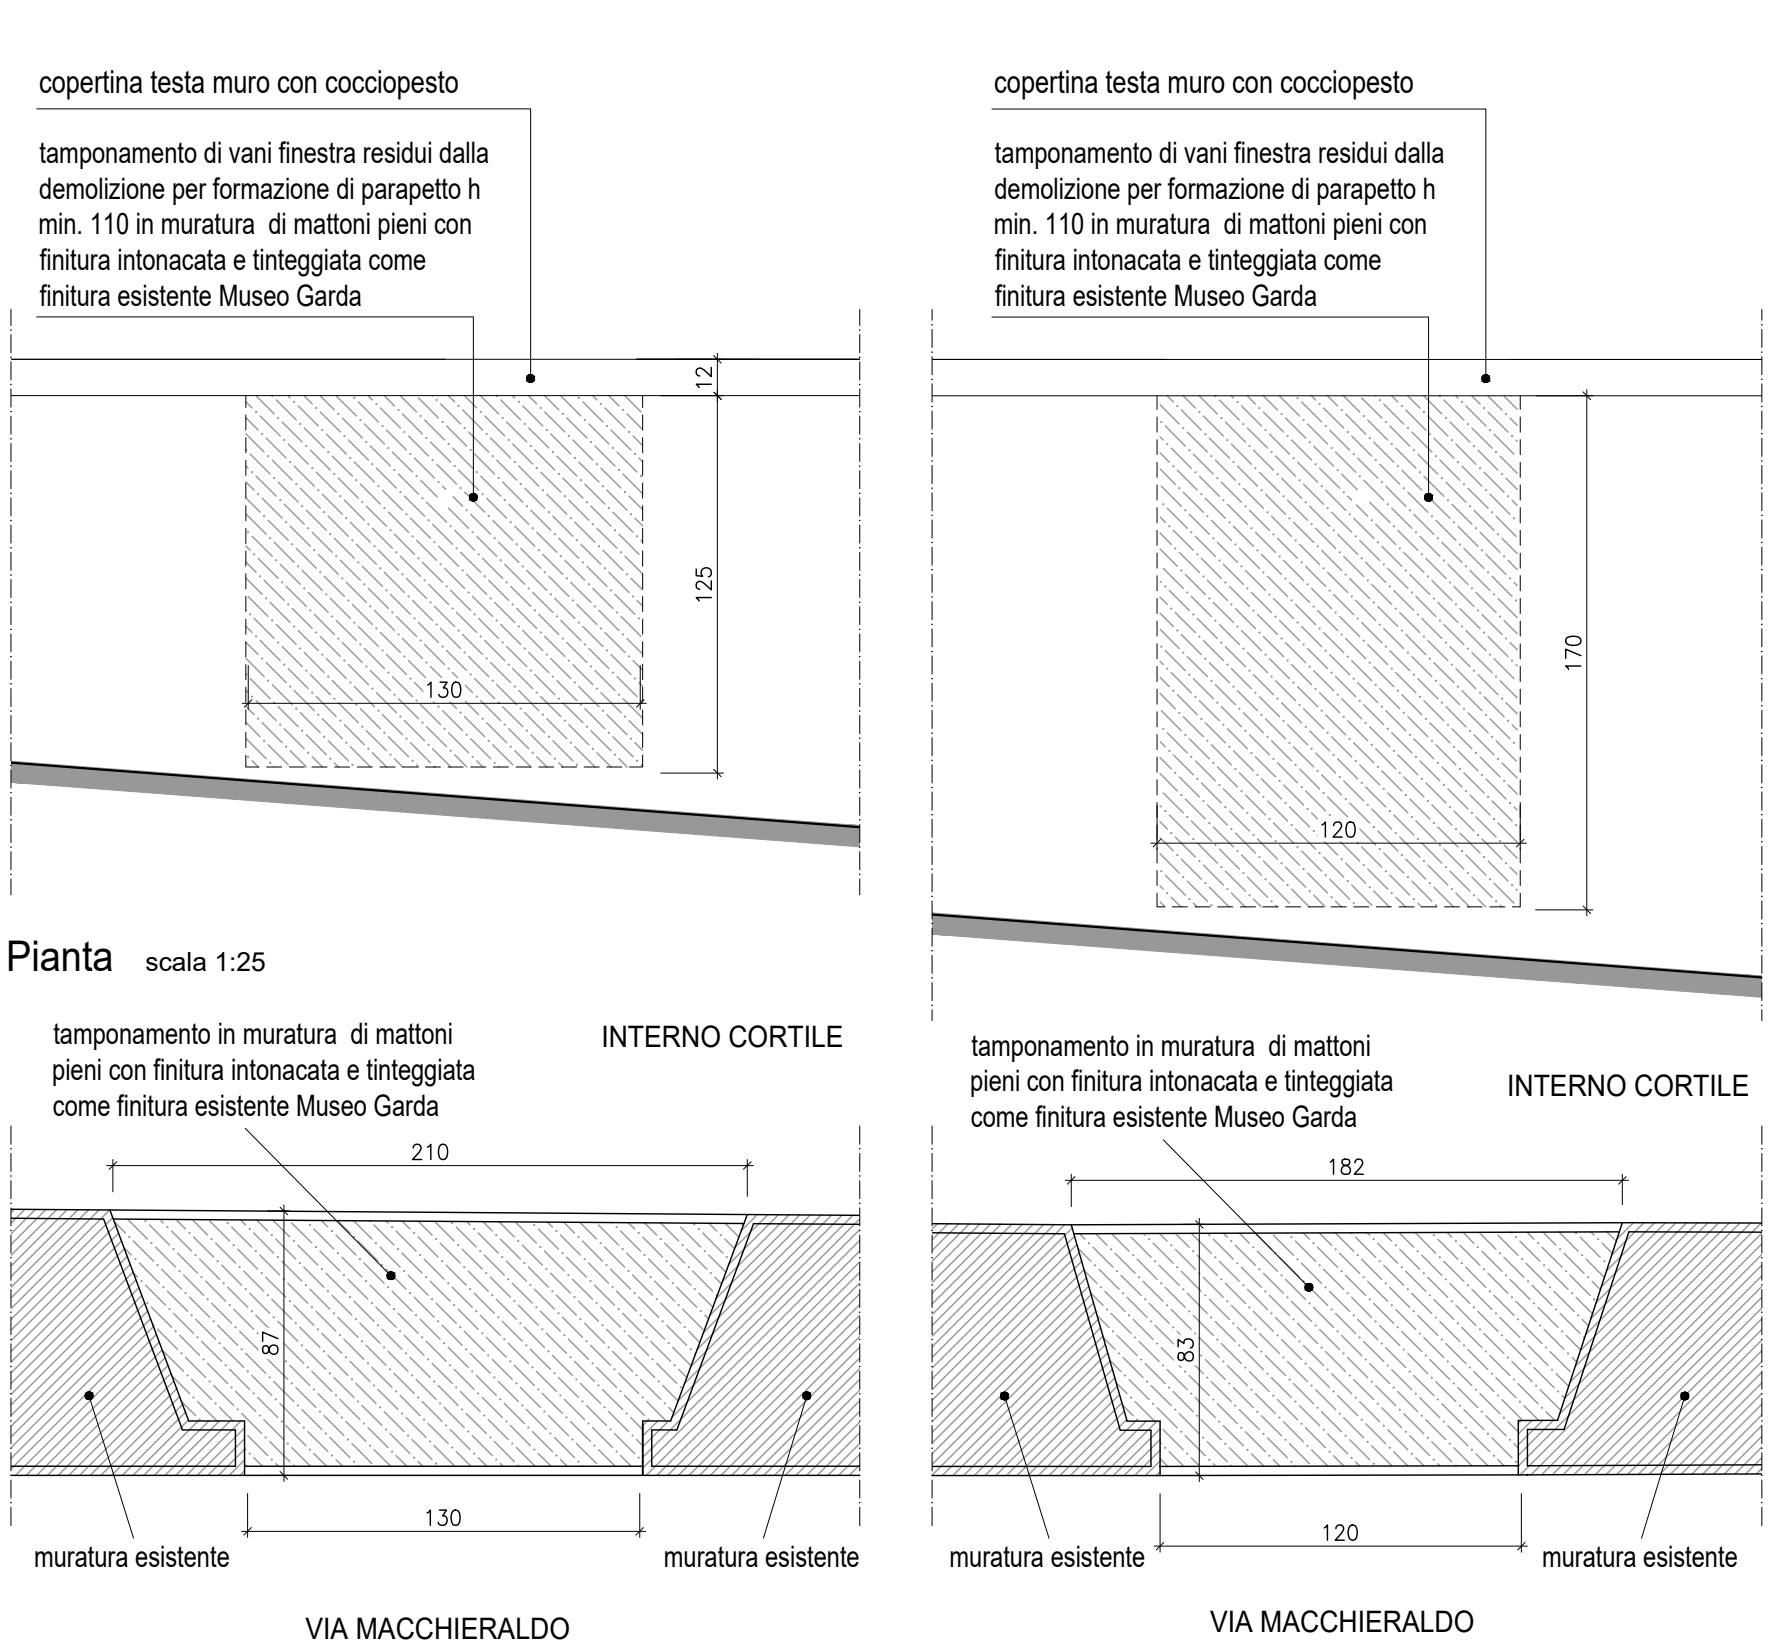


Sezione

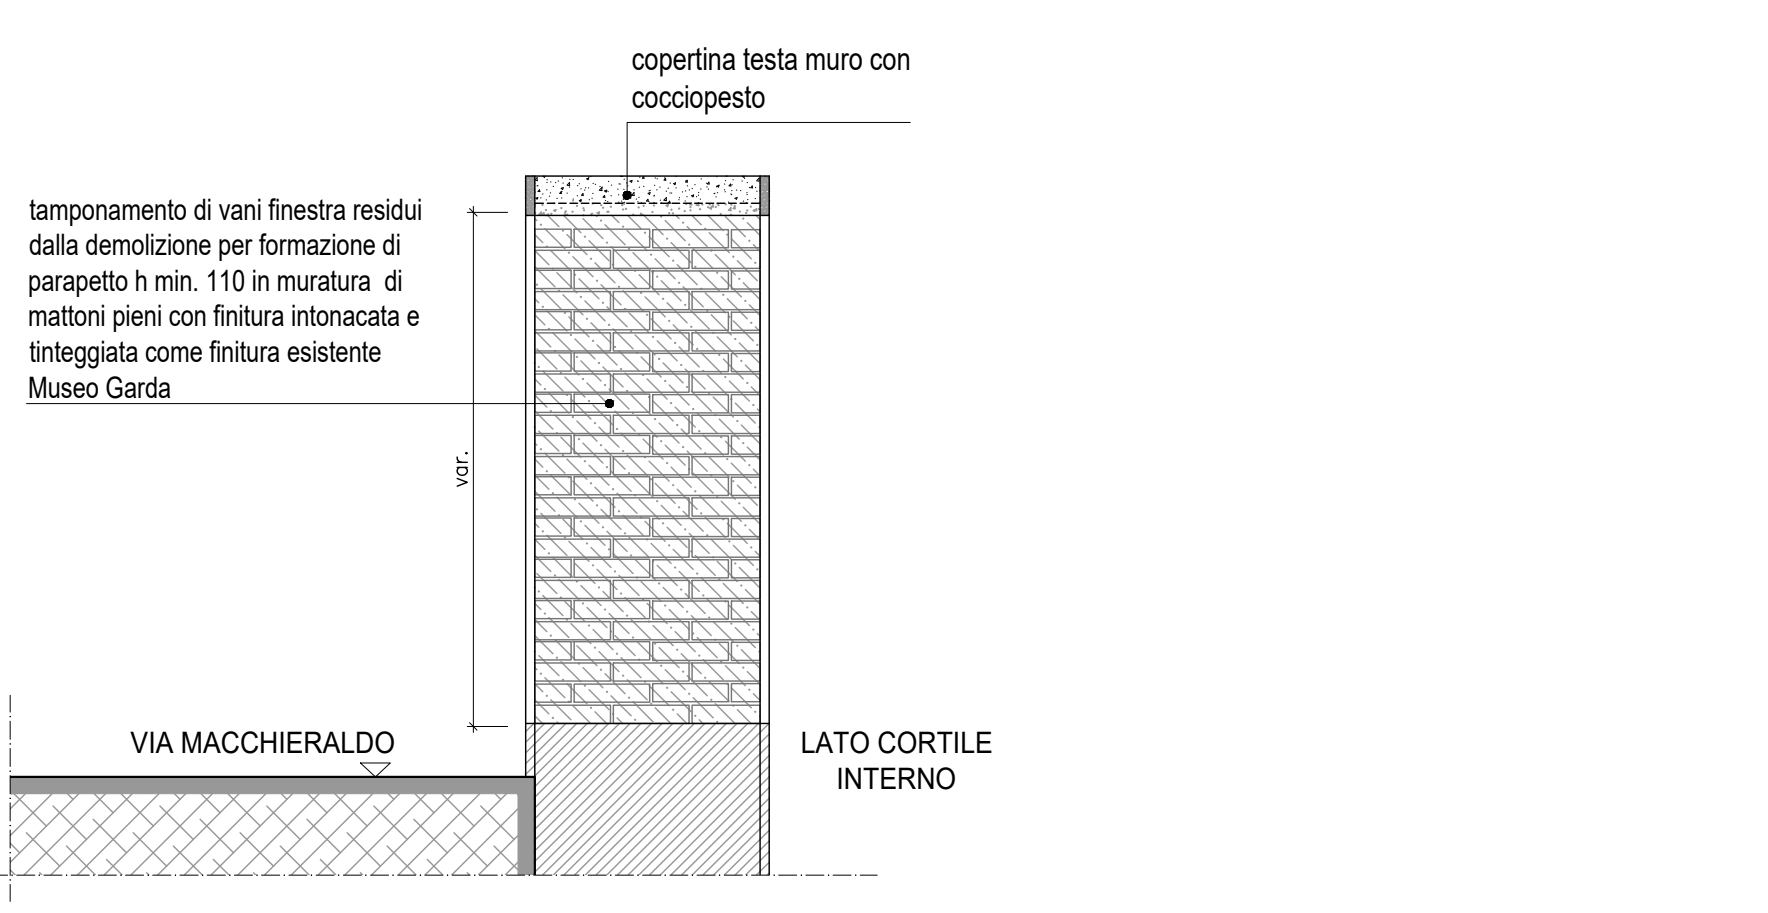


MANICA MUSEO GARDA
PROSPETTO SU VIA MACCHIERALDO

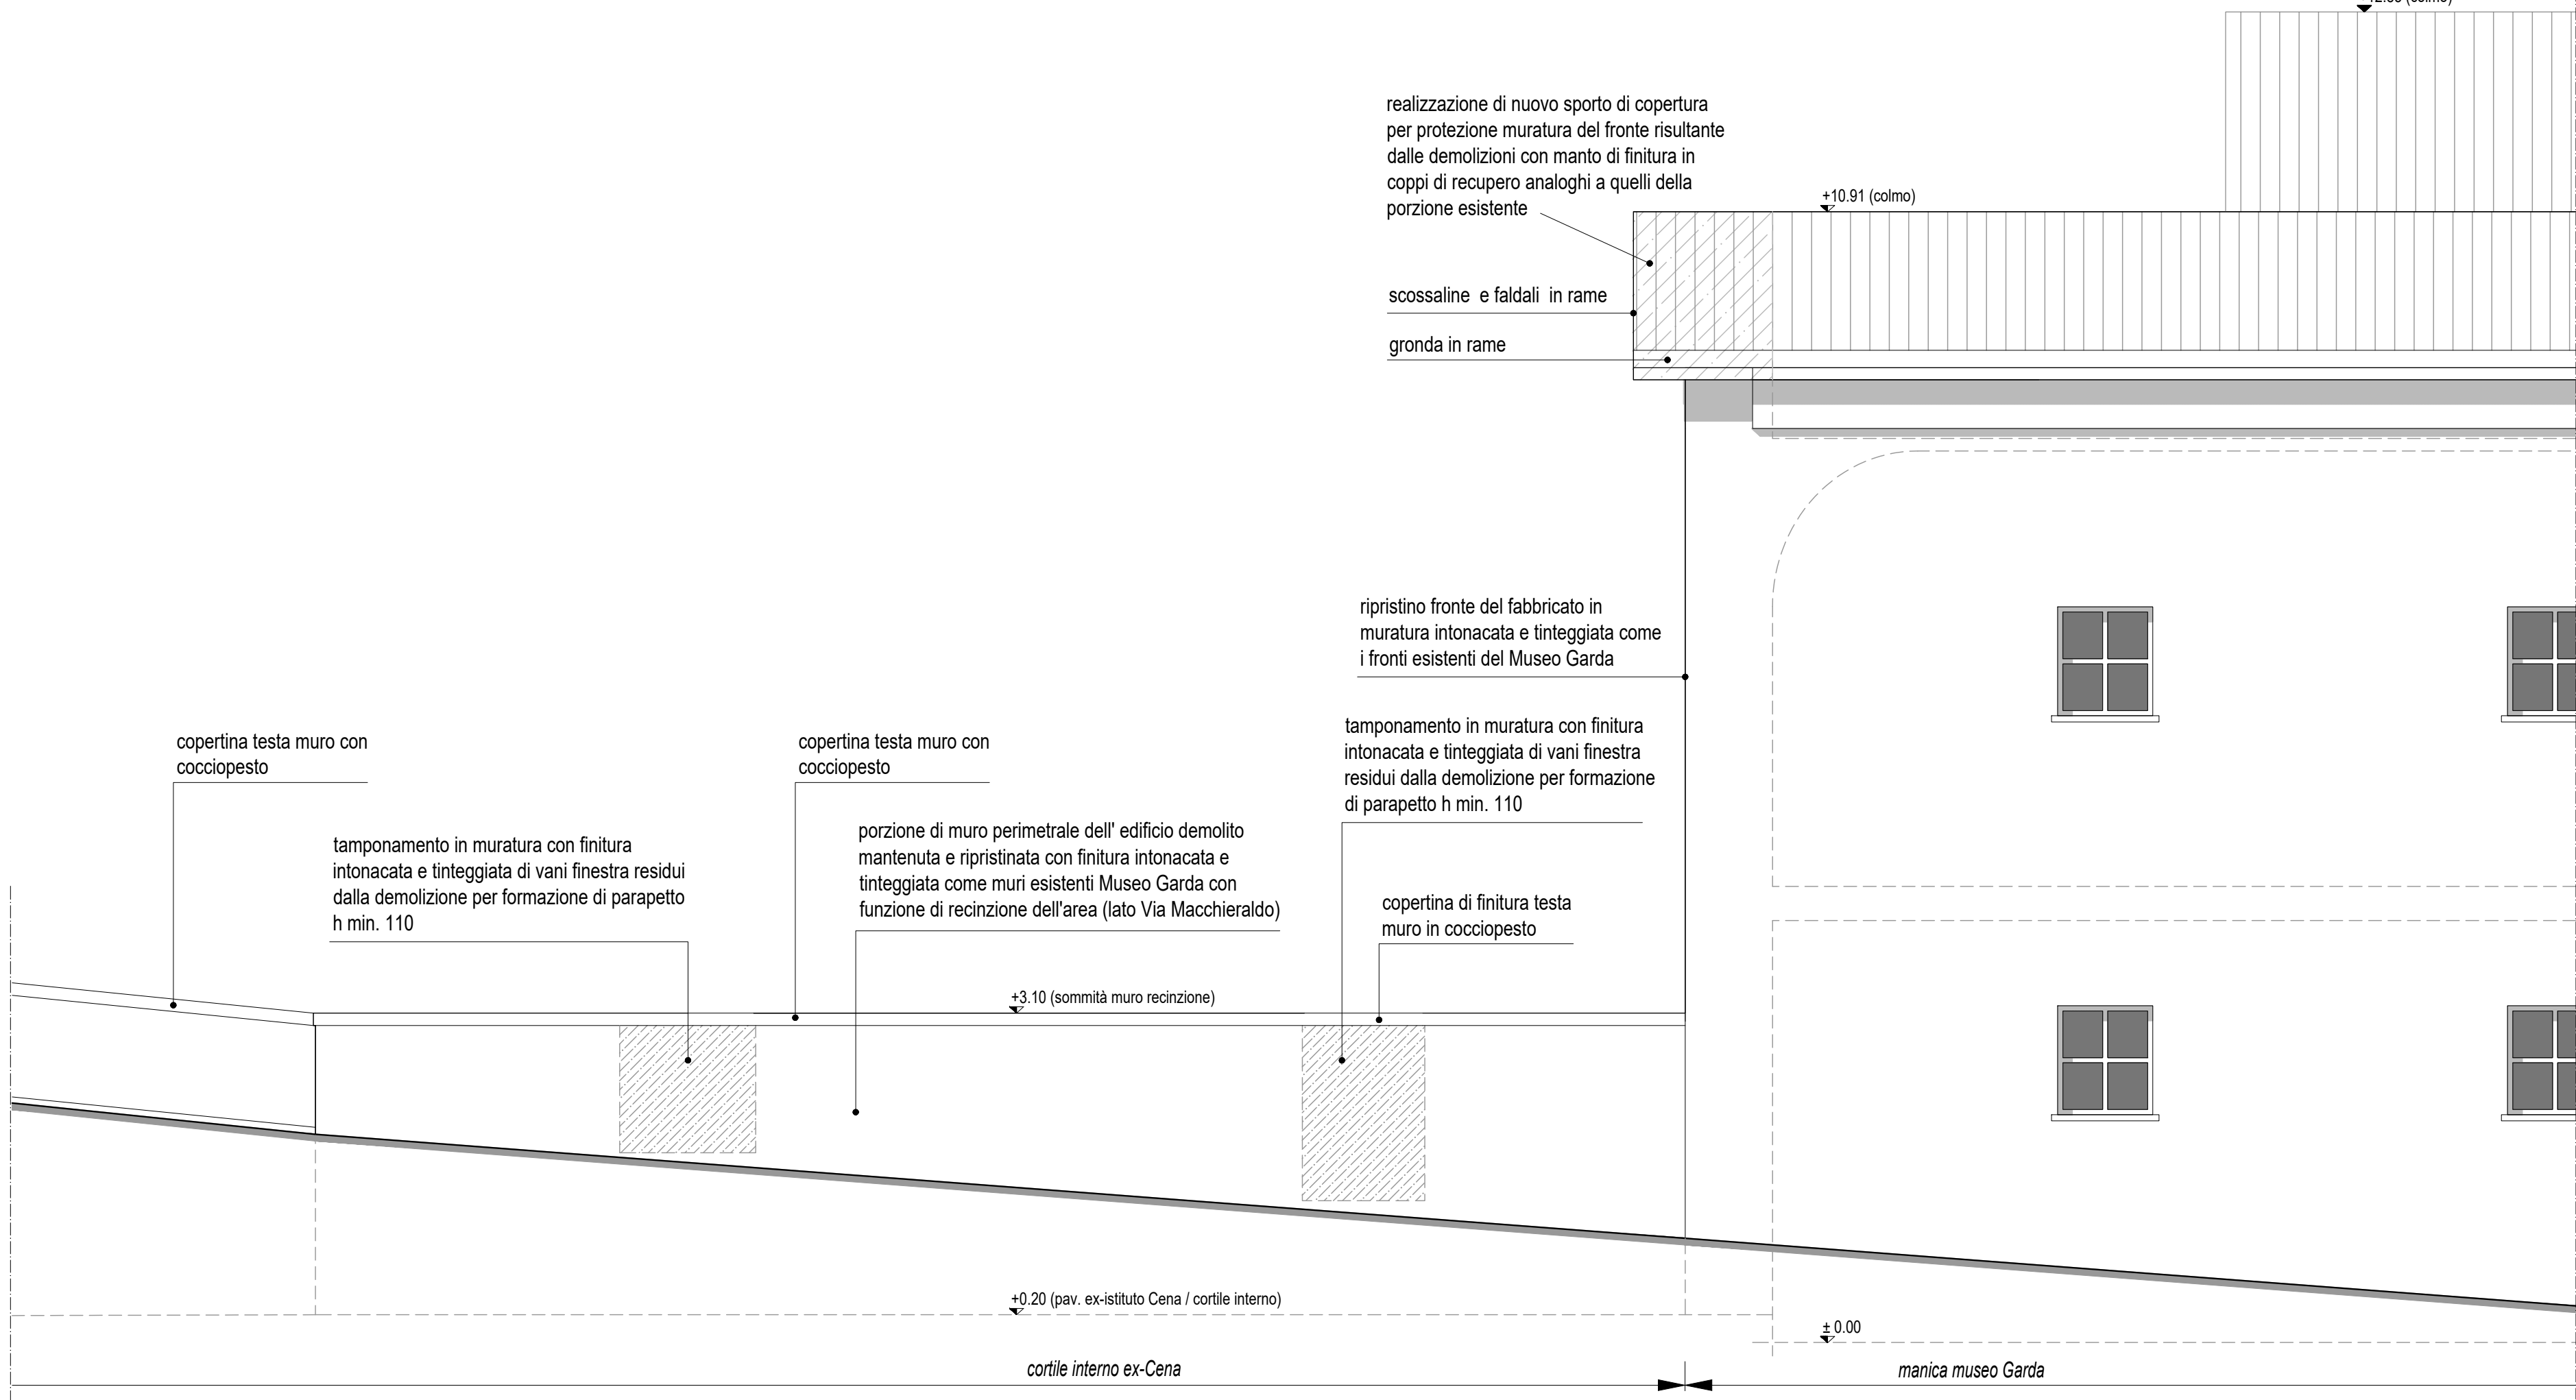


MANICA MUSEO GARDA
PROSPETTO FRONTE NORD

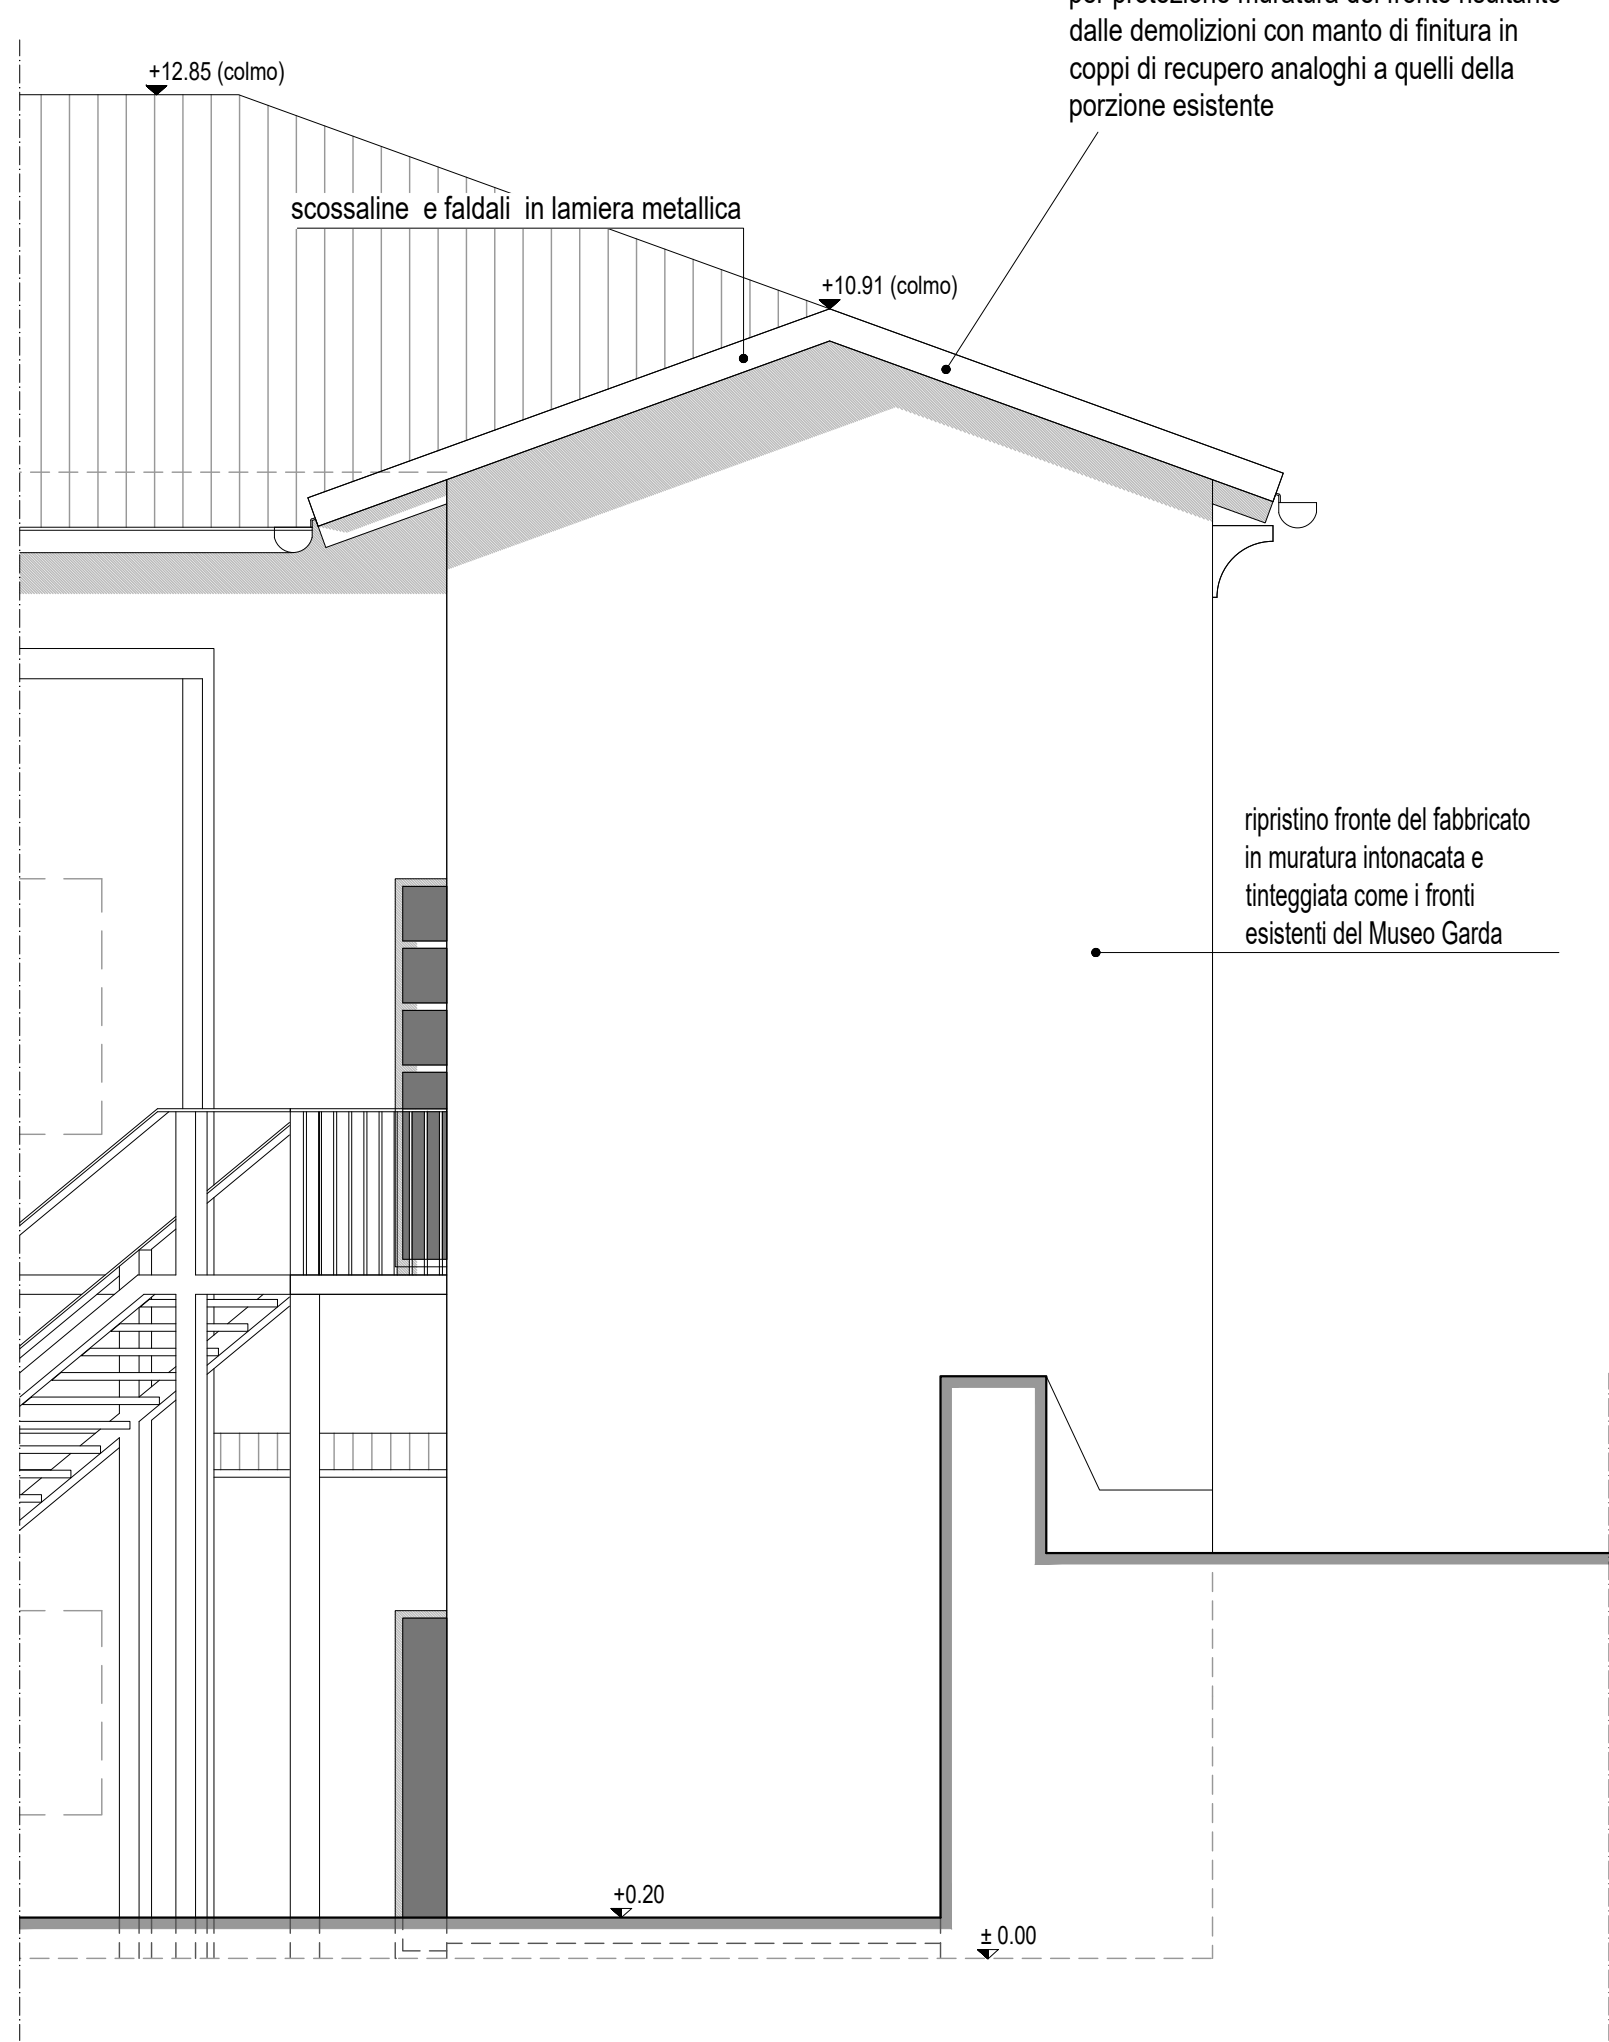

Pianta piano primo

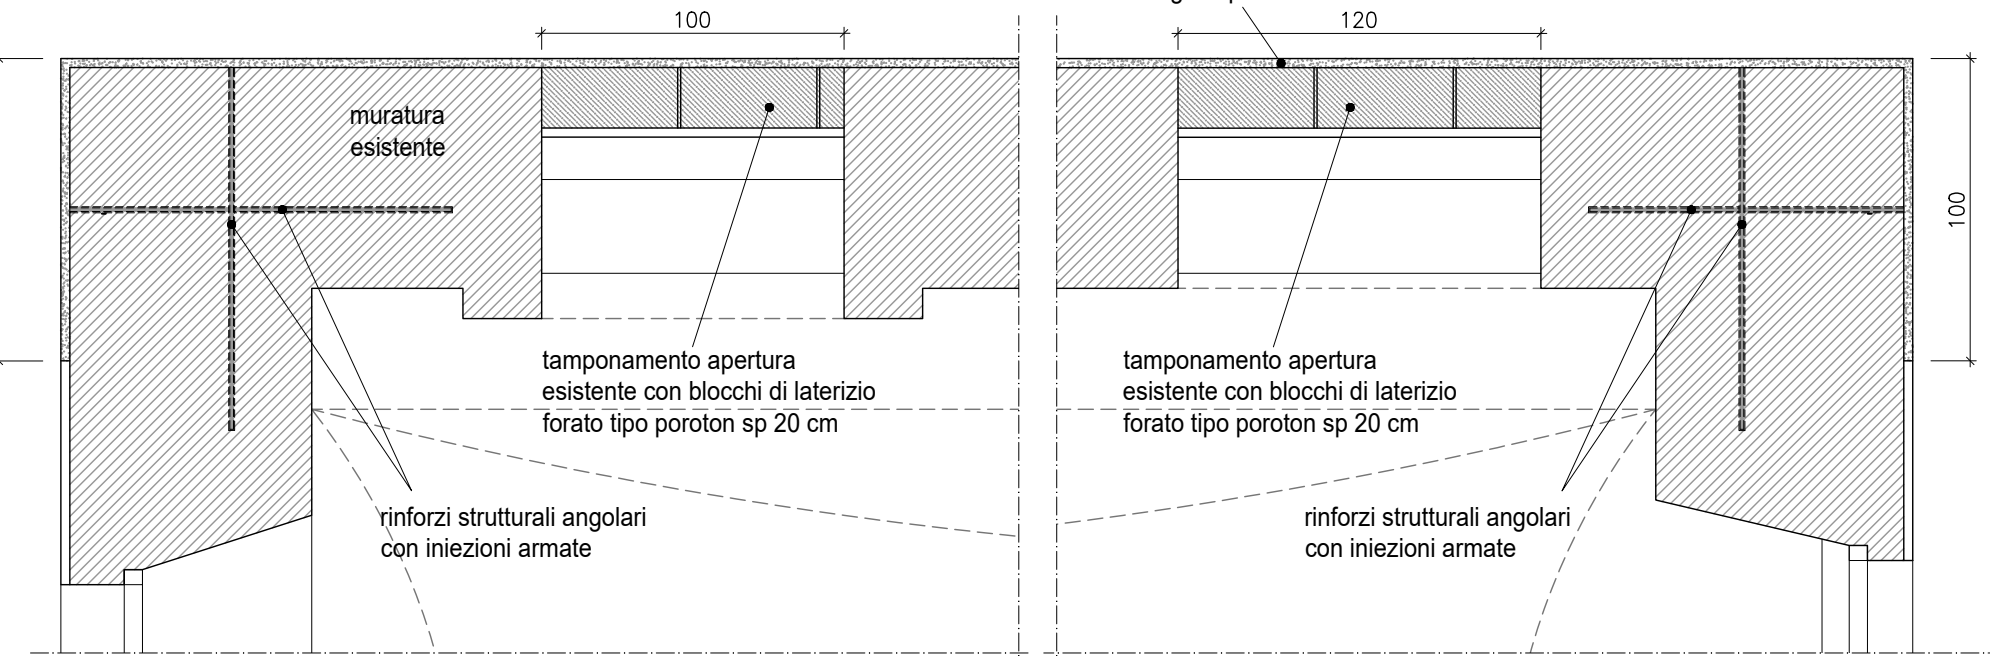

Pianta piano terra

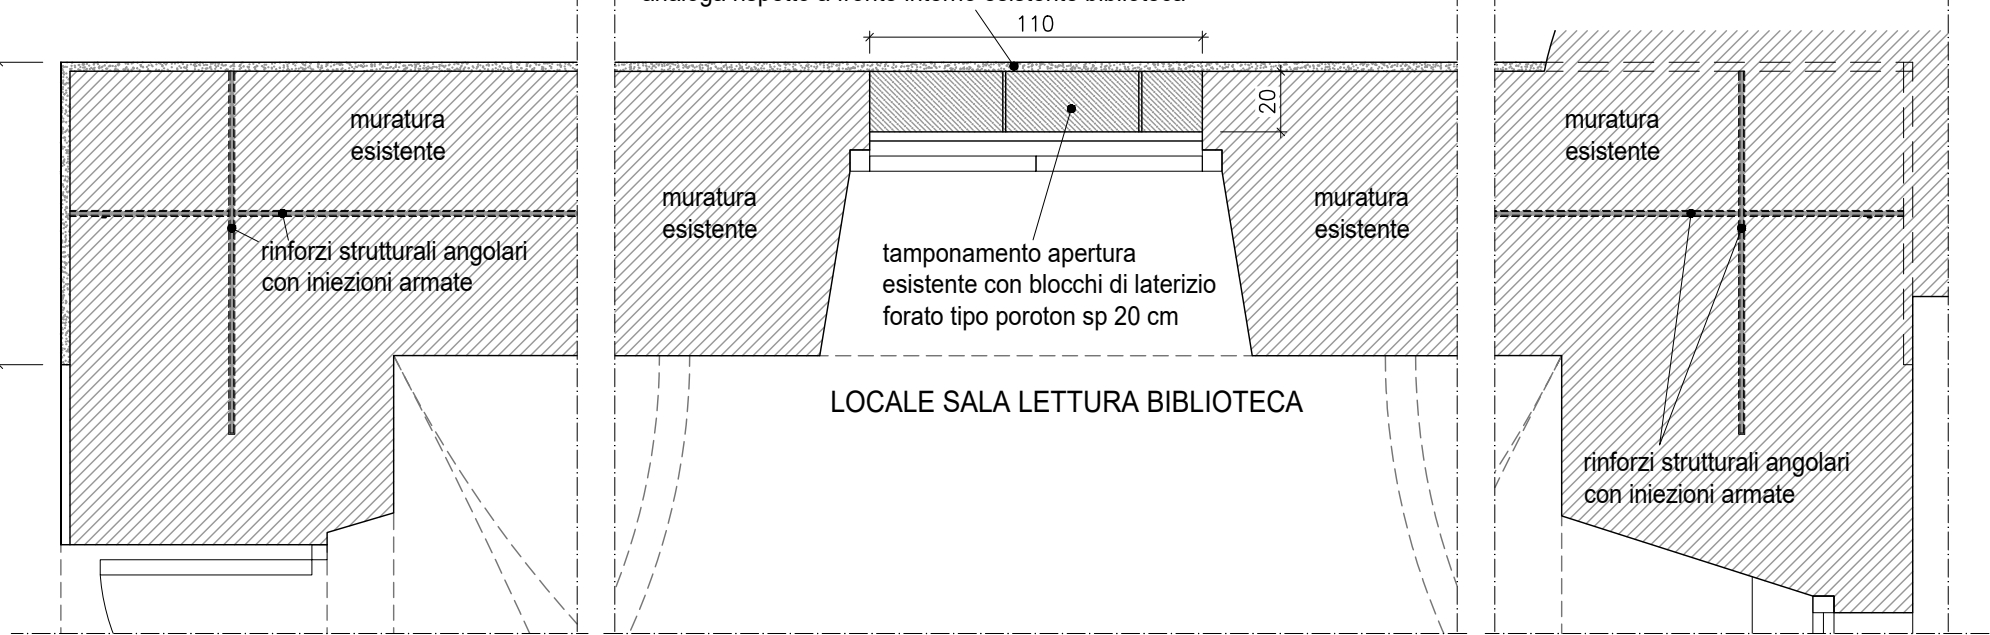

COMUNE DI IVREA
Città Metropolitana di Torino





HUB "GUELPA CENTRE" POLO CULTURALE PRESSO PIAZZA
OTTINETTI ED EX CENA
LAVORI DI DEMOLIZIONE DELL'EX CENA

PROGETTO ESECUTIVO


00	07 Agosto 2024	Emissione	PLN	BRN	CRR
Rev.	Data	Descrizione	Autore	Controllato	Approvato
		RTP: Ing. Enrico Carrera P.zza Castello, 5 10015 Ivrea (TO)	Arch. Francesco Barletti Via N. Giosubini, 1 10015 Ivrea (TO)	Arch. Lorenzo Sella Via Rizzolone, 18 10010 Chiaverno (TO)	
		RUP: Ing. Fabio Flora Via Carlonale Patta, 3 10015 Ivrea (TO)			
		PROPRIETÀ: Comune di Ivrea Piazza Vittorio Emanuele, 1 10015 Ivrea (TO)	IMMOBILE: Via S. Varmondo Arborio, 1 10015 Ivrea (TO)		

DENOMINAZIONE
DETTAGLIO
STRALCIO PROSPETTI CON INDICAZIONI DI DETTAGLIO


FORMATO	DOCUMENTO	REV.	SCALA	DATA
---		01	1:50	AGOSTO 2024

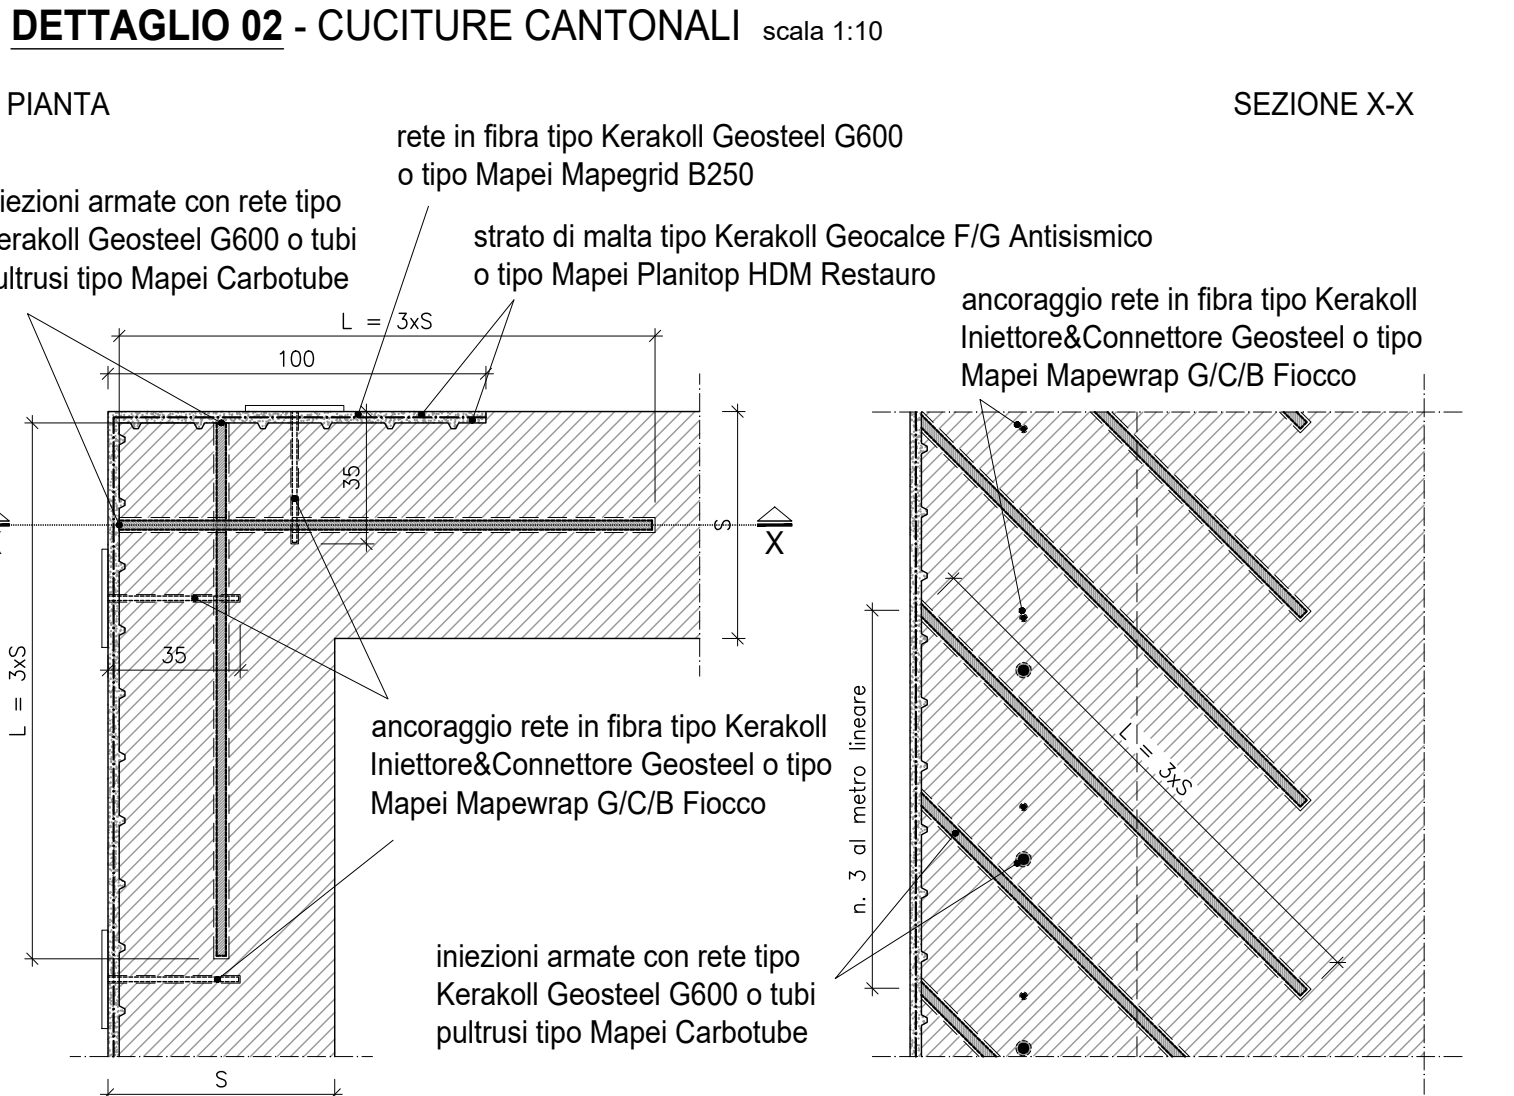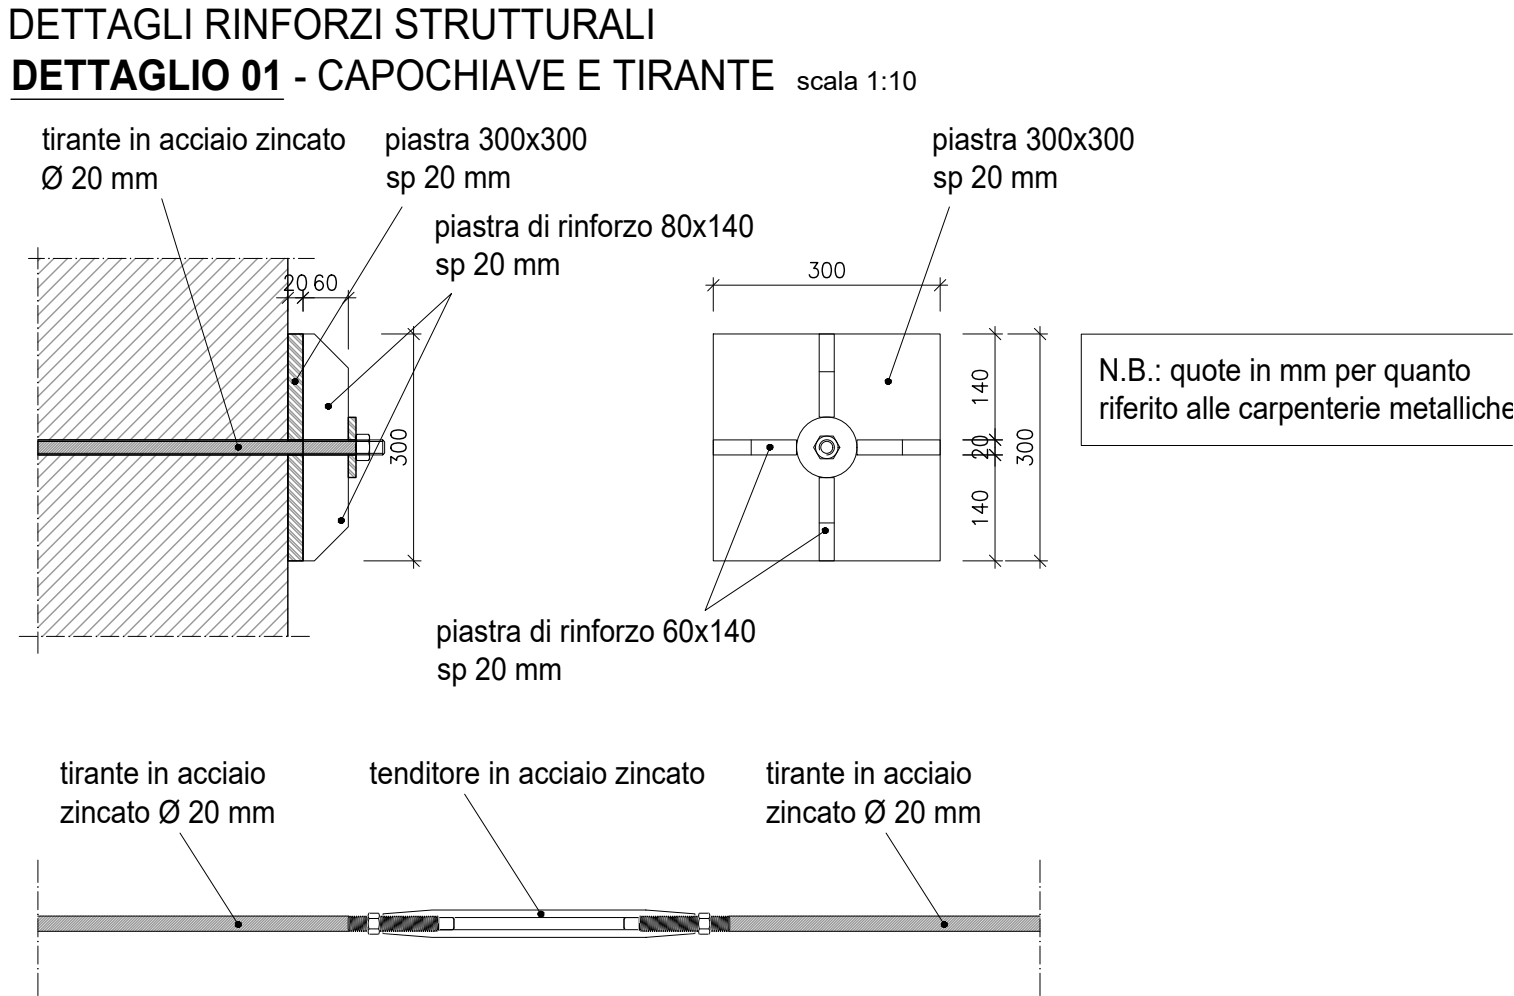


MANICA BIBLIOTECA
PROSPETTO SU VIA SAN MARTINO scala 1:50

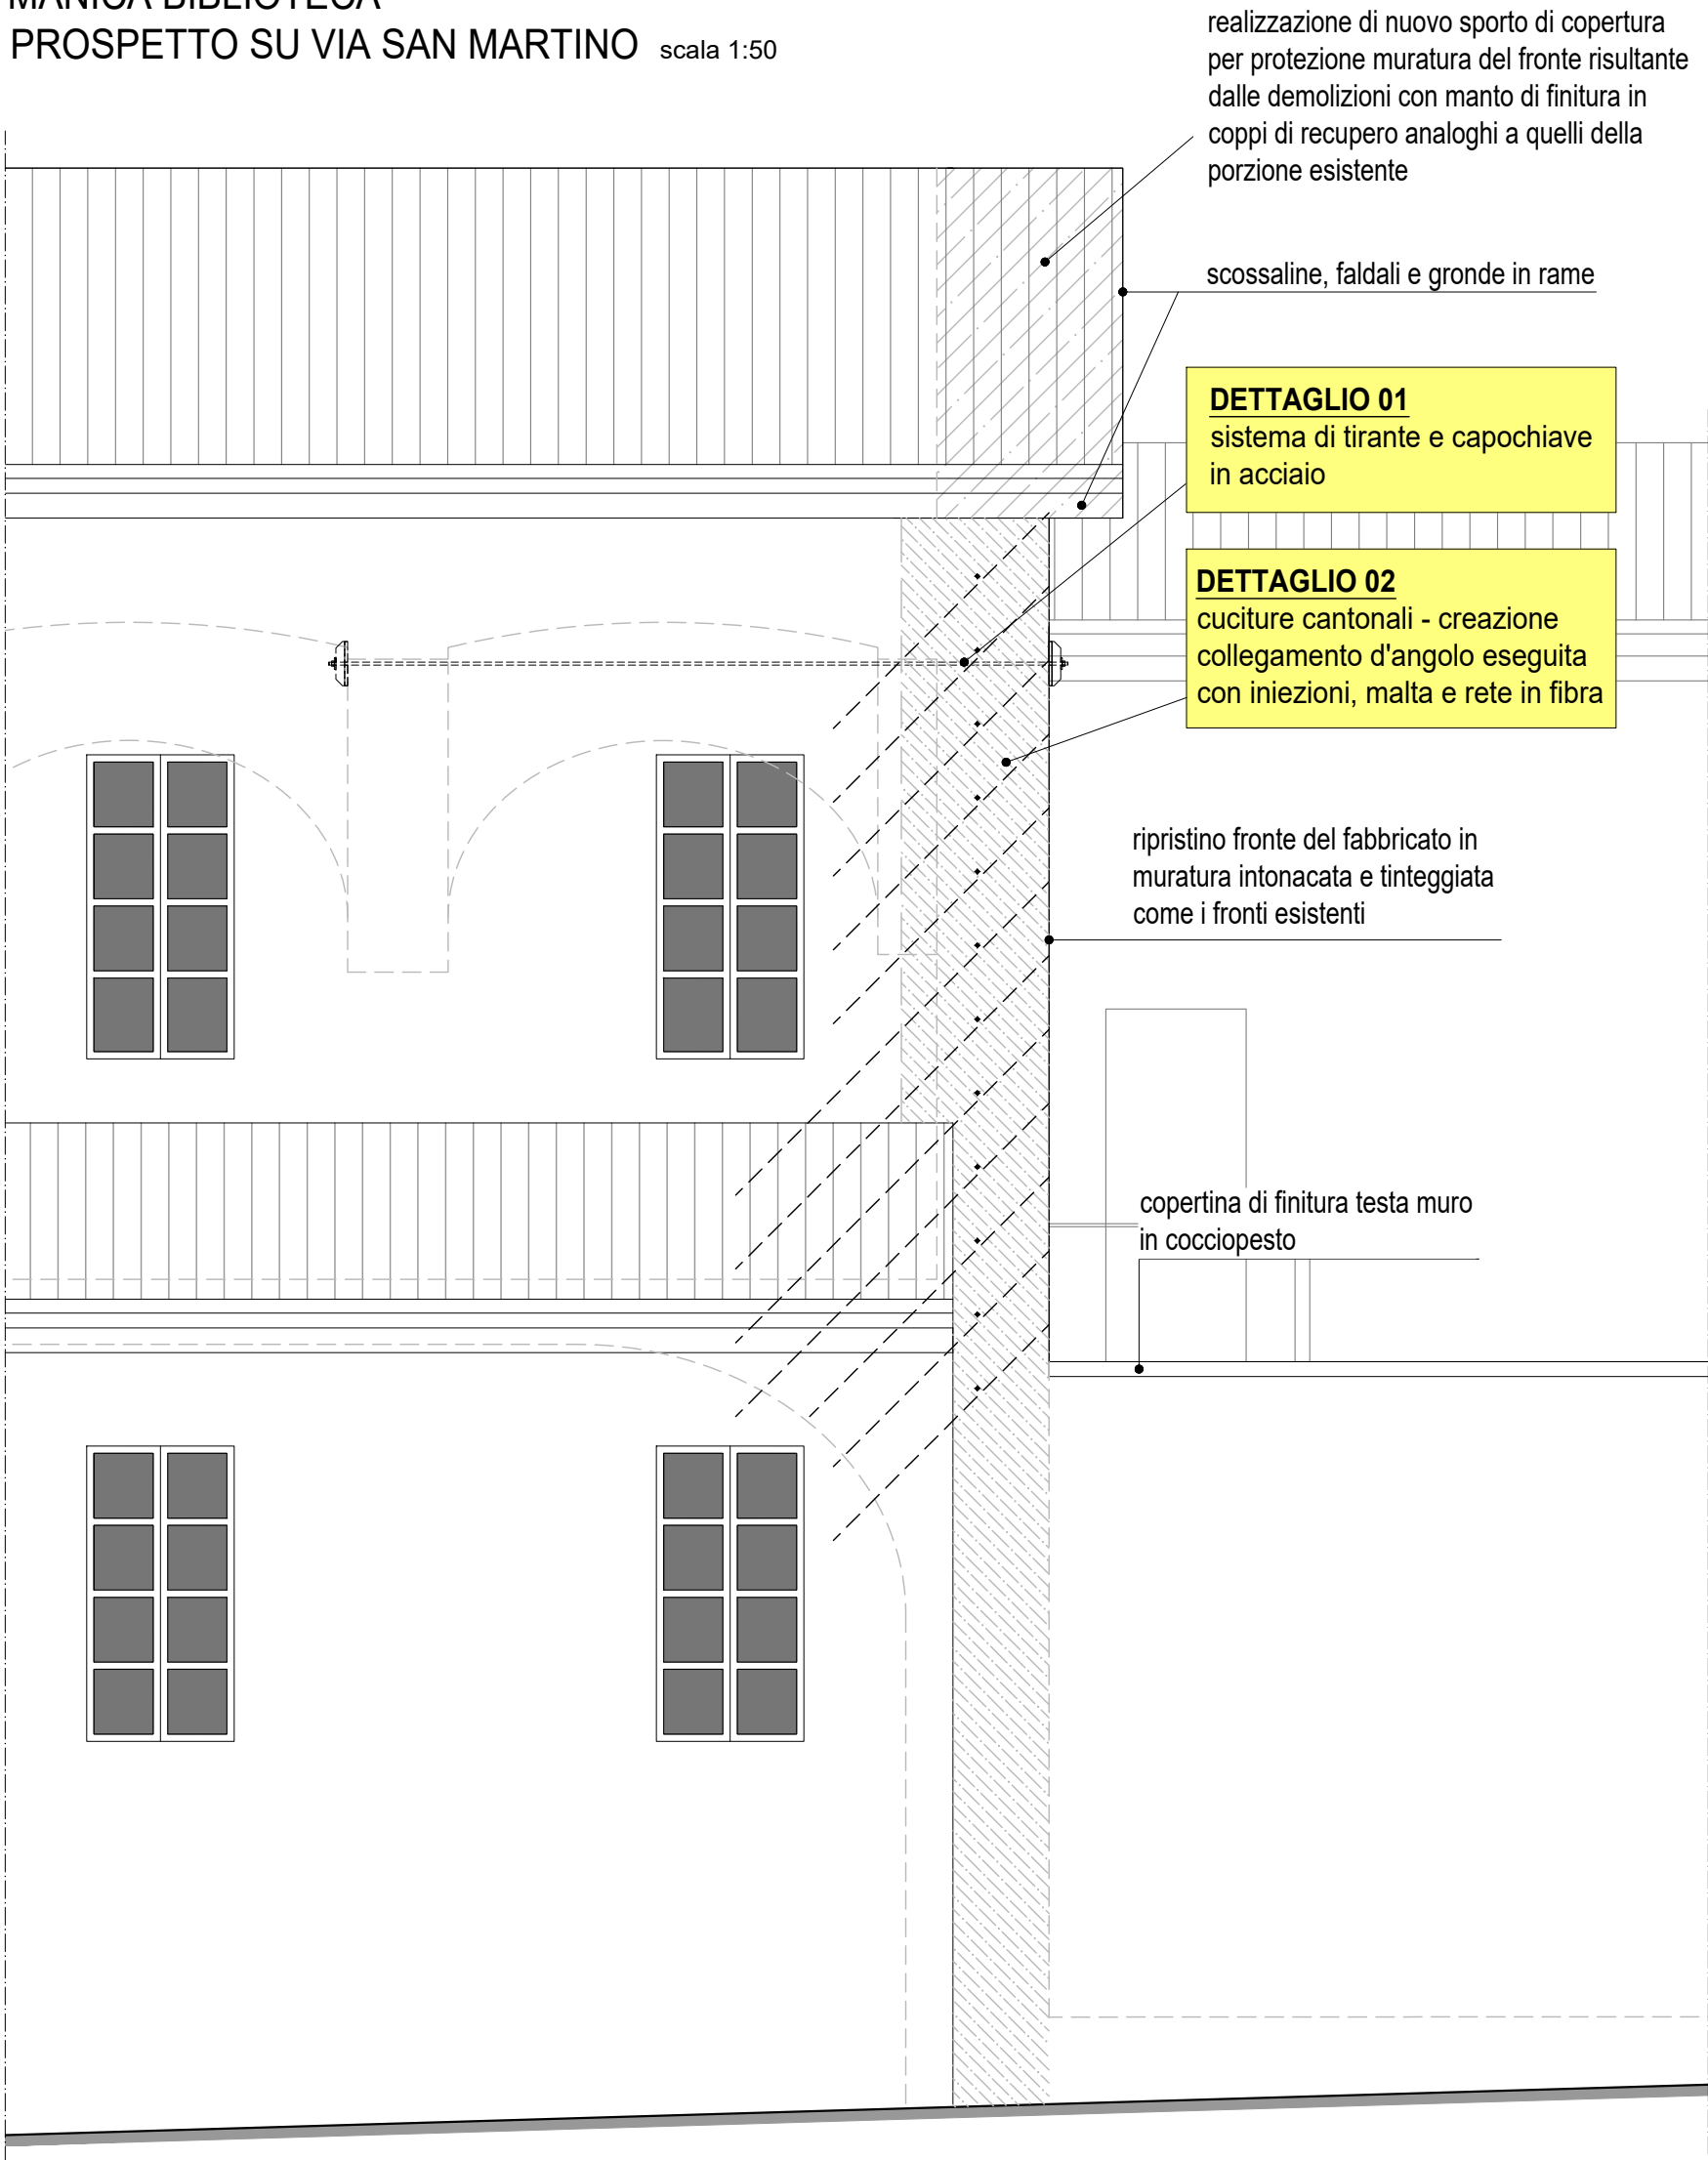

PROSPETTO TESTATA DI RISULTA POST DEMOLIZIONE scala 1:50

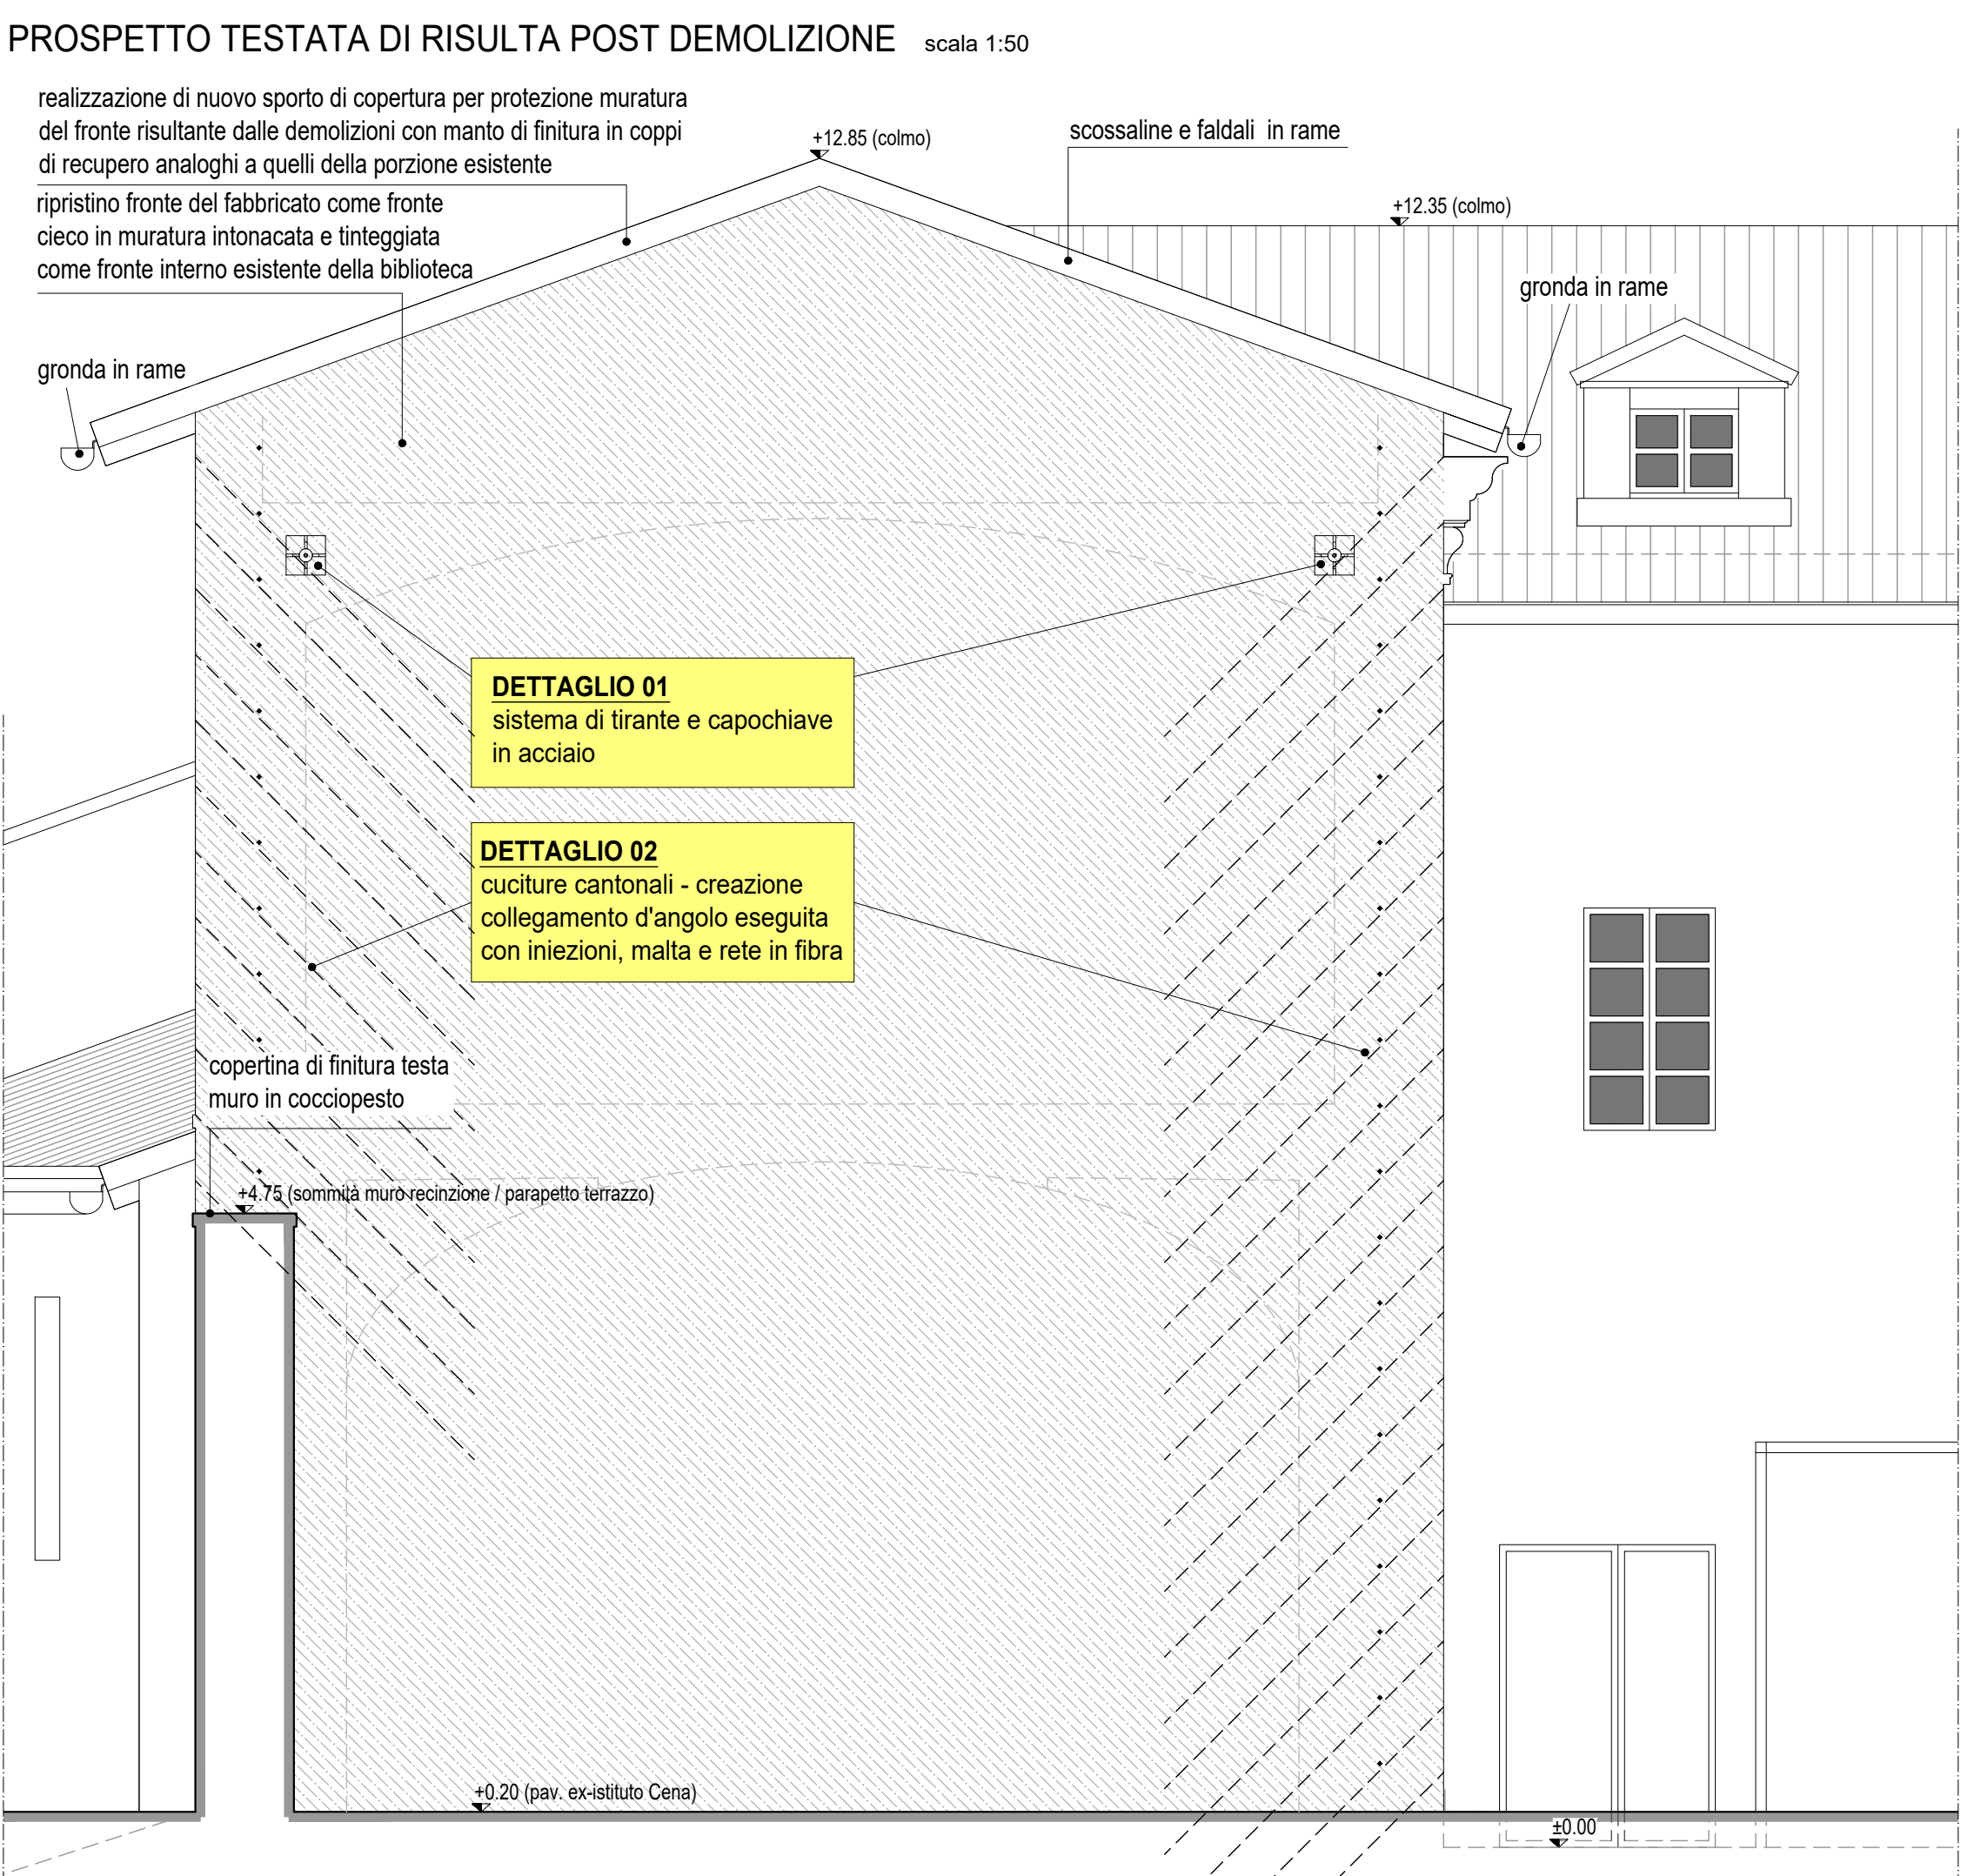

PROSPETTO SU CORTILE INTERNO MUSEO scala 1:50

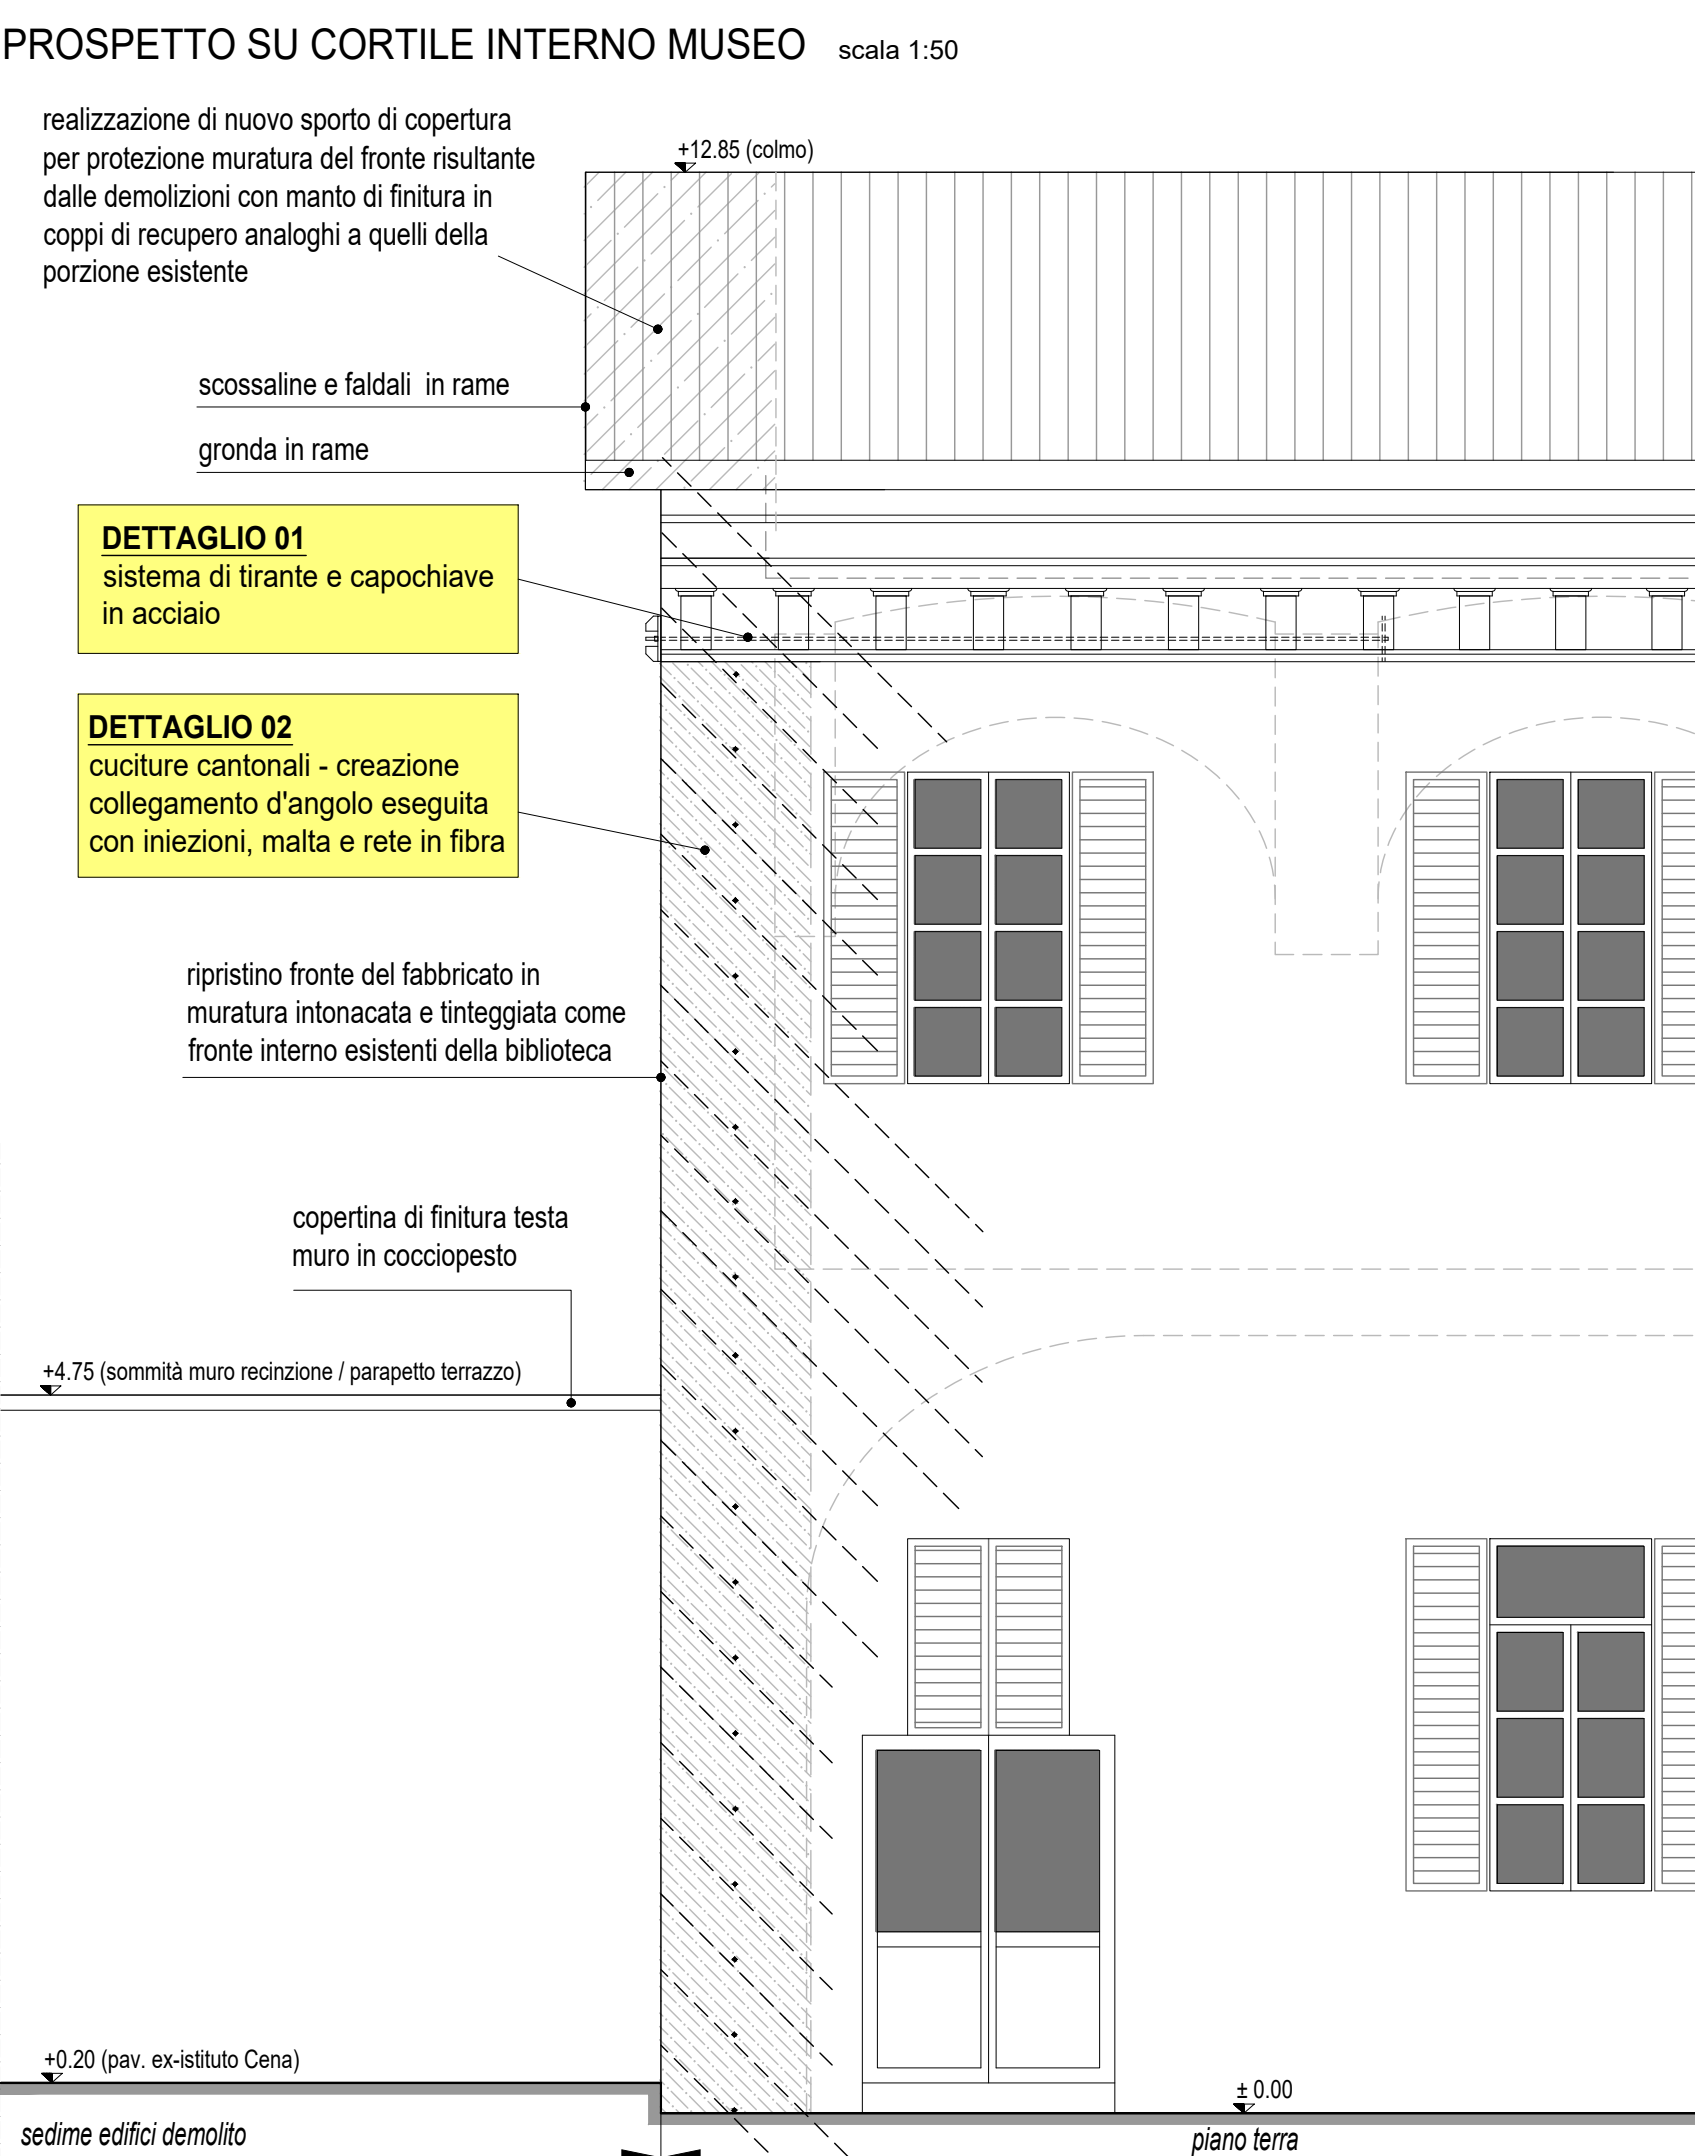

Regione Piemonte

COMUNE DI IVREA
Città Metropolitana di Torino




HUB “GUELPA CENTRE” POLO CULTURALE PRESSO PIAZZA
OTTINETTI ED EX CENA
LAVORI DI DEMOLIZIONE DELL'EX CENA


PROGETTO ESECUTIVO

	</
--	--	----

MANICA MUSEO GARDA
PROSPETTO SU CORTILE INTERNO MUSEO scala 1:50

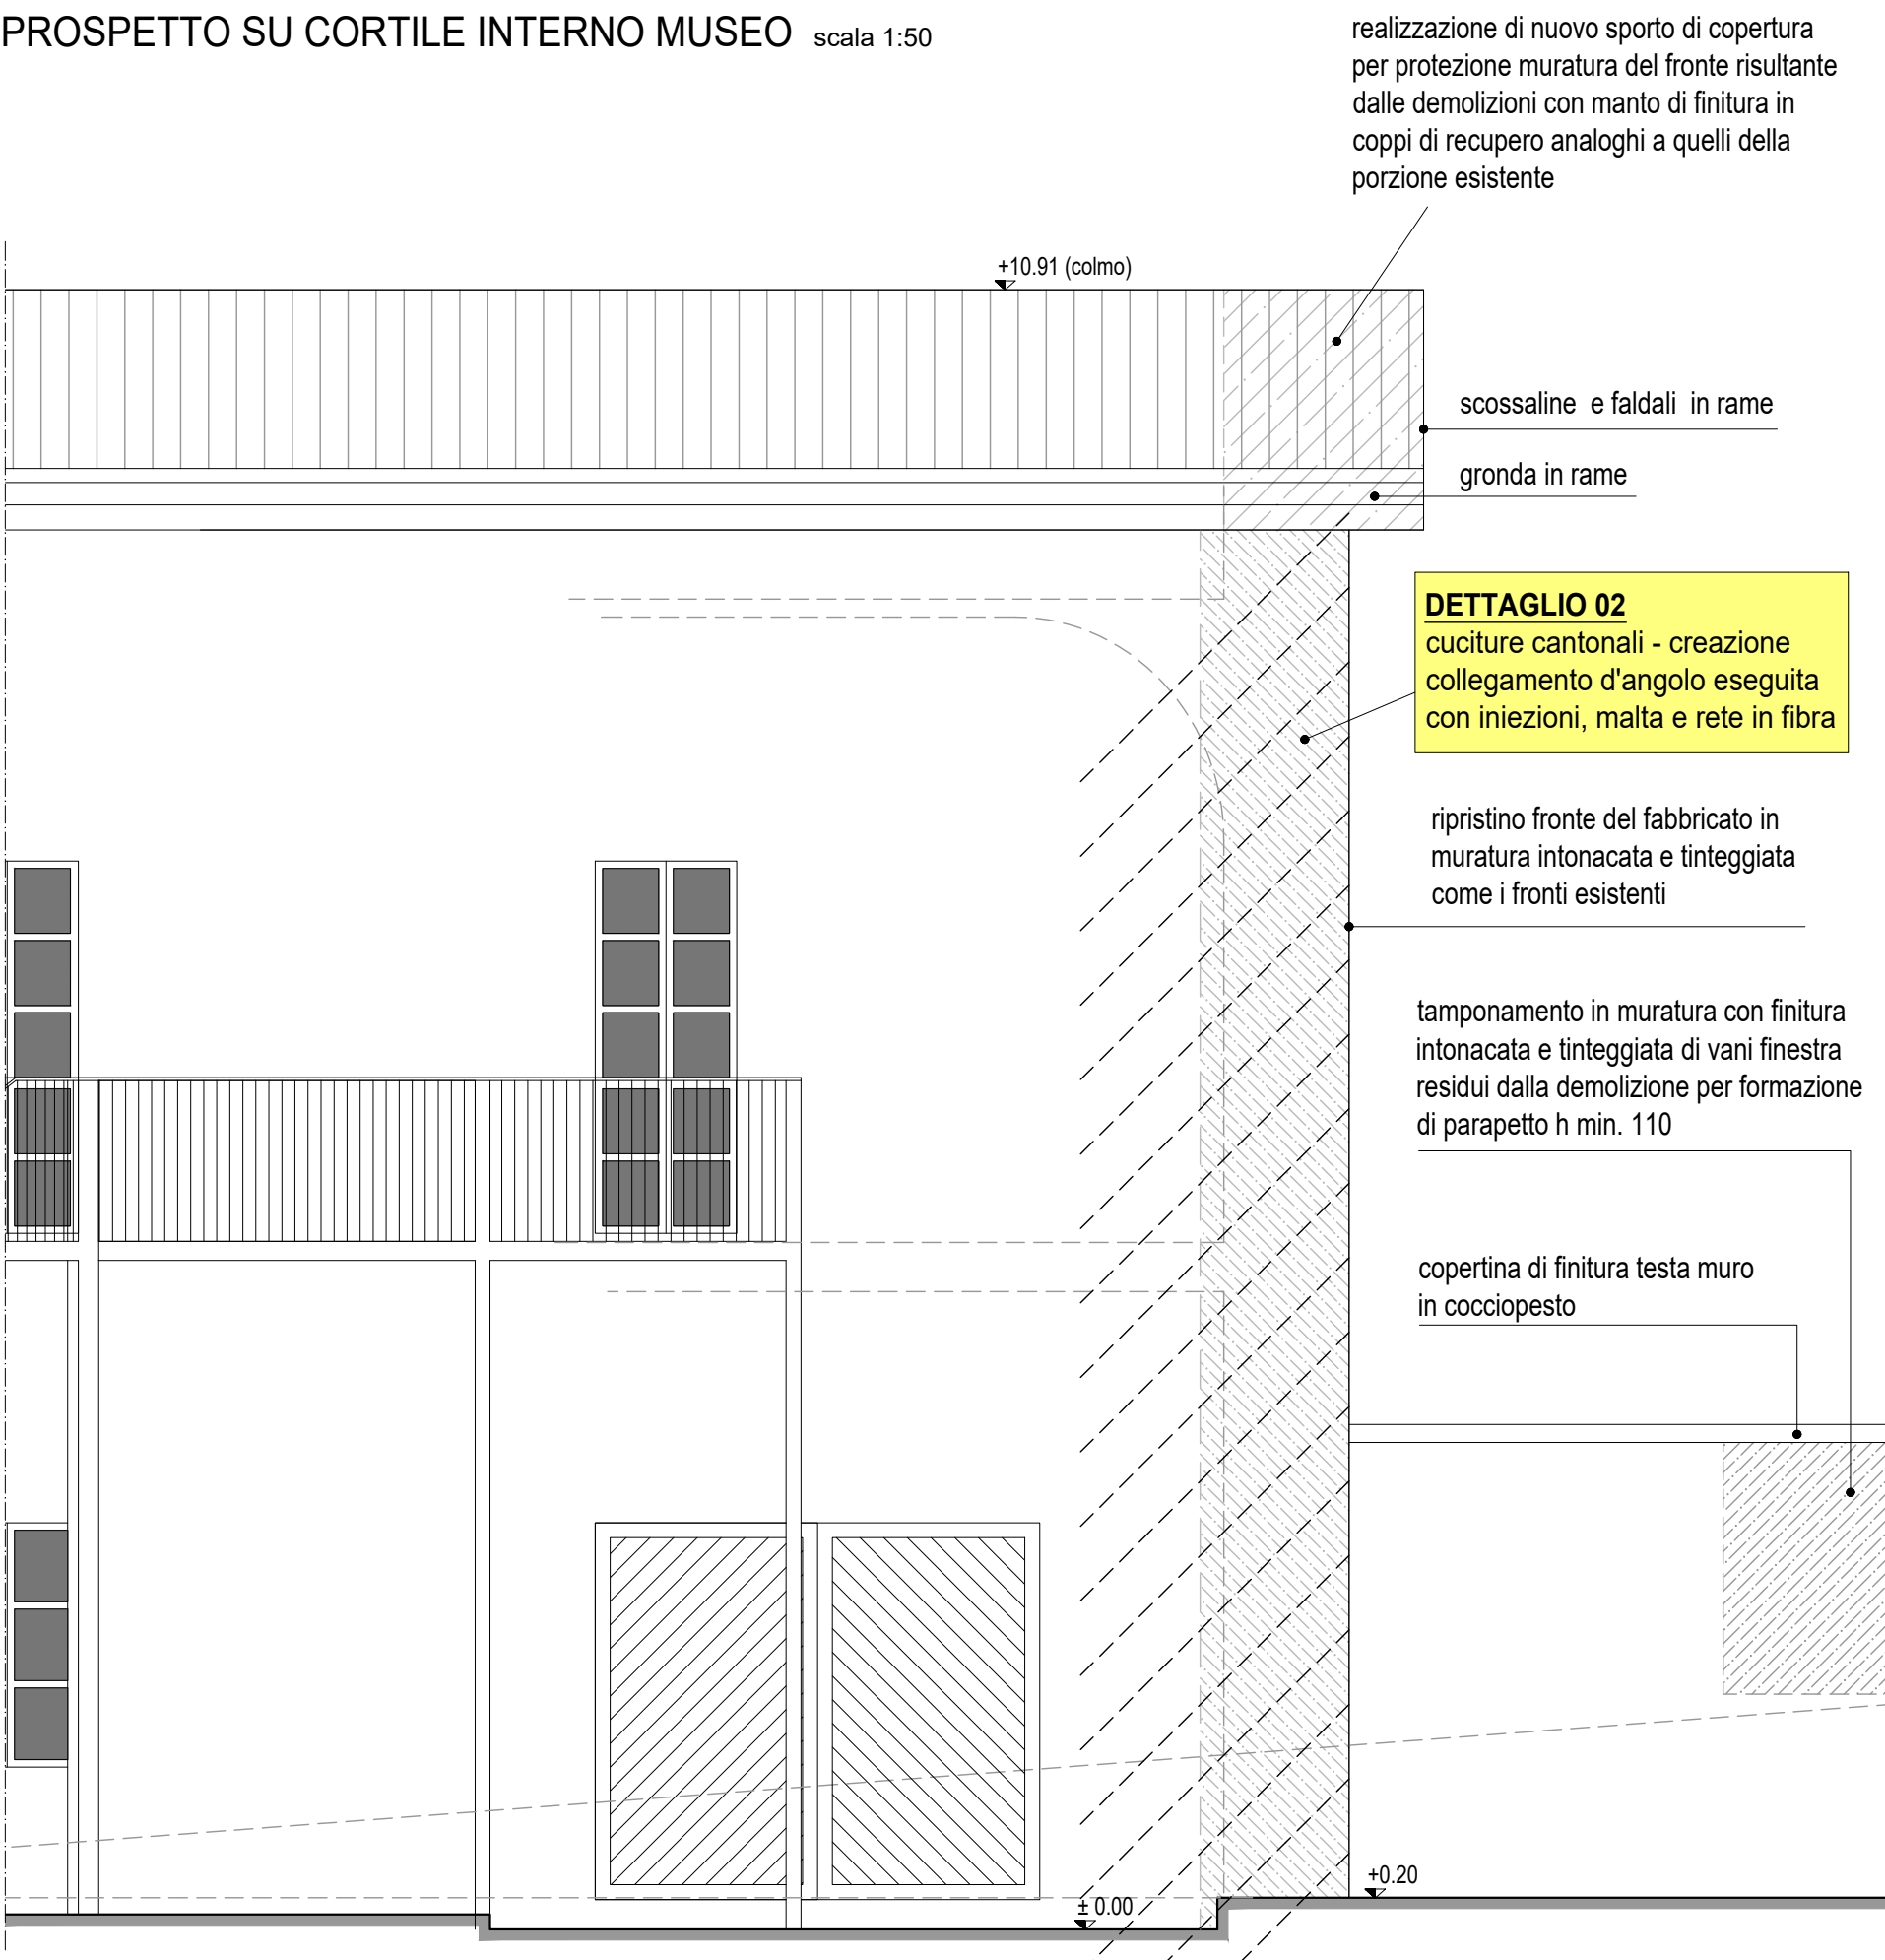

PROSPETTO TESTATA DI RISULTA POST DEMOLIZIONE scala 1:50

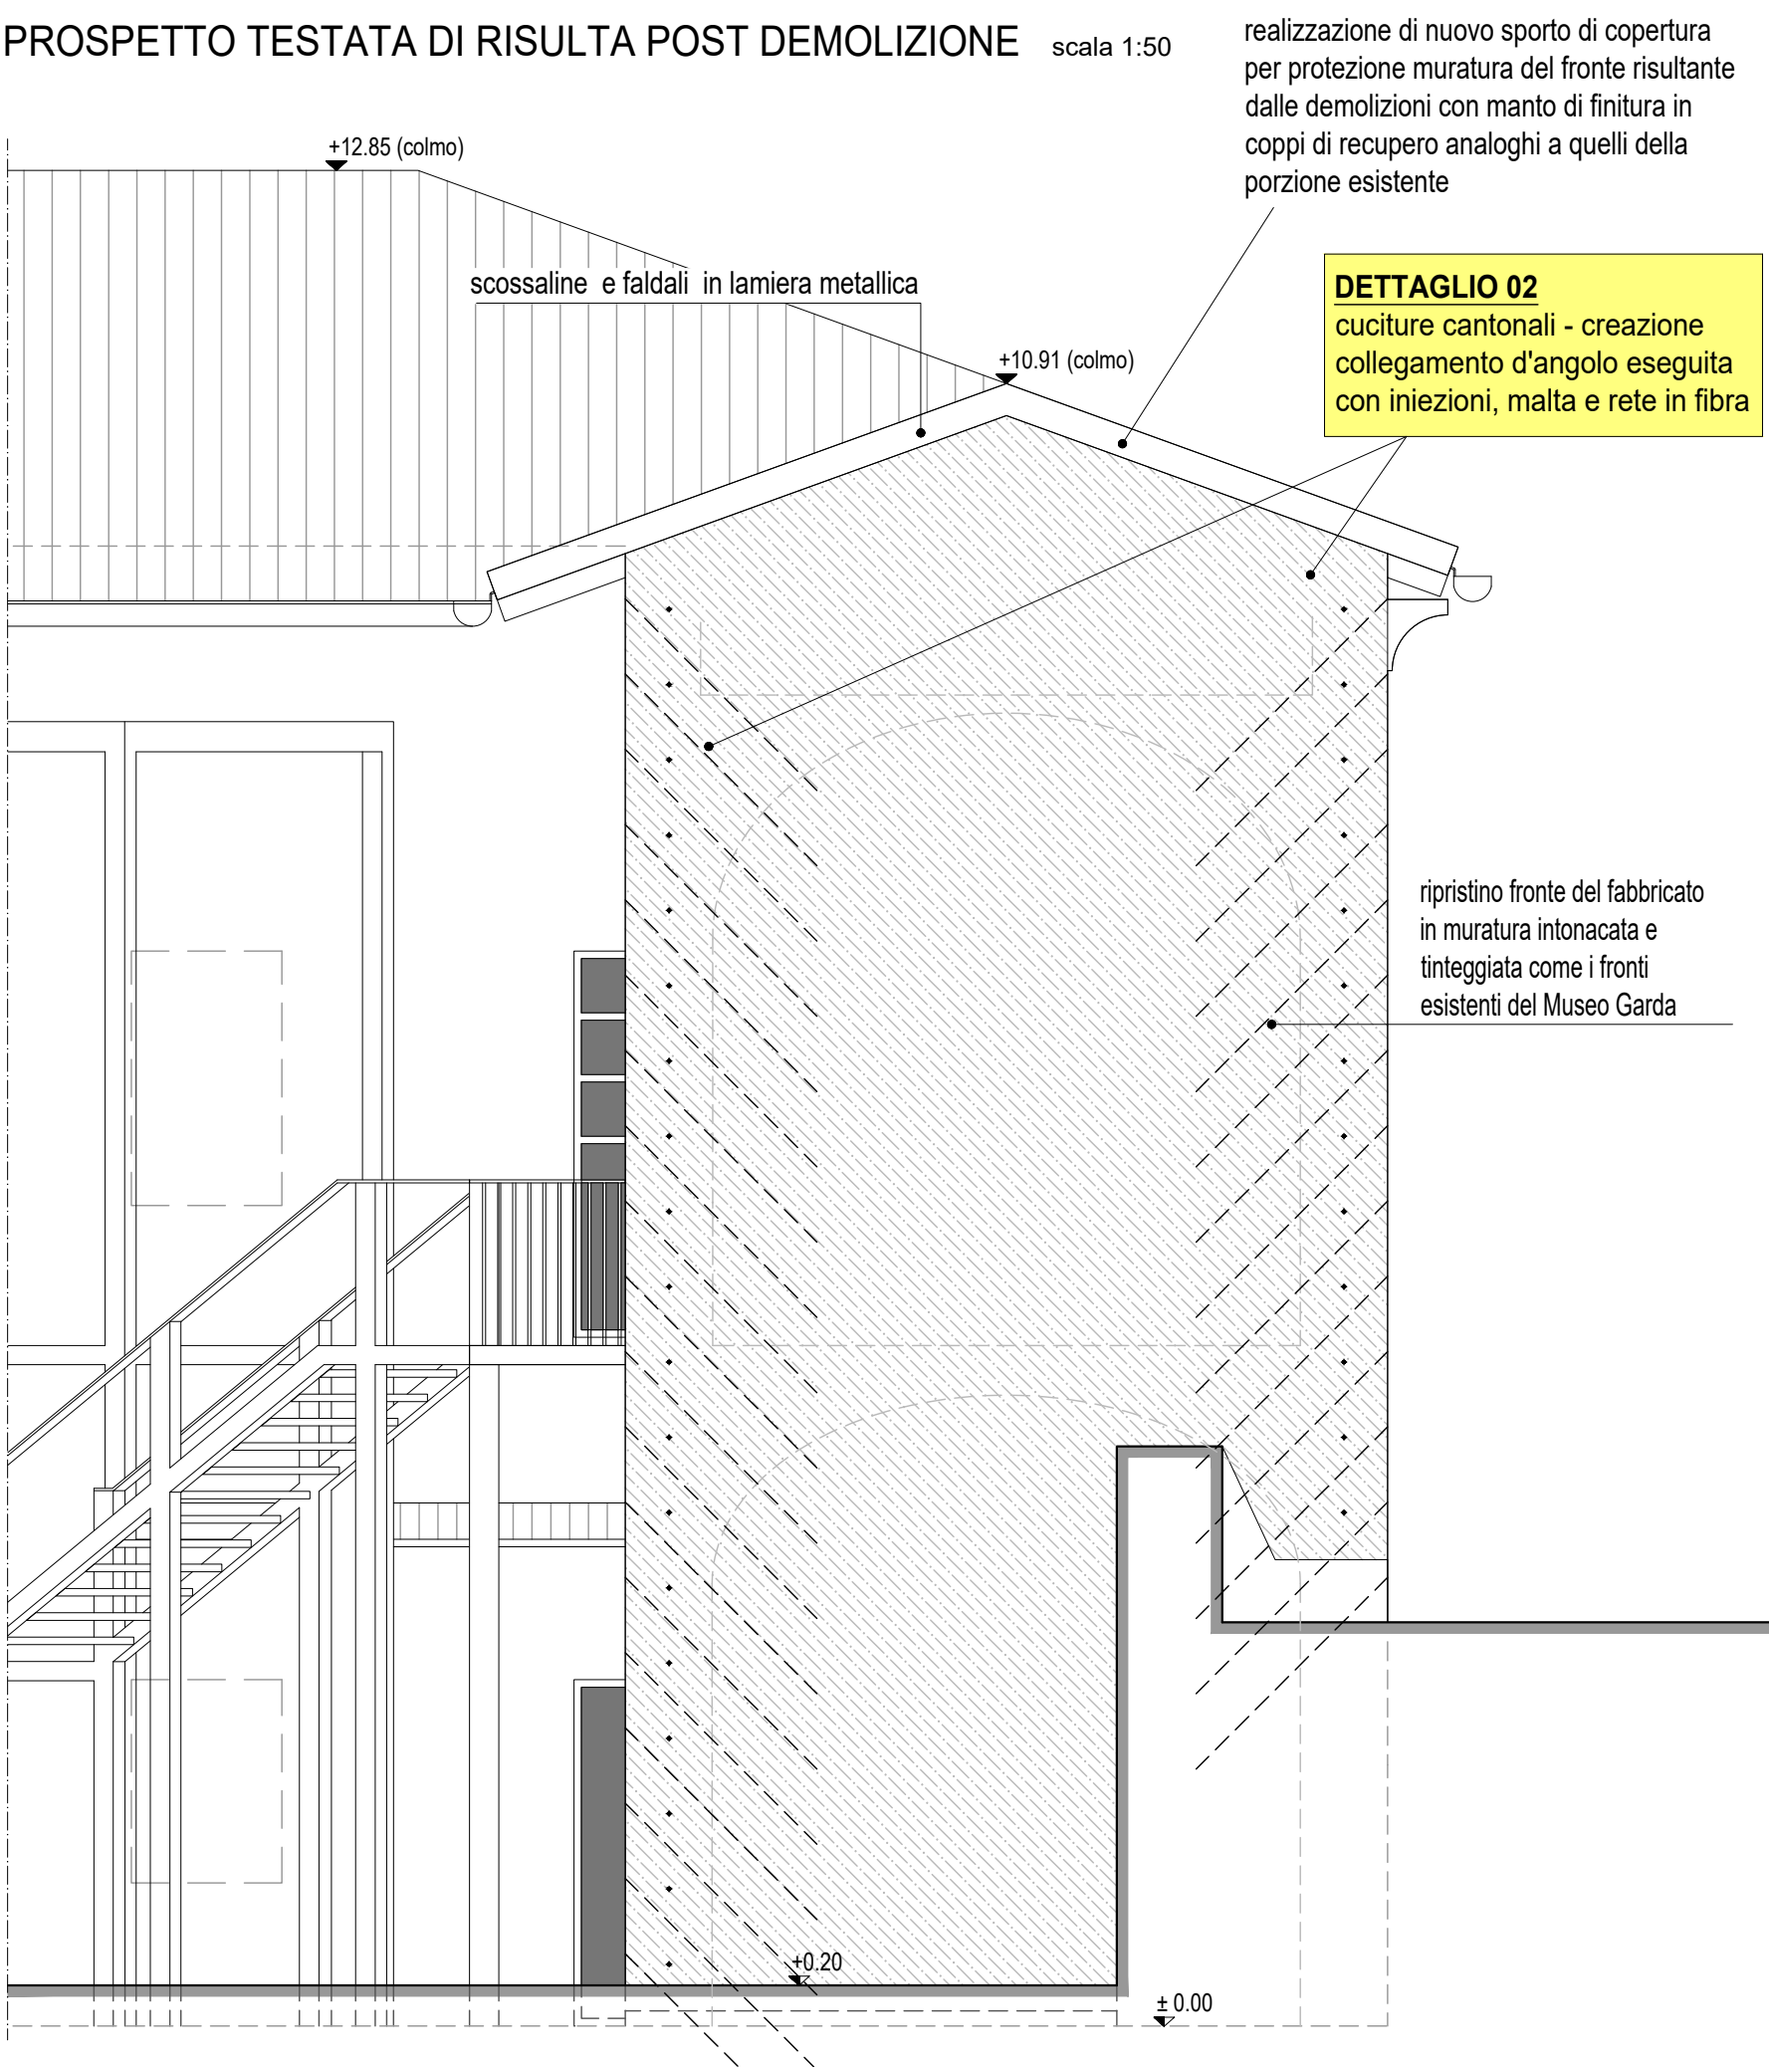

PROSPETTO SU VIA MACCHIERALDO scala 1:50

